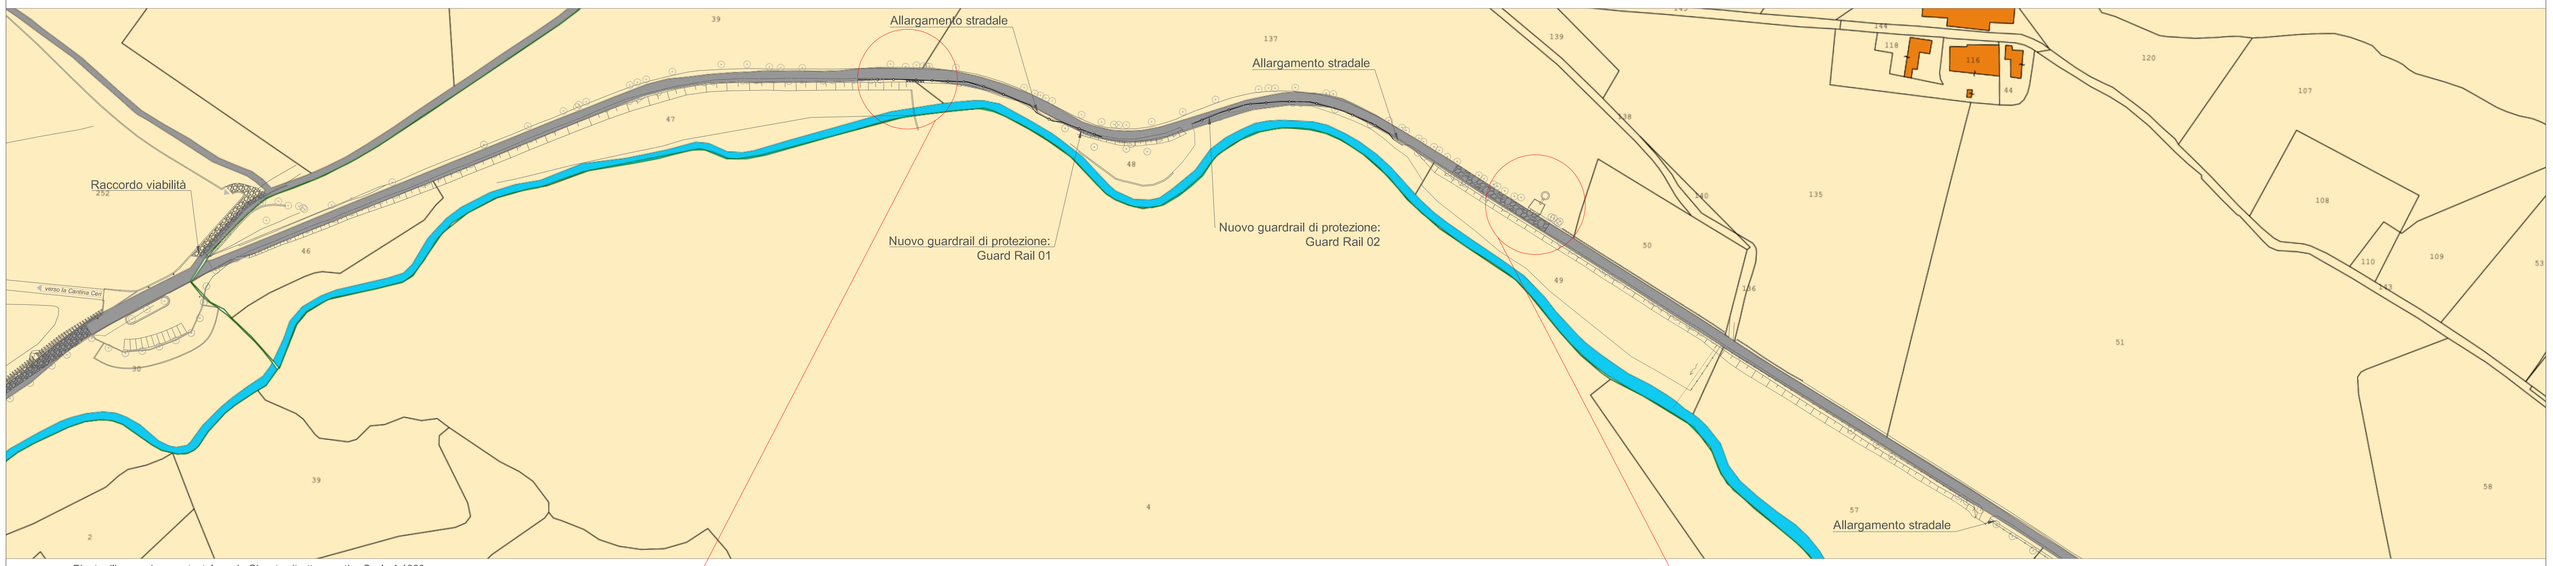

Pianta rilievo su base catastale - via Ginestre (tratto ovest) - Scala 1:1000

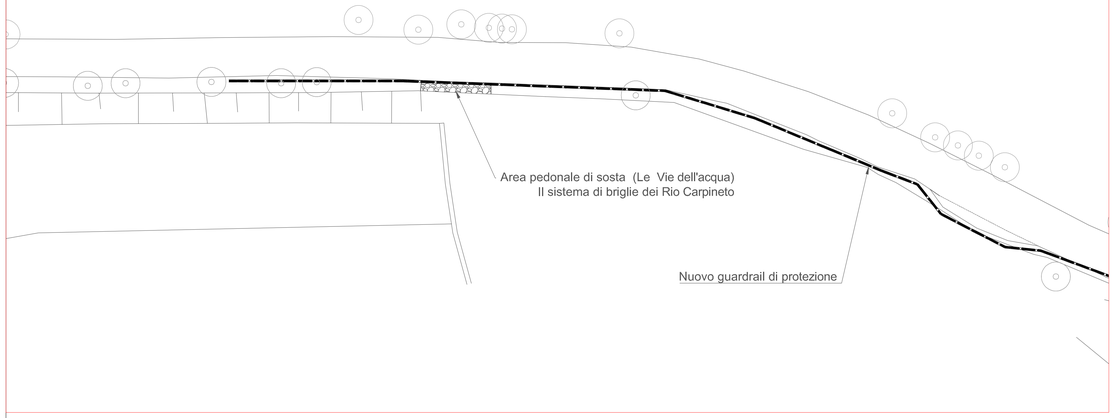

Particolare zona "Briglia" - Scala 1:200

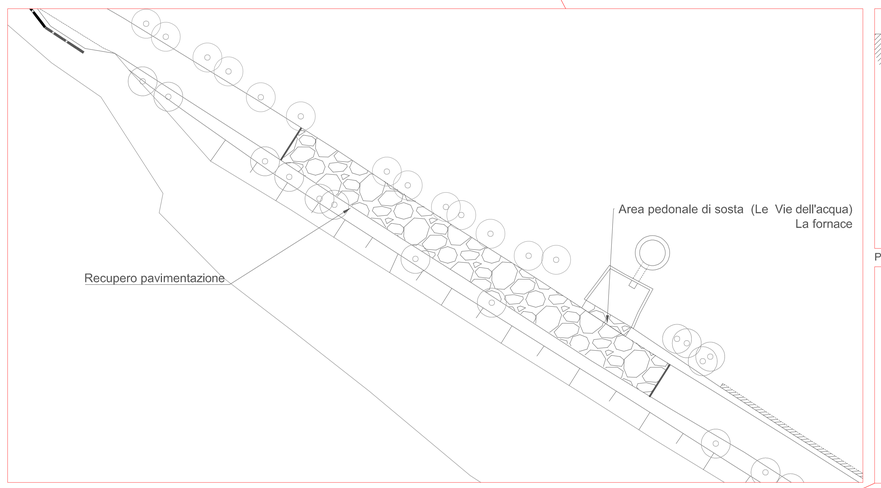

Particolare zona "fornace" - Scala 1:200

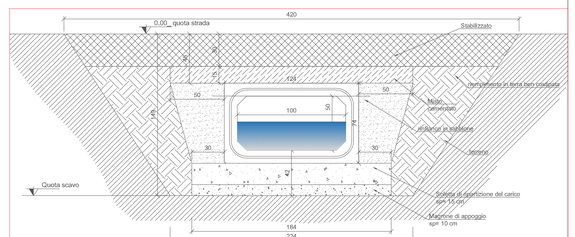

Particolare zona tubazione interrata - Scala 1:20

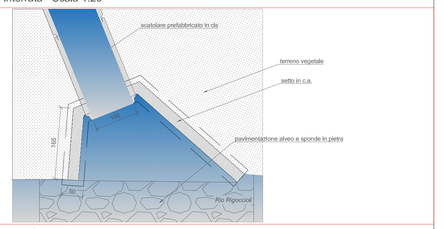

Dettaglio tipo immissione fosso - Scala 1:50

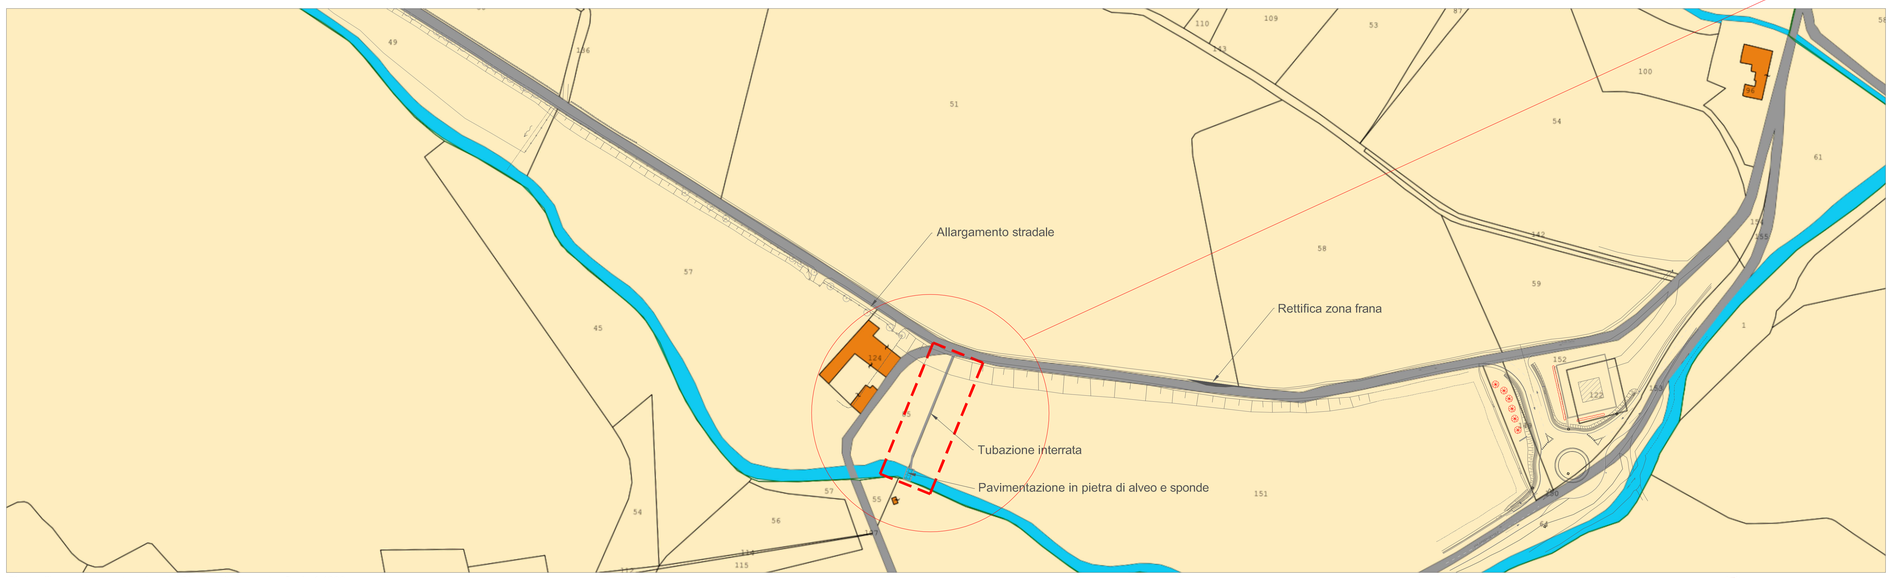

Pianta rilievo su base catastale - via Ginestre (tratto est) - Scala 1:1000

Ulivi da mettere a dimora

Siepe da mettere a dimora (Phyllirea Angustifolia, Juniperus, Pistacia lentisco)

COMUNE DI CARMIGNANO

SOCIETA' AGRICOLA CERI S.r.l. a Socio unico
Sede Legale via Lodz 29/31 - Prato
P.IVA e C.F. : 02035970975

TENUTA CERI

Realizzazione di rotatoria su via Arrendevole
Manutenzione straordinaria di via Ginestre

SPAZIO RISERVATO AGLI UFFICI COMUNALI

TAV. **02_M** MANUTENZIONE VIA GINESTRE (variante)
SCALA come indicato (Pianta tracciato ed interventi puntuali previsti)

STUDIOCERI

Progetto inserimento paesaggistico:
Studio Ceri S.r.l. a Socio Unico
via Lodz 29 / 31 - Prato
Arch. Iuri Biasi

Open Ingegneria

Progetto della viabilità:
Open Ingegneria S.r.l.
Via F.lli Giachetti 28/3 - Prato
Ing. Alessandro Becherucci