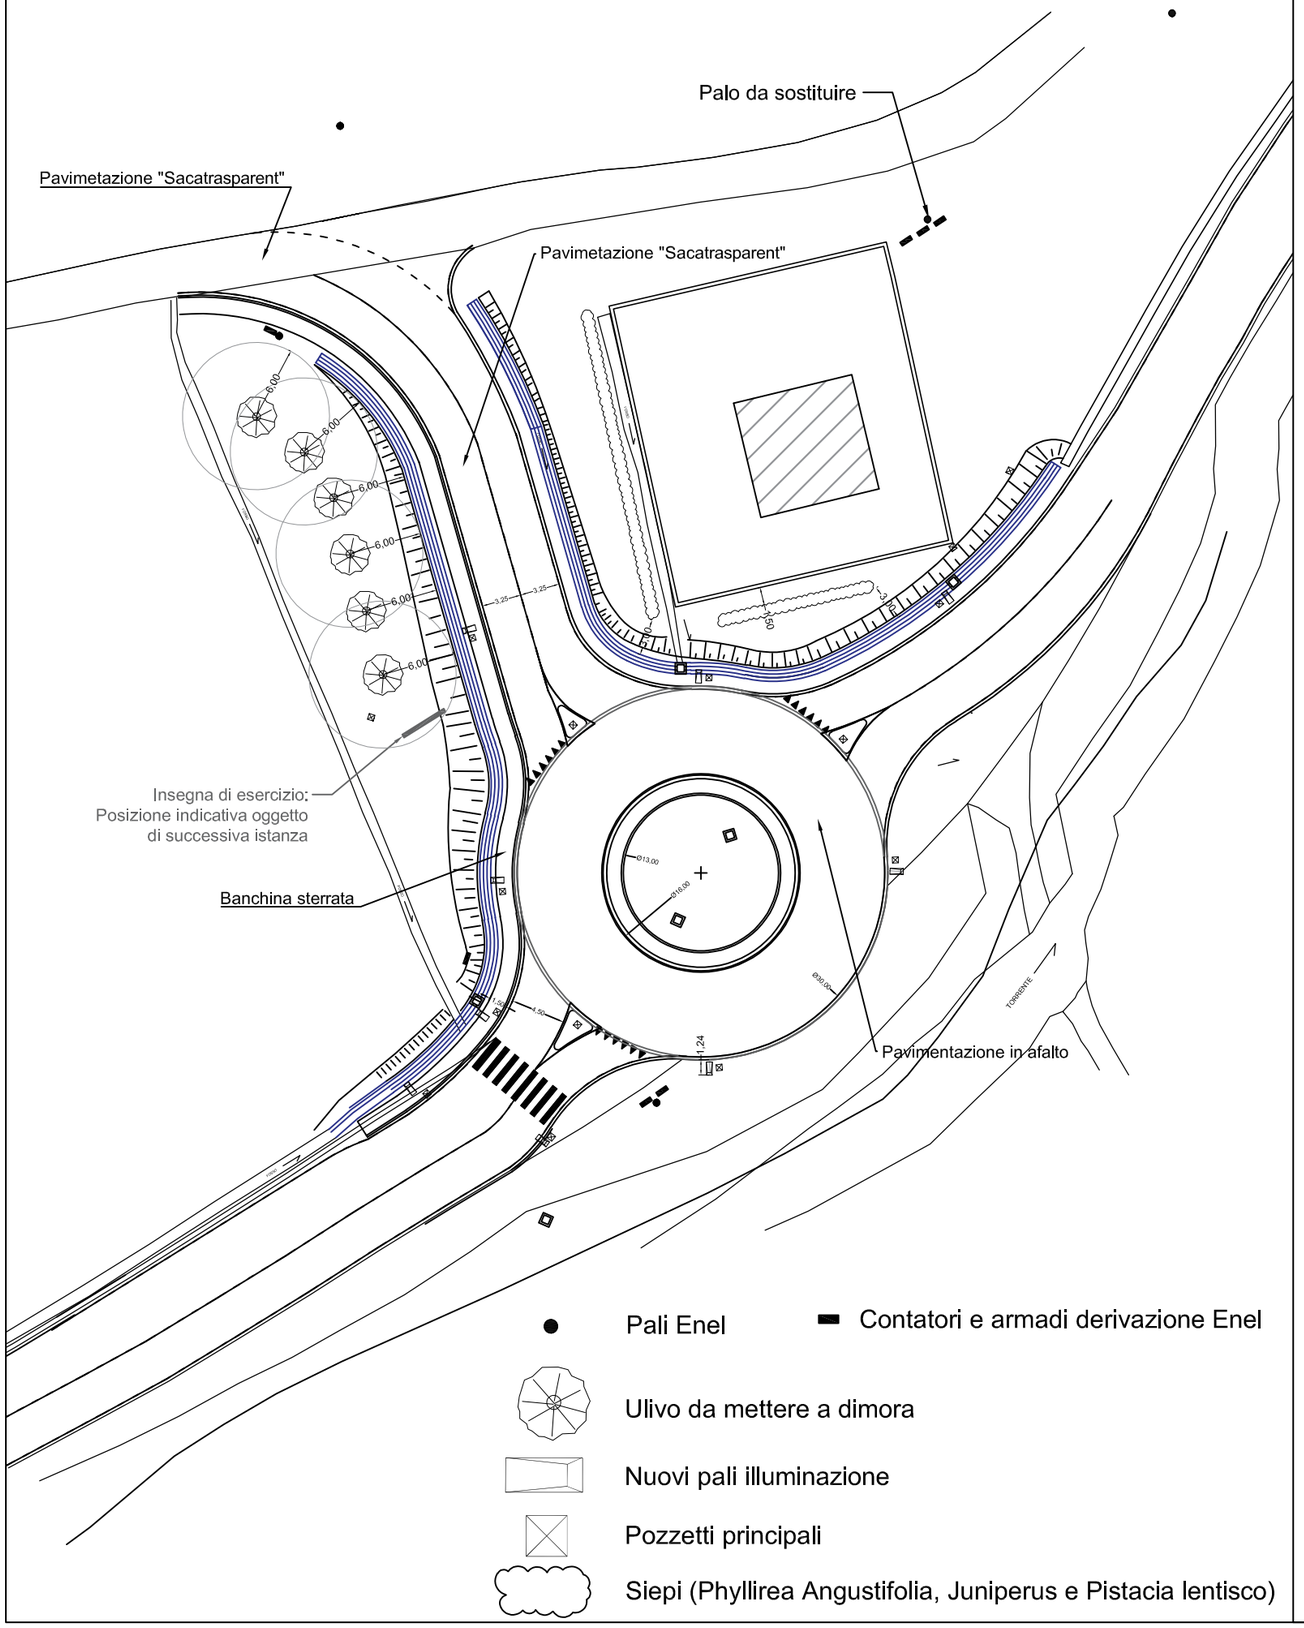

COMUNE DI CARMIGNANO

TENUTA CERI

SOCIETA' AGRICOLA CERI S.r.l. a Socio unico
Sede Legale via Lodz 29/31 - Prato
P.IVA e C.F. : 02035970975

Realizzazione di rotatoria su via Arrendevole
Manutenzione straordinaria di via Ginestre

SPAZIO RISERVATO AGLI UFFICI COMUNALI

TAV. **19_M**

SCALA 1 : 500

ROTATORIA
Planimetria (variante)

STUDIOCERI

Progetto inserimento paesaggistico:
Studio Ceri S.r.l. a Socio Unico
via Lodz 29 / 31 - Prato
Arch. Iuri Biasi

OPEN INGEGNERIA

Progetto della viabilità:
Open Ingegneria S.r.l.
Via F.lli Giachetti 28/3 - Prato
Ing. Alessandro Becherucci