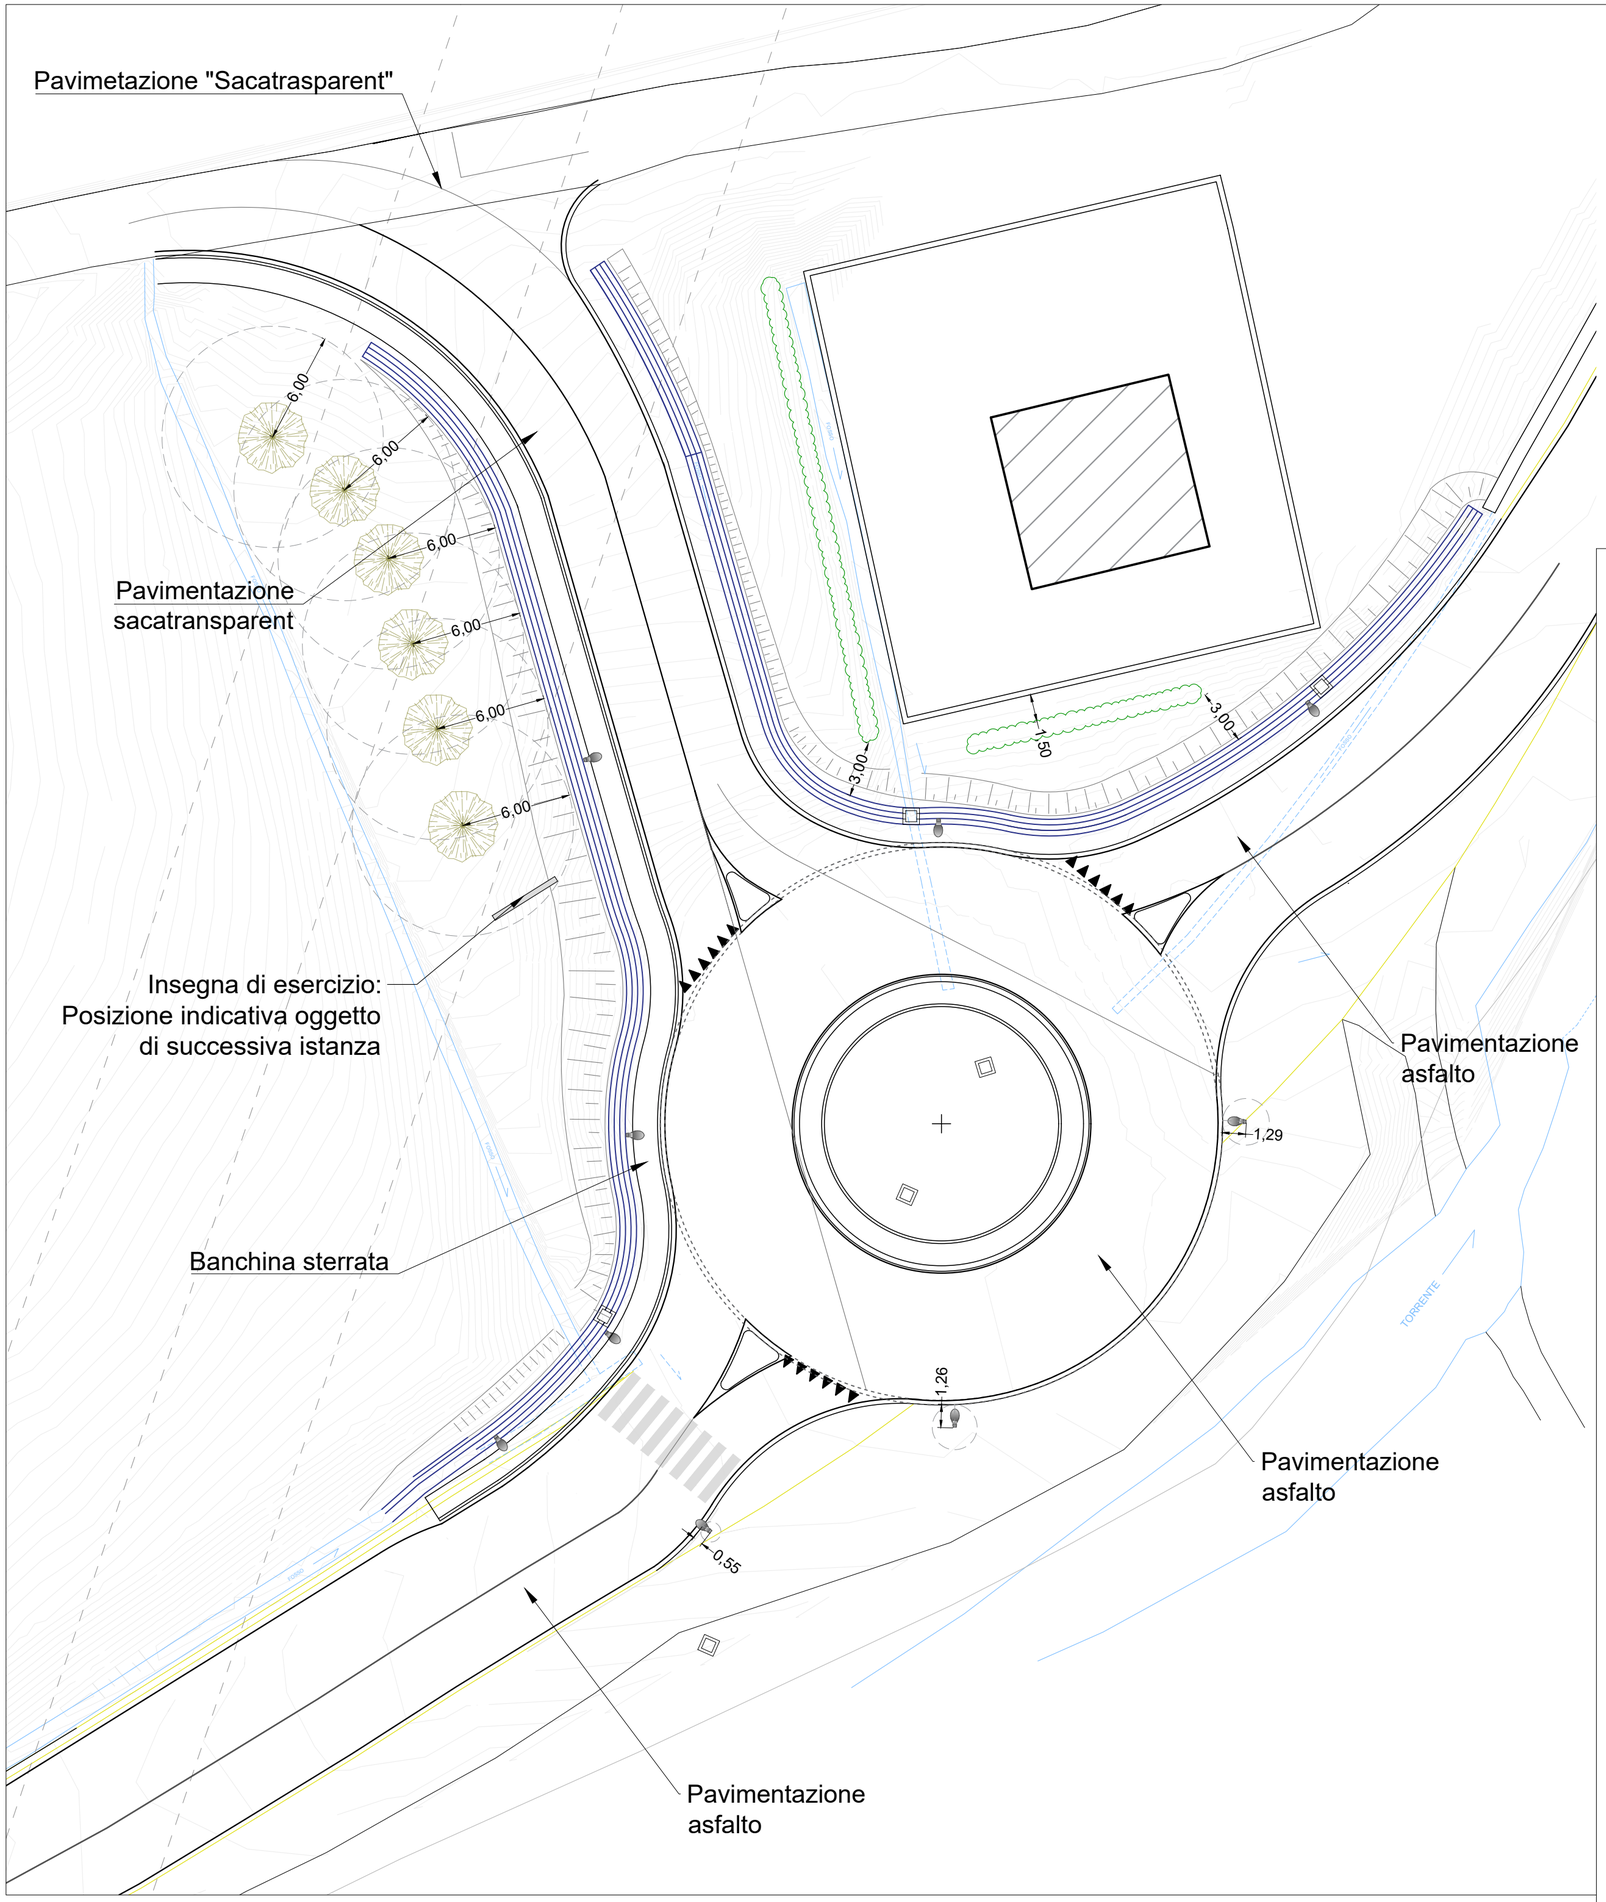

Ulivo da mettere a dimora

Siepe da mettere a dimora

Illuminazione pubblica

Note:

- *La piantumazione dei cipressi sarà effettuata in conformità con quanto disposto all'Art. 26 comma 6 del DPR 495/1992, a distanza non inferiore a 6 m da confine stradale*
- *per opere di illuminazione e spostamento palo elettrico fare riferimento agli elaborati impiantistici specifici.*
- *La posizione dell'Insegna di esercizio è indicativa e sarà soggetta a successiva autorizzazione, ai sensi del C.d.s. D. Lgs 285/1992 e ss.mm.ii.*

COMUNE DI CARMIGNANO

TENUTA CERI

SOCIETA' AGRICOLA CERI S.r.l. a Socio unico
Sede Legale via Lodz 29/31 - Prato
P.IVA e C.F. : 02035970975

Realizzazione di rotatoria su via Arrendevole
Manutenzione straordinaria di via Ginestre

SPAZIO RISERVATO AGLI UFFICI COMUNALI

TAV. **10**

SCALA scala 1:250

PROGETTO ESECUTIVO
Rotatoria - Planimetria
E.AR.TAV.10_00

STUDIOCERI

Progetto inserimento paesaggistico:
Studio Ceri S.r.l. a Socio Unico
via Lodz 29 / 31 - Prato
Arch. Iuri Biasi

OPEN INGEGNERIA

Progetto della viabilità:
Open Ingegneria S.r.l. Società Benefit
Via F.lli Giachetti 28/3 - Prato
Ing. Alessandro Becherucci