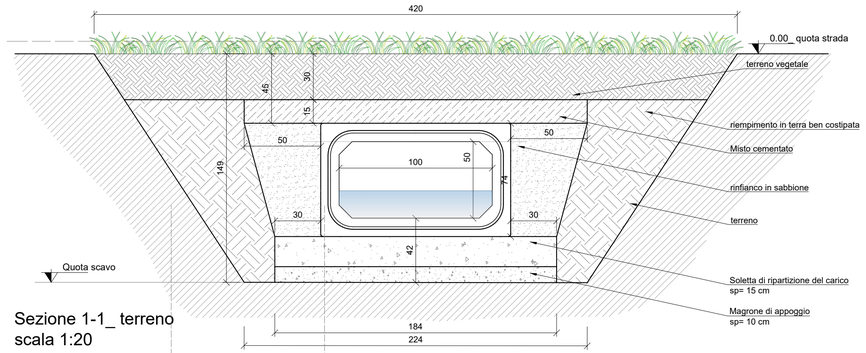

Sezione 1-1_ terreno
scala 1:20

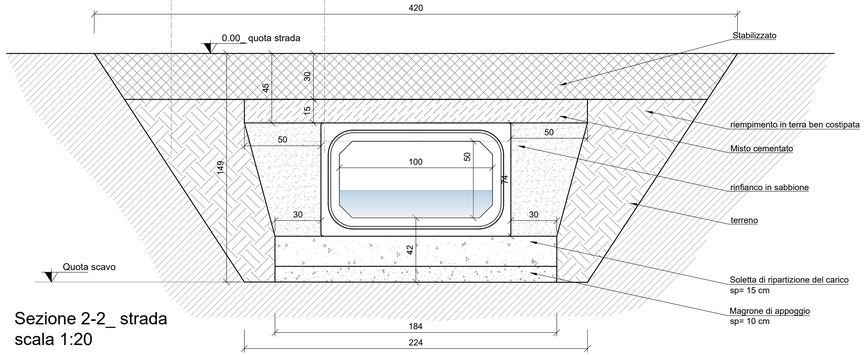

Sezione 2-2_ strada
scala 1:20

Nel tratto in esame è stato ritenuto opportuno realizzare una nuova linea di drenaggio, dato che i sistemi in essere risultavano insufficienti. Il microbacino afferente a questo settore (settore 5) presenta una superficie di circa 39600 mq (~0.04 kmq) . E' stata ipotizzata una portata di picco per Tr200 di 10 mc/s/kmq da cui risulta un valore di 0.39 mc/s. Considerando le pendenze in gioco (5%) , la portata è ampiamente contenuta nello scatolare di progetto.

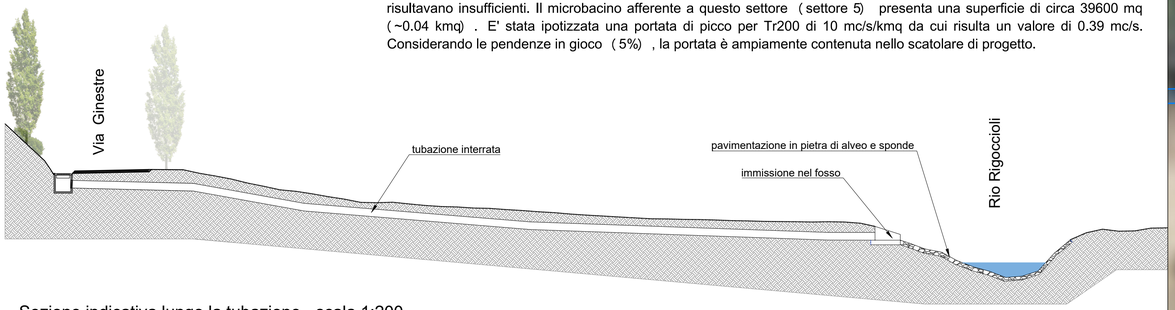

Sezione indicativa lungo la tubazione - scala 1:200

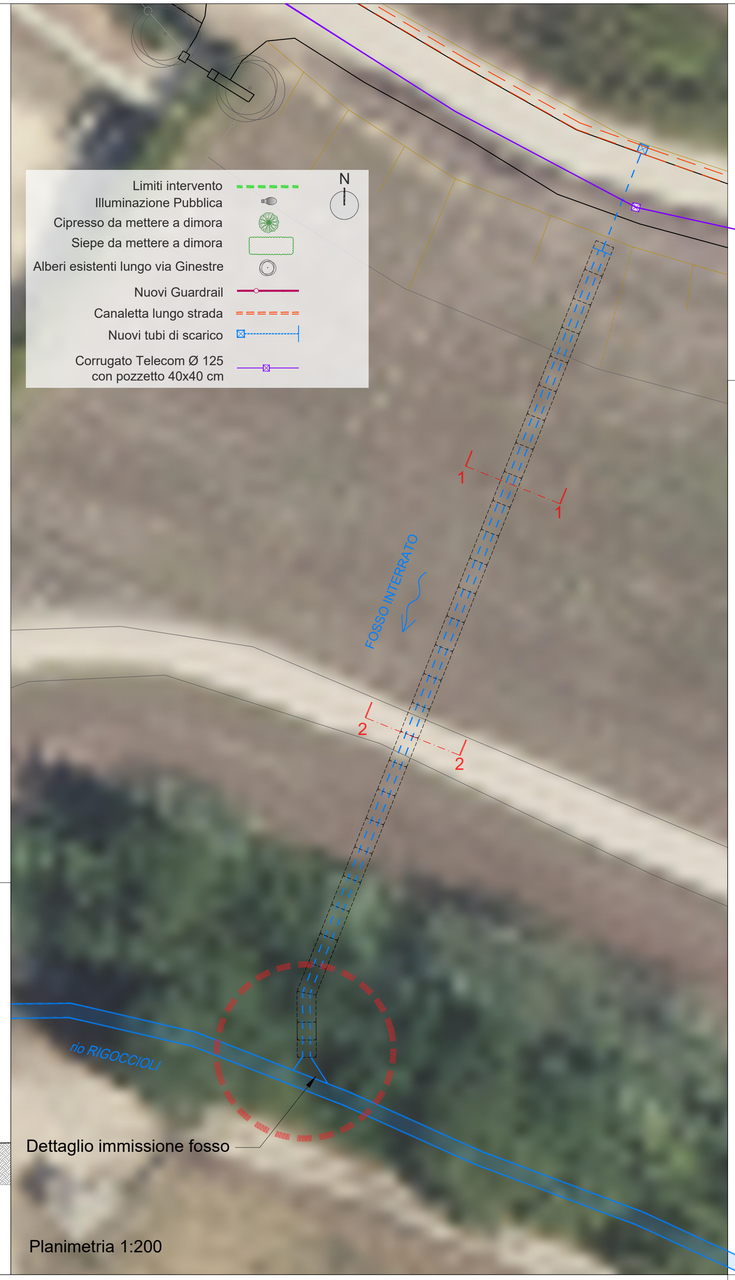

Dettaglio immissione fosso

Planimetria 1:200

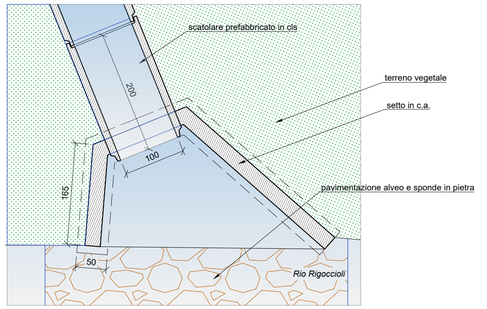

Dettaglio immissione fosso
scala 1:50

COMUNE DI CARMIGNANO

SOCIETA' AGRICOLA CERI S.r.l. a Socio unico
Sede Legale via Lodz 29/31 - Prato
P.IVA e C.F. : 02035970975

Realizzazione di rotatoria su via Arrendevole
Manutenzione straordinaria di via Ginestre

SPAZIO RISERVATO AGLI UFFICI COMUNALI

TAV. **02.1** **PROGETTO ESECUTIVO -** Manutenzione via Ginestre
Tratto 2- attraversamento stradale di fosso

SCALA come indicato E.AR.TAV.02.1_00

Progetto inserimento paesaggistico:
Studio Ceri S.r.l. a Socio Unico
via Lodz 29 / 31 - Prato
Arch. Iuri Biasi

Progetto della viabilità:
Open Ingegneria S.r.l. Società Benefit
Via F.lli Giachetti 28/3 - Prato
Ing. Alessandro Becherucci