 
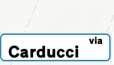


Limiti intervento		
Illuminazione Pubblica		
Cipresso da mettere a dimora		
Siepe da mettere a dimora		
Alberi esistenti lungo via Ginestre		
Nuovi Guardrail		
Canaletta lungo strada		
Nuovi tubi di scarico		
Corrugato Telecom Ø 125 con pozzetto 40x40 cm		

Grafica	Cod.	Descrizione
	1	Segnale di prescrizione Limite di velocità 30 km/h
	2	Segnalatore pericolo Attraversamento pedonale
	3	Segnalatore pericolo + segnalatore Obbligo Dare precedenza + Direzione rotatoria Nota: Doppio segnale sullo stesso supporto
	3*	Segnalatore pericolo Dare precedenza in immissione veicolare Nota: Solo segnale di precedenza
	4	Pannello integrativo Indicazione toponomastica "Via Ginestra"
	5	Segnalatore di divieto ed obbligo Senso unico di viabilità
	6	Segnalatore di divieto e obbligo Direzione obbligatoria a destra
	7	Segnalatore di divieto ed obbligo Direzione obbligatoria a sinistra
	8	Segnalatore di pericolo Preavviso di rotatoria
	9	Segnalatore di divieto ed obbligo Segnale di divieto di accesso ai non residenti e frontalisti
	10	Segnalatore di divieto ed obbligo Segnale di passaggio obbligatorio a destra


ESTRATTO CODICE DELLA STRADA - Art. 39 Segnaletica
Titolo II - Della Costruzione e tutela delle strade
Capo II - Organizzazione della circolazione e segnaletica stradale

SEGNALETICA VERTICALE, si richiede il rispetto delle dimensioni e distanze di cui all' Art. 39 e Regolamento di esecuzione e di attuazione del nuovo codice della strada DPR 495/1992 art. 77 e successivi.

SEGNALETICA ORIZZONTALE, si richiede il rispetto delle dimensioni e distanze di cui all' Art. 40 e Regolamento di esecuzione e di attuazione del nuovo codice della strada DPR 495/1992 art. 137 e successivi.

Muro di recinzione
altra proprietà

Fosso interrato
verso Rio Rigoccioli
Vedere tavola **E.AR.TAV.02.1_00**

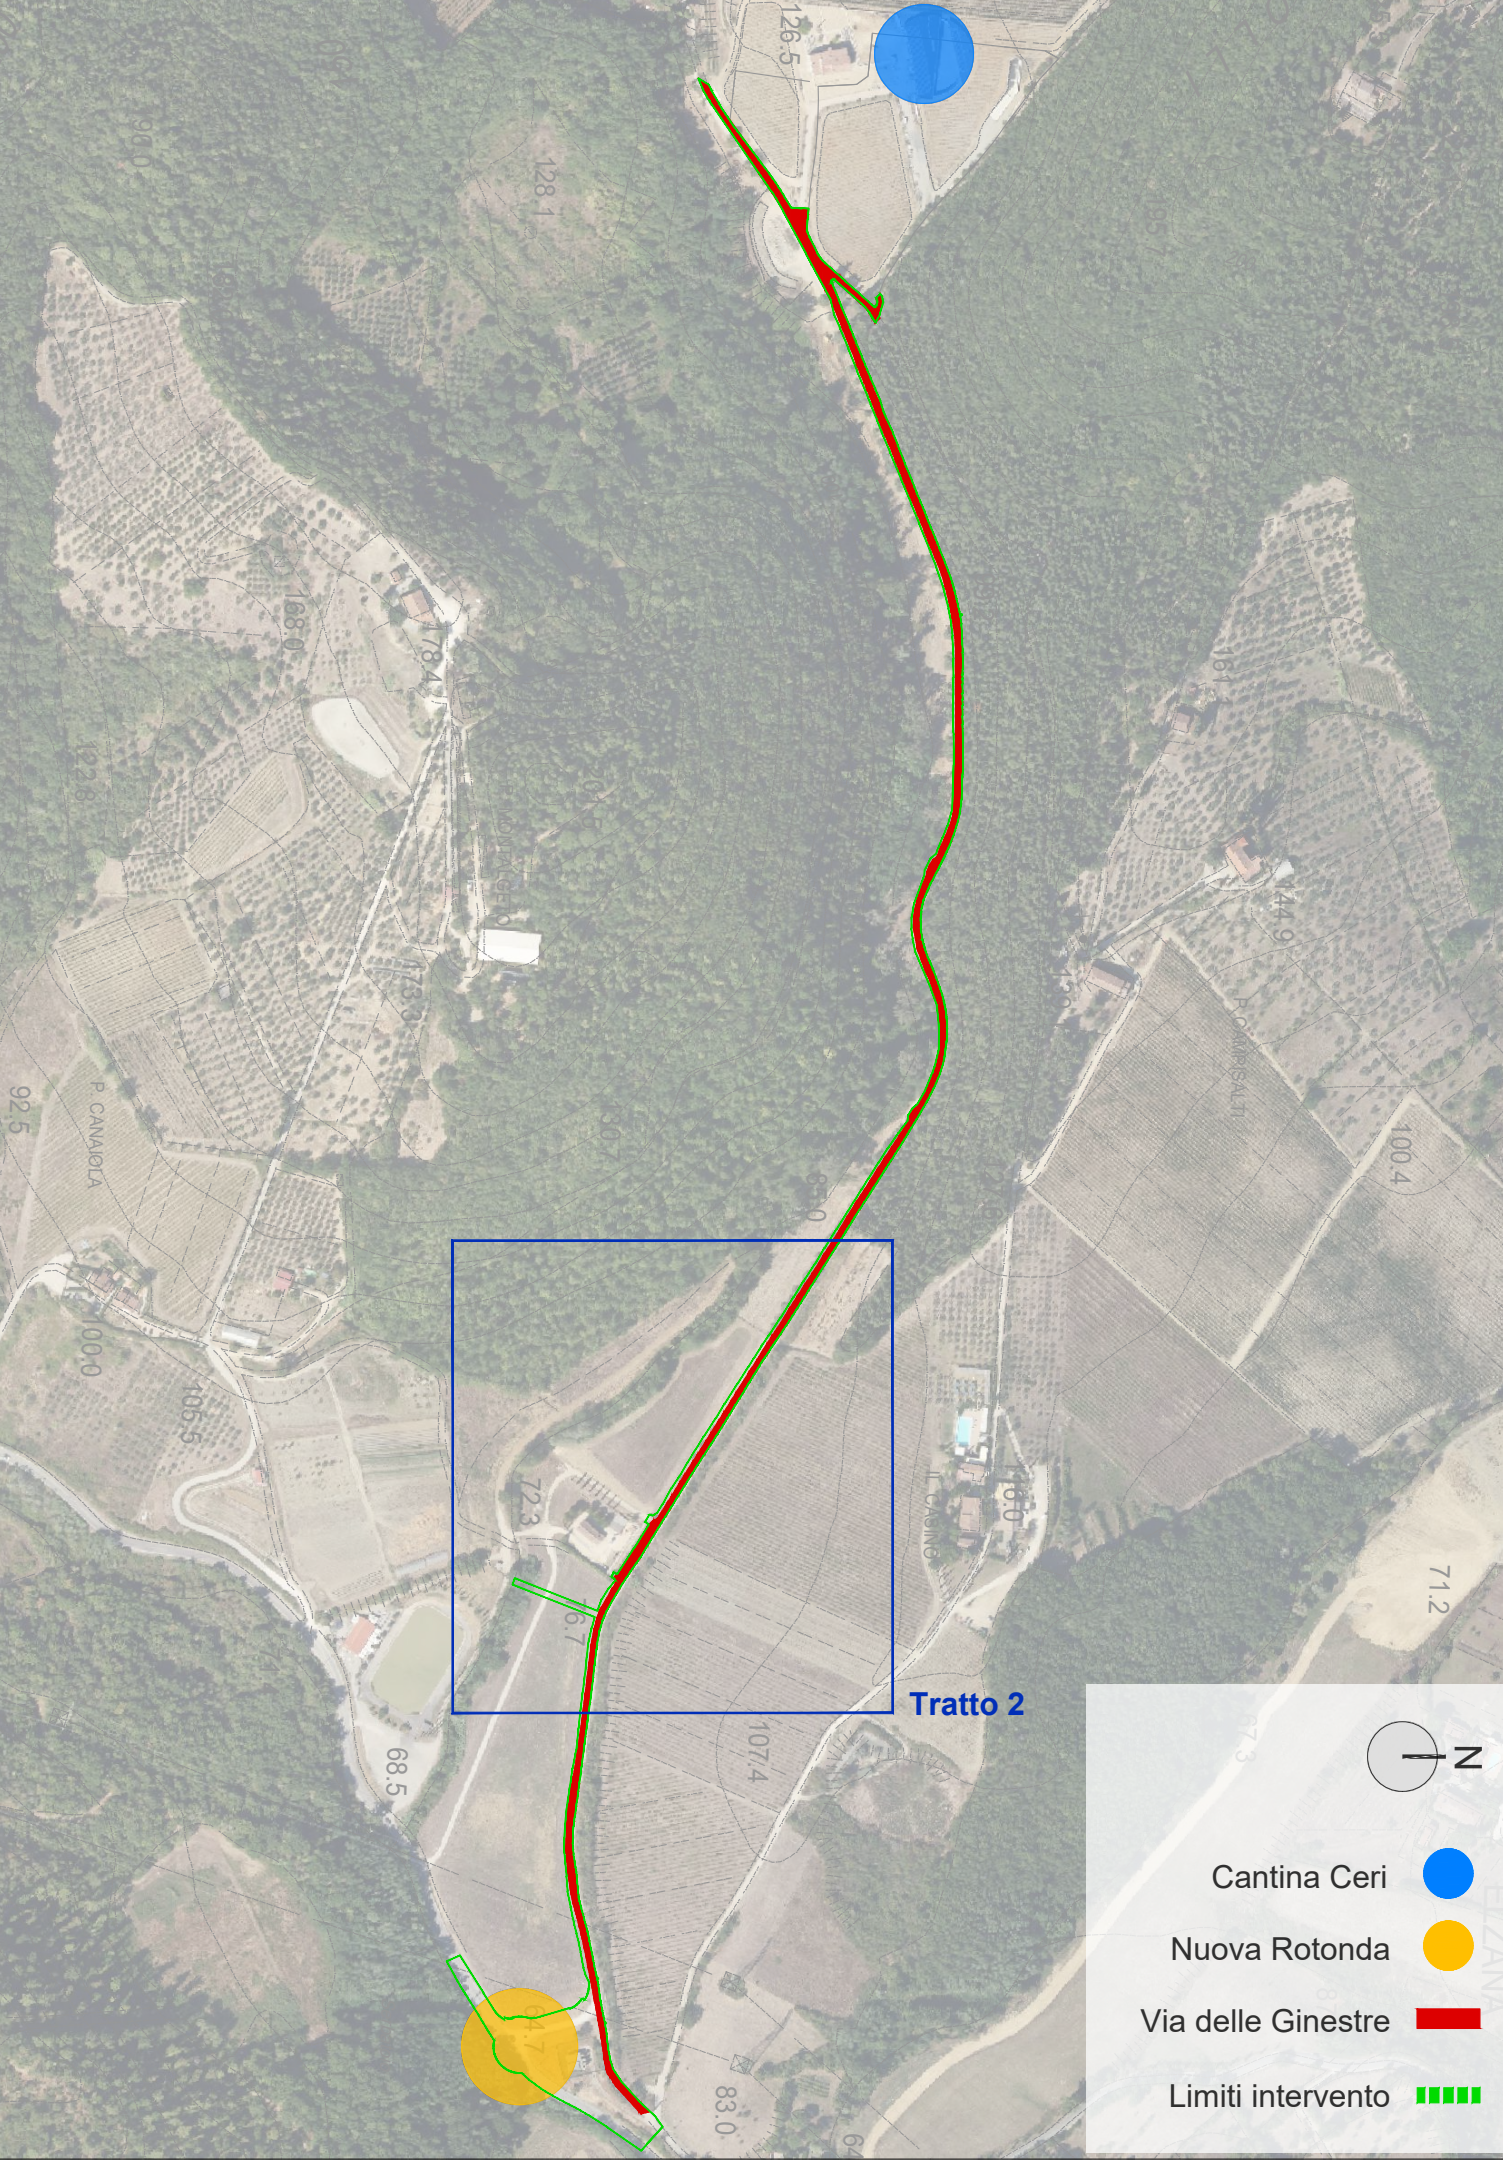

SOCIETA' AGRICOLA CERI S.r.l. a Socio unico
Sede Legale via Lodz 29/31 - Prato
P.IVA e C.F. : 02035970975

Realizzazione di rotatoria su via Arrendevole
Manutenzione straordinaria di via Ginestre

TAV. 02 **PROGETTO ESECUTIVO**
Manutenzione via Ginestre - Tratto 2
SCALA 1:500 **E.AR.TAV.02_00**



Progetto inserimento paesaggistico:
Studio Ceri S.r.l. a Socio Unico
via Lodz 29 / 31 - Prato
Arch. Iuri Biasi



Progetto della viabilità:
Open Ingegneria S.r.l. Società Benefic
Via F.lli Giachetti 28/3 - Prato
Ing. Alessandro Becherucci