Profilo Longitudinale - Scala 1:200

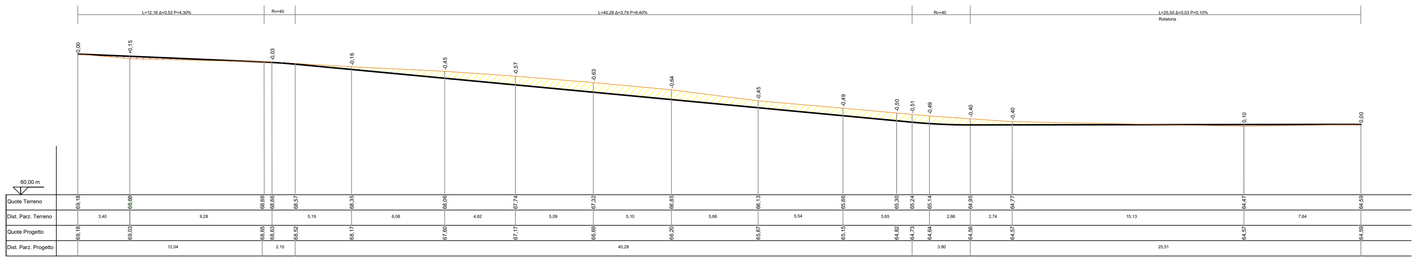

Profilo Longitudinale Braccio B4 - Scala 1:200

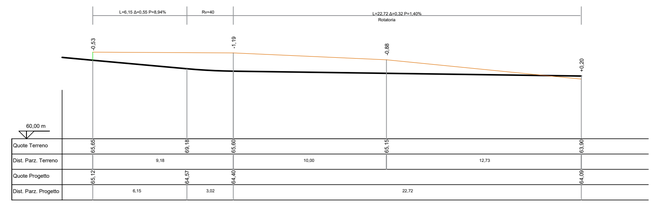

Planimetria Intervento - Scala 1:200

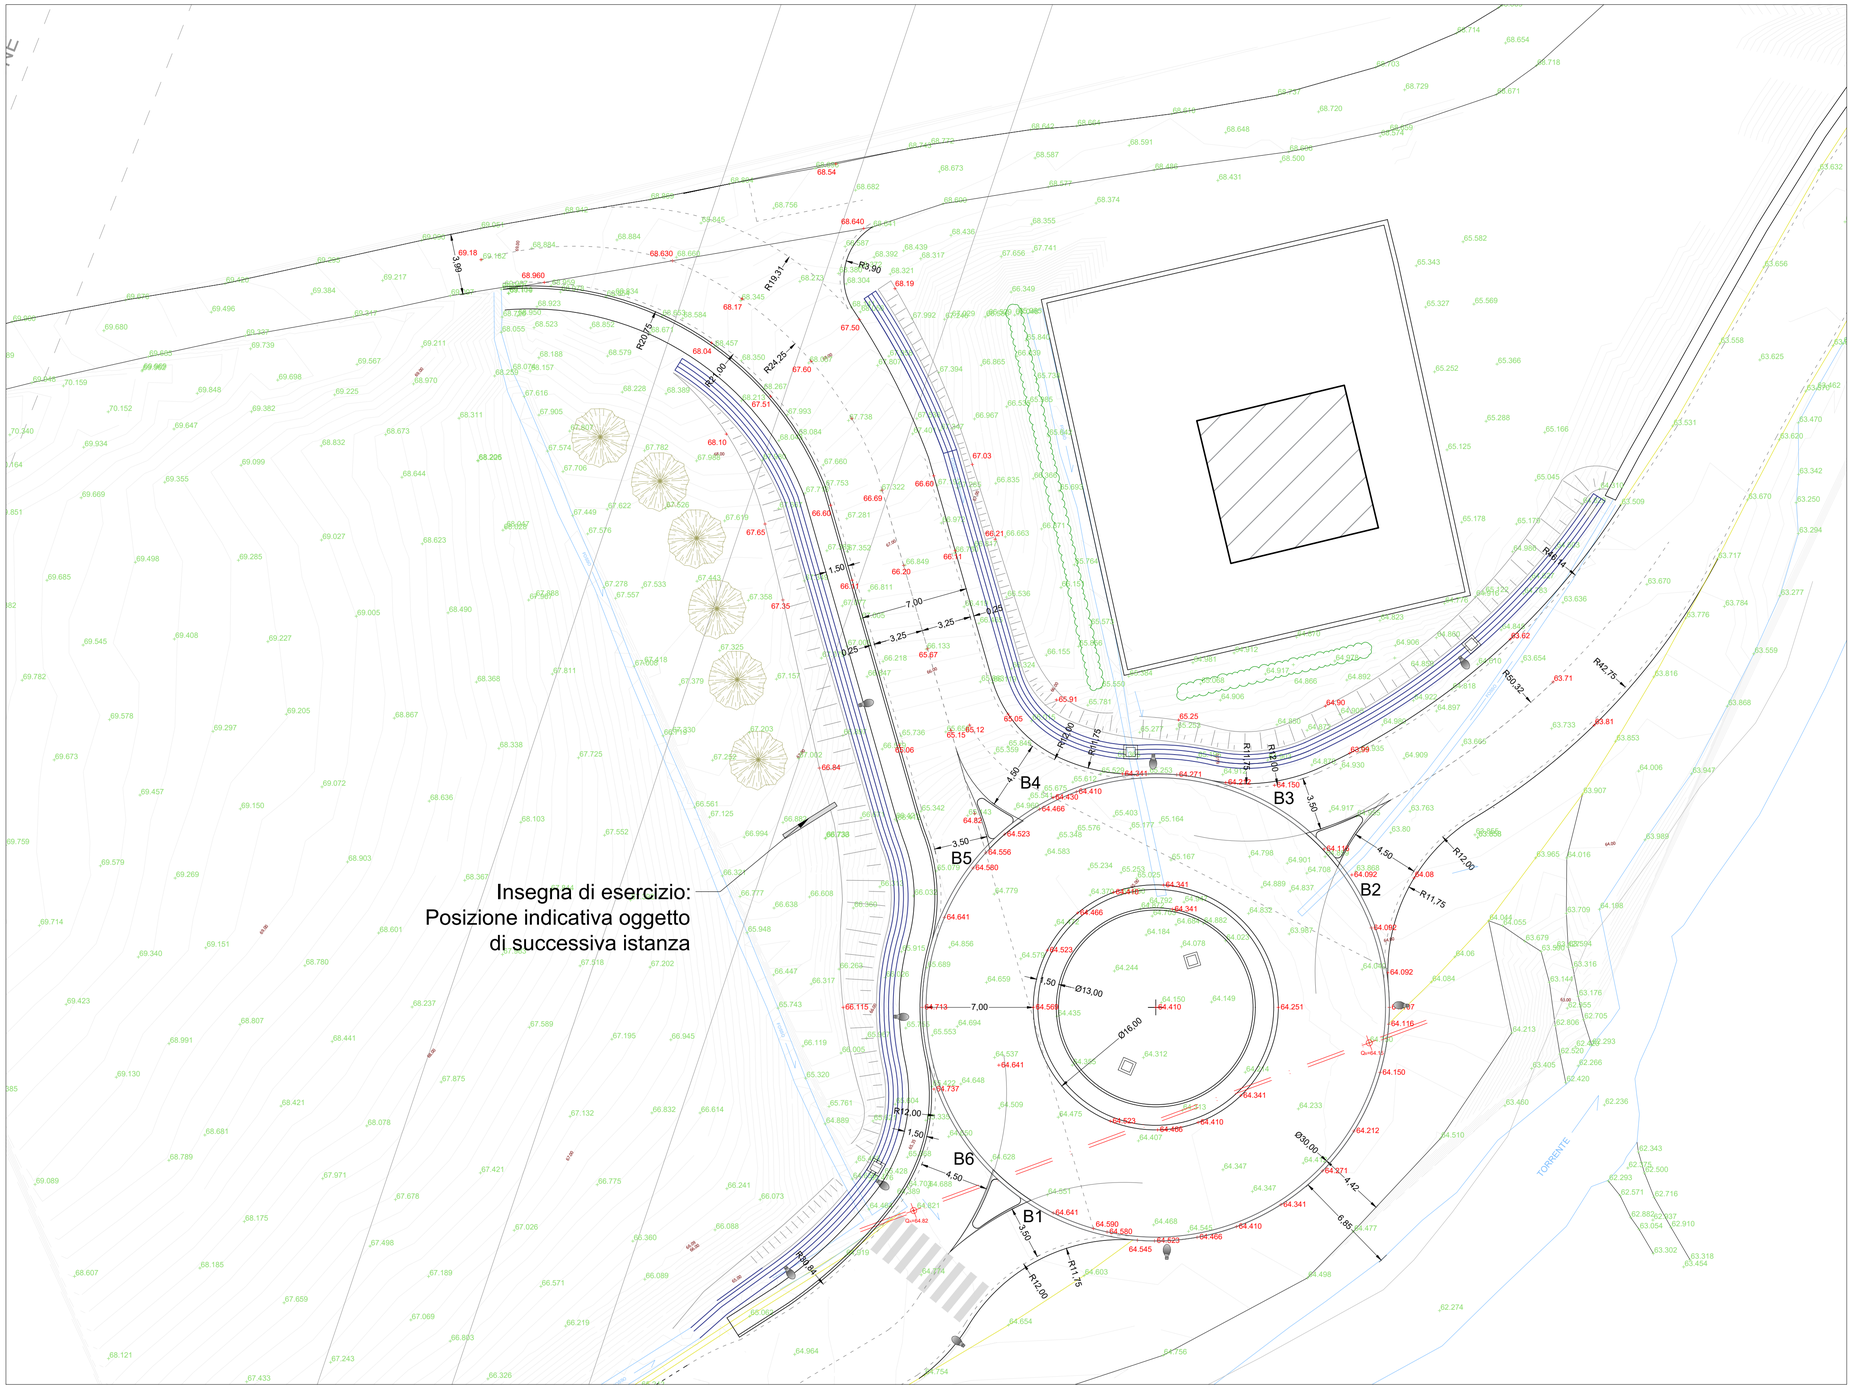

Legenda:

+ XX.XX - Quote di Progetto

+ XX.XX - Quote Stato Attuale

RMP

COMUNE DI CARMIGNANO

SOCIETA' AGRICOLA CERI S.r.l. a Socio unico
Sede Legale via Lodz 29/31 - Prato
P.IVA e C.F. : 02035970975

Realizzazione di rotatoria su via Arrendevole
Manutenzione straordinaria di via Ginestre

SPAZIO RISERVATO AGLI UFFICI COMUNALI

TAV. **06.2**

SCALA 1 : 200

PROGETTO ESECUTIVO
Rotatoria - Planimetria Stato di Progetto
E.AR.TAV.06.2_00

Progetto inserimento paesaggistico:
Studio Ceri S.r.l. a Socio Unico
via Lodz 29 / 31 - Prato
Arch. Iuri Biasi

Progetto della viabilità:
Open Ingegneria S.r.l. Società Benefit
Via F.lli Giachetti 28/3 - Prato
Ing. Alessandro Becherucci