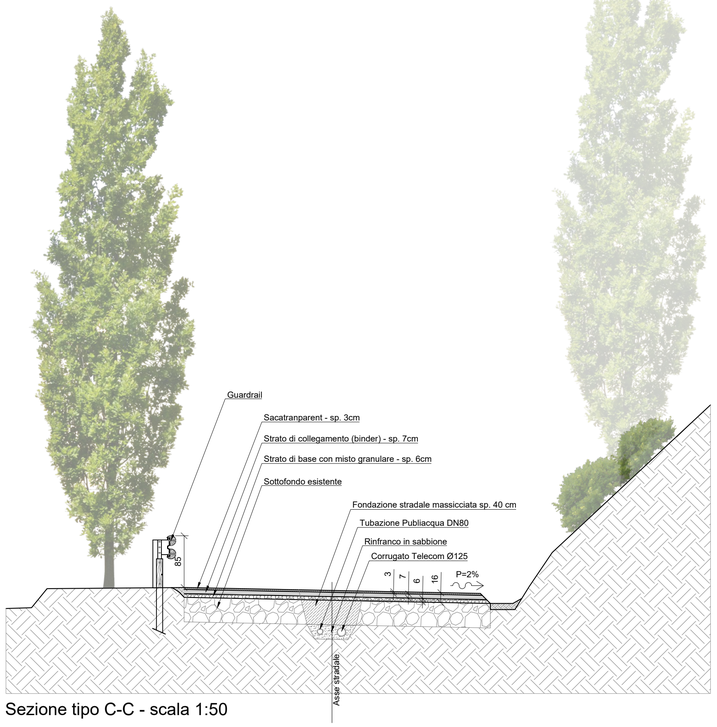

Sezione tipo C-C - scala 1:50

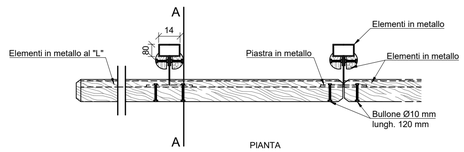

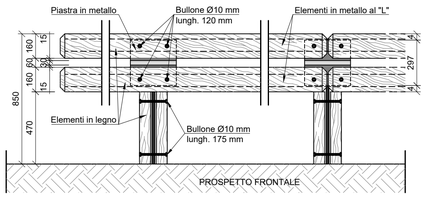

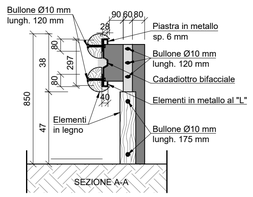

Dettaglio tipologico guardrail - scala 1:20

Limiti intervento

Illuminazione Pubblica

Cipresso da mettere a dimora

Alberi esistenti lungo via Ginestre

Nuovi Guardrail

Canaletta lungo strada

Nuovi tubi di scarico

Corrugato Telecom Ø 125
con pozzetto 40x40 cm

N

Grafica	Cod.	Descrizione
	1	Segnale di prescrizione Limite di velocità 30 km/h
	2	Segnalatore pericolo Attraversamento pedonale
	3 3*	Segnalatore pericolo + segnalatore Obbligo Dare precedenza + Direzione rotatoria *Nota: Doppio segnale sullo stesso supporto* Segnalatore pericolo Dare precedenza in immissione veicolare *Nota: Solo segnale di precedenza*
	4	Pannello integrativo Indicazione toponomastica - "Via Ginestre"
	5	Segnalatore di divieto ed obbligo Senso unico di viabilità
	6	Segnalatore di divieto e d'obbligo Direzione obbligatoria a destra
	7	Segnalatore di divieto ed obbligo Direzione obbligatoria a sinistra
	8	Segnalatore di pericolo Preavviso di rotatoria
	9	Segnalatore di divieto ed obbligo Segnale di divieto di accesso ai non residenti e frontisti
	10	Segnalatore di divieto ed obbligo Segnale di passaggio obbligatorio a destra

ESTRATTO CODICE DELLA STRADA - *Art. 38 Segnaletica*
Titolo II - Della Costruzione e tutela delle strade
Capo II - Organizzazione della circolazione e segnaletica stradale

SEGNALETICA VERTICALE. si richiede il rispetto delle dimensioni e distanze di cui all' Art. 39 e Regolamento di esucuzione e di attuazione del nuovo codice della strada DPR 495/1992 art. 77 e successivi.
SEGNALETICA ORIZZONTALE. si richiede il rispetto delle dimensioni e distanze di cui all' Art. 40 e Regolamento di esucuzione e di attuazione del nuovo codice della strada DPR 495/1992 art. 137 e successivi.

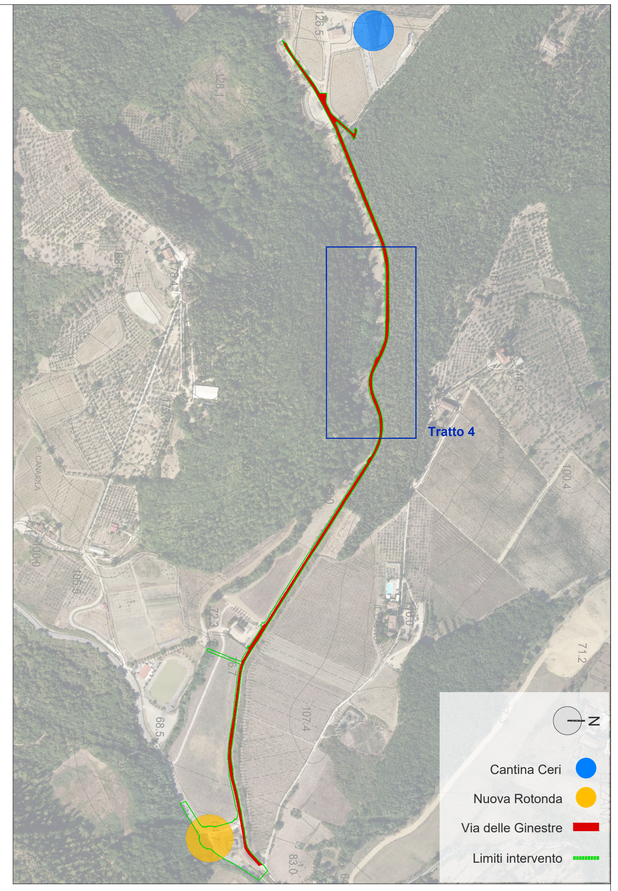

Planimetria 1:500

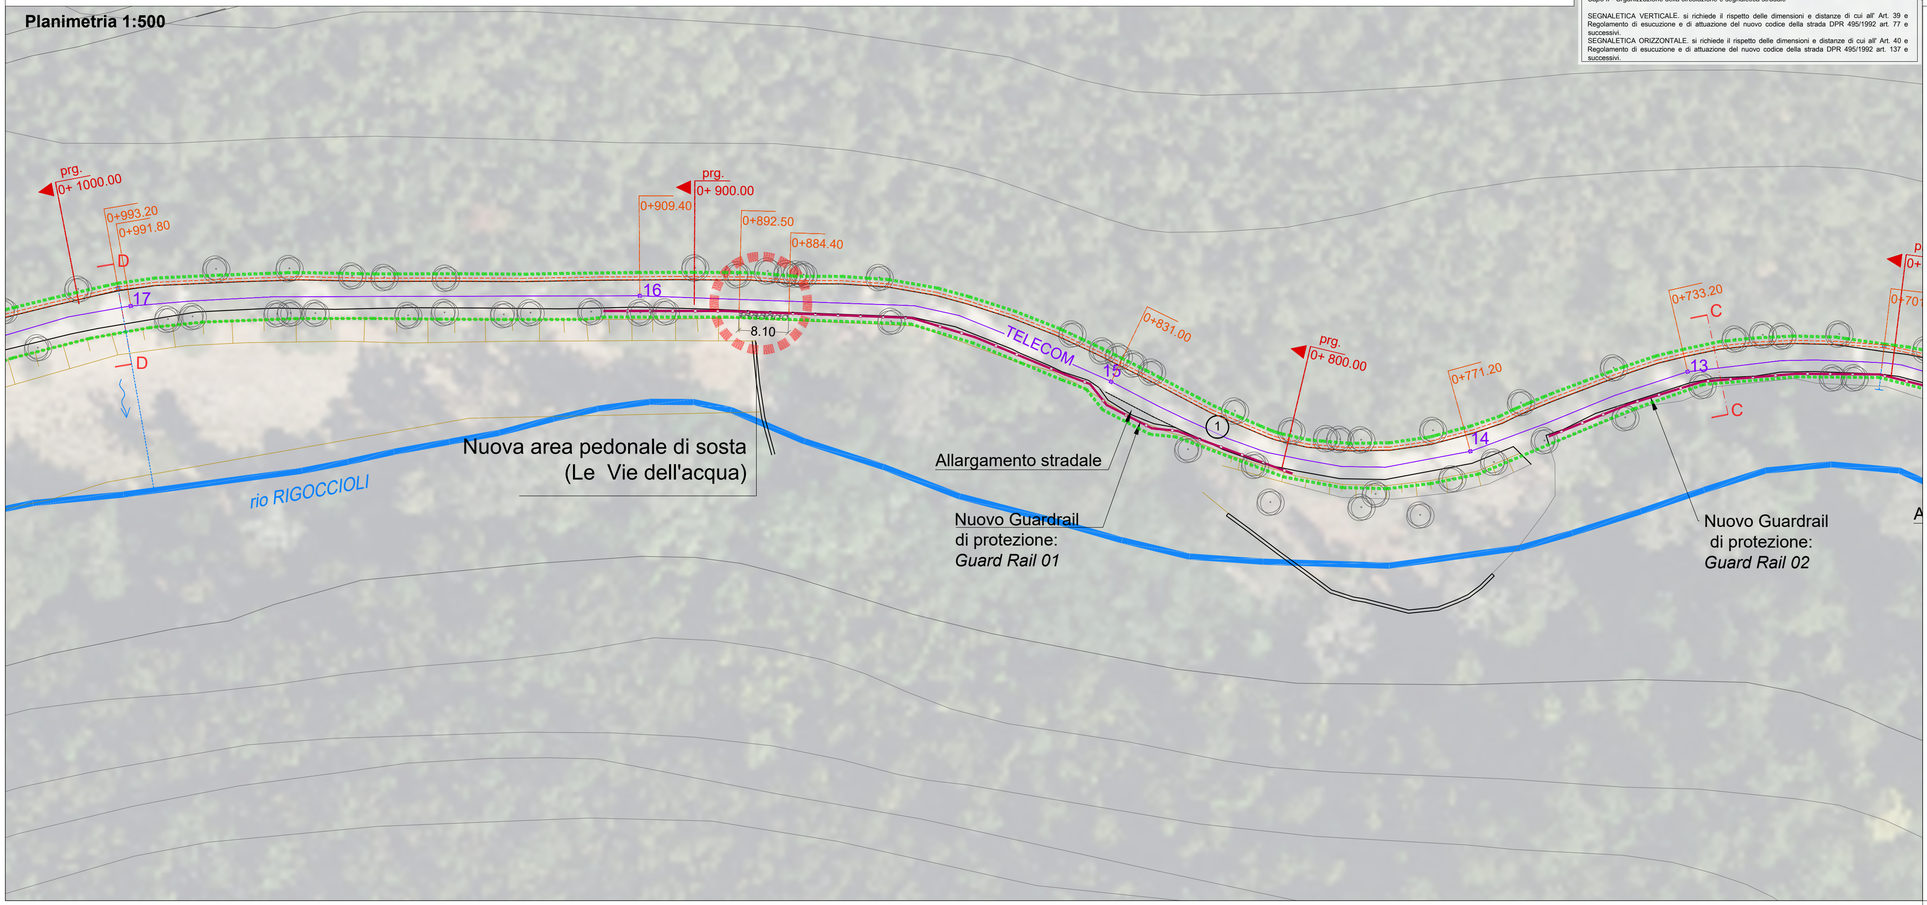

COMUNE DI CARMIGNANO

SOCIETA' AGRICOLA CERI S.r.l. a Socio unico
Sede Legale via Lodz 29/31 - Prato
P.IVA e C.F. : 02035970975

TENUTA CERI

Realizzazione di rotatoria su via Arrendevole
Manutenzione straordinaria di via Ginestre

SPAZIO RISERVATO AGLI UFFICI COMUNALI

TAV. **04**
SCALA come indicato

PROGETTO ESECUTIVO
Manutenzione via Ginestre - Tratto 4
E.AR.TAV.04_00

STUDIOCERI
Progetto inserimento paesaggistico:
Studio Ceri S.r.l. a Socio Unico
via Lodz 29 / 31 - Prato
Arch. Iuri Biasi

OPEN INGEGNERIA
Progetto della viabilità:
Open Ingegneria S.r.l. Società Benefit
Via F.lli Giachetti 28/3 - Prato
Ing. Alessandro Becherucci