




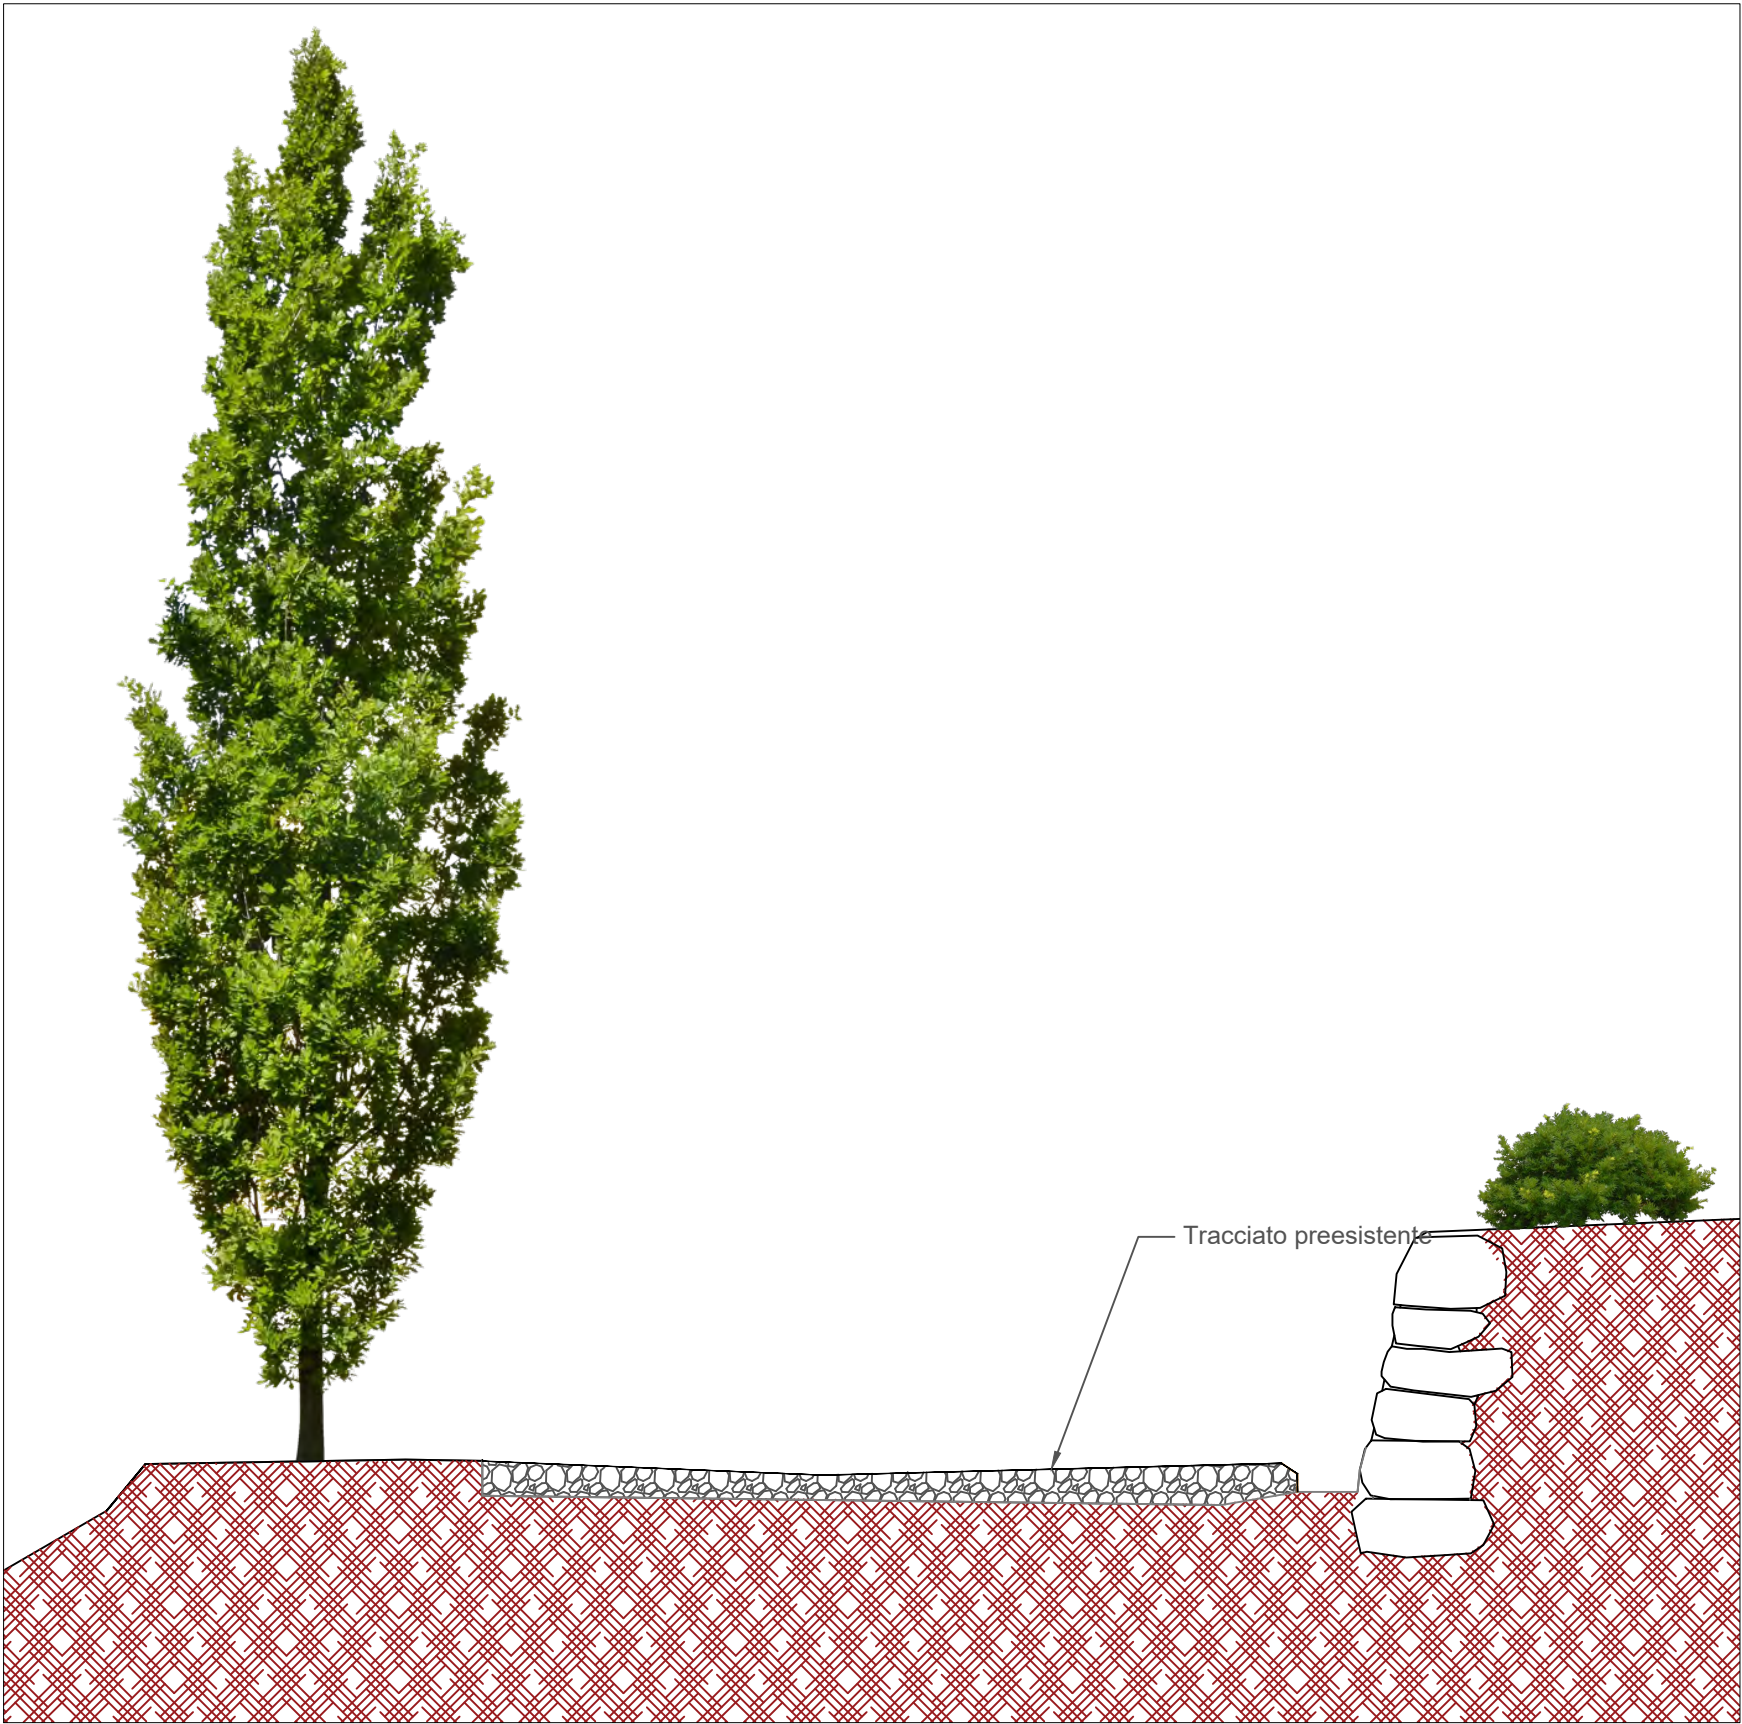


Sezione 1 - NUOVA SEZIONE

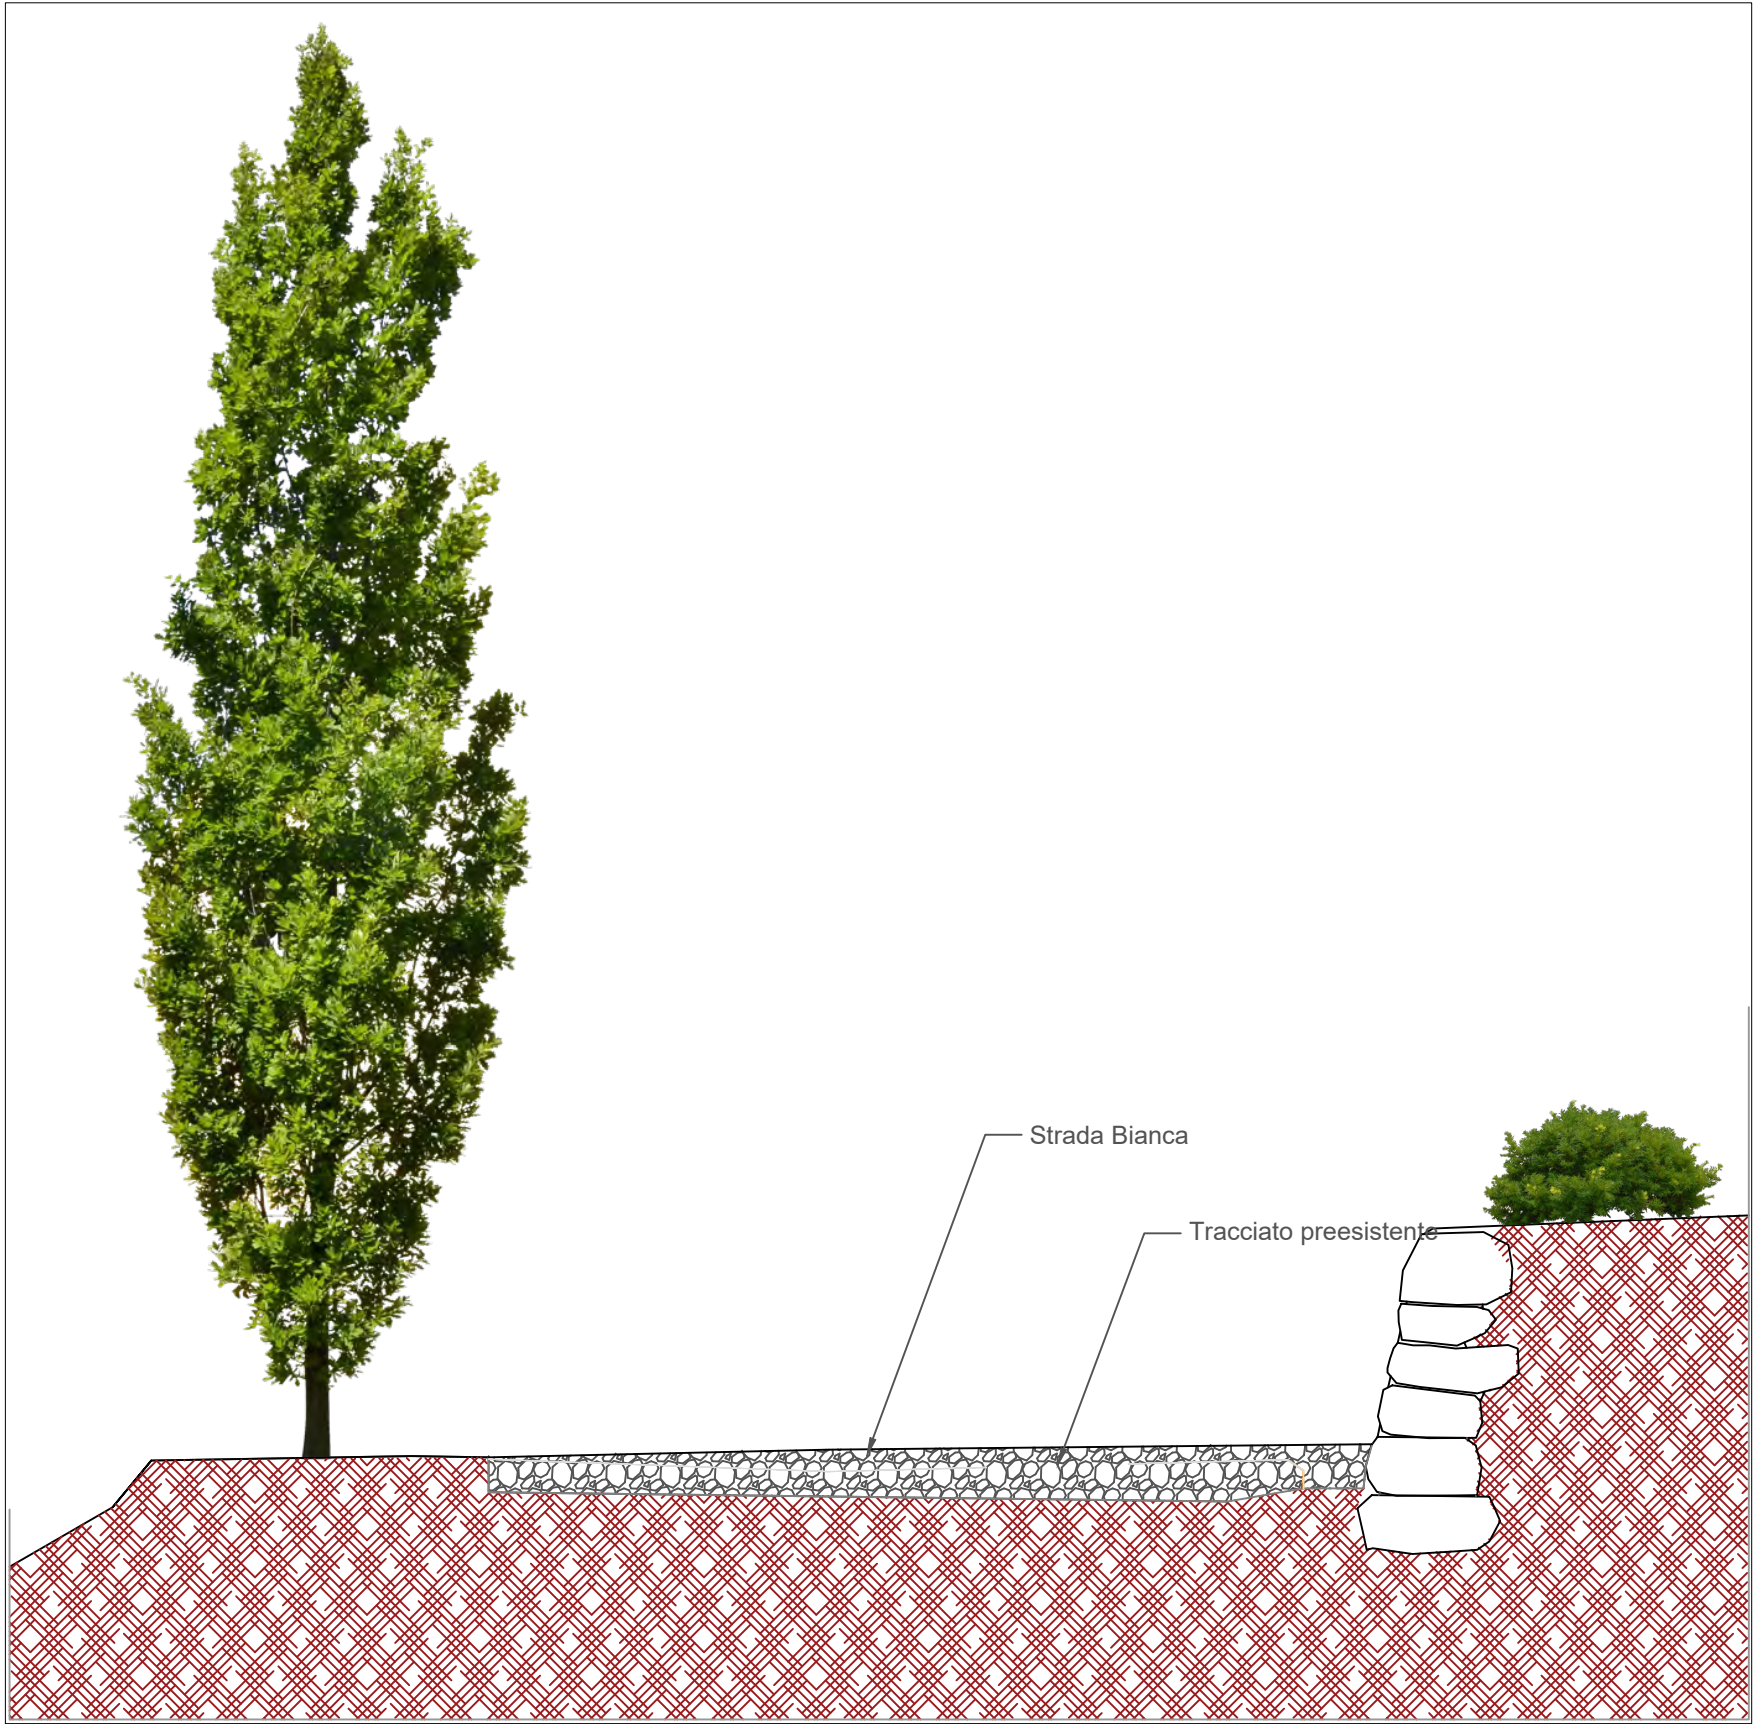


Sezione 1 (variato) - NUOVA SEZIONE

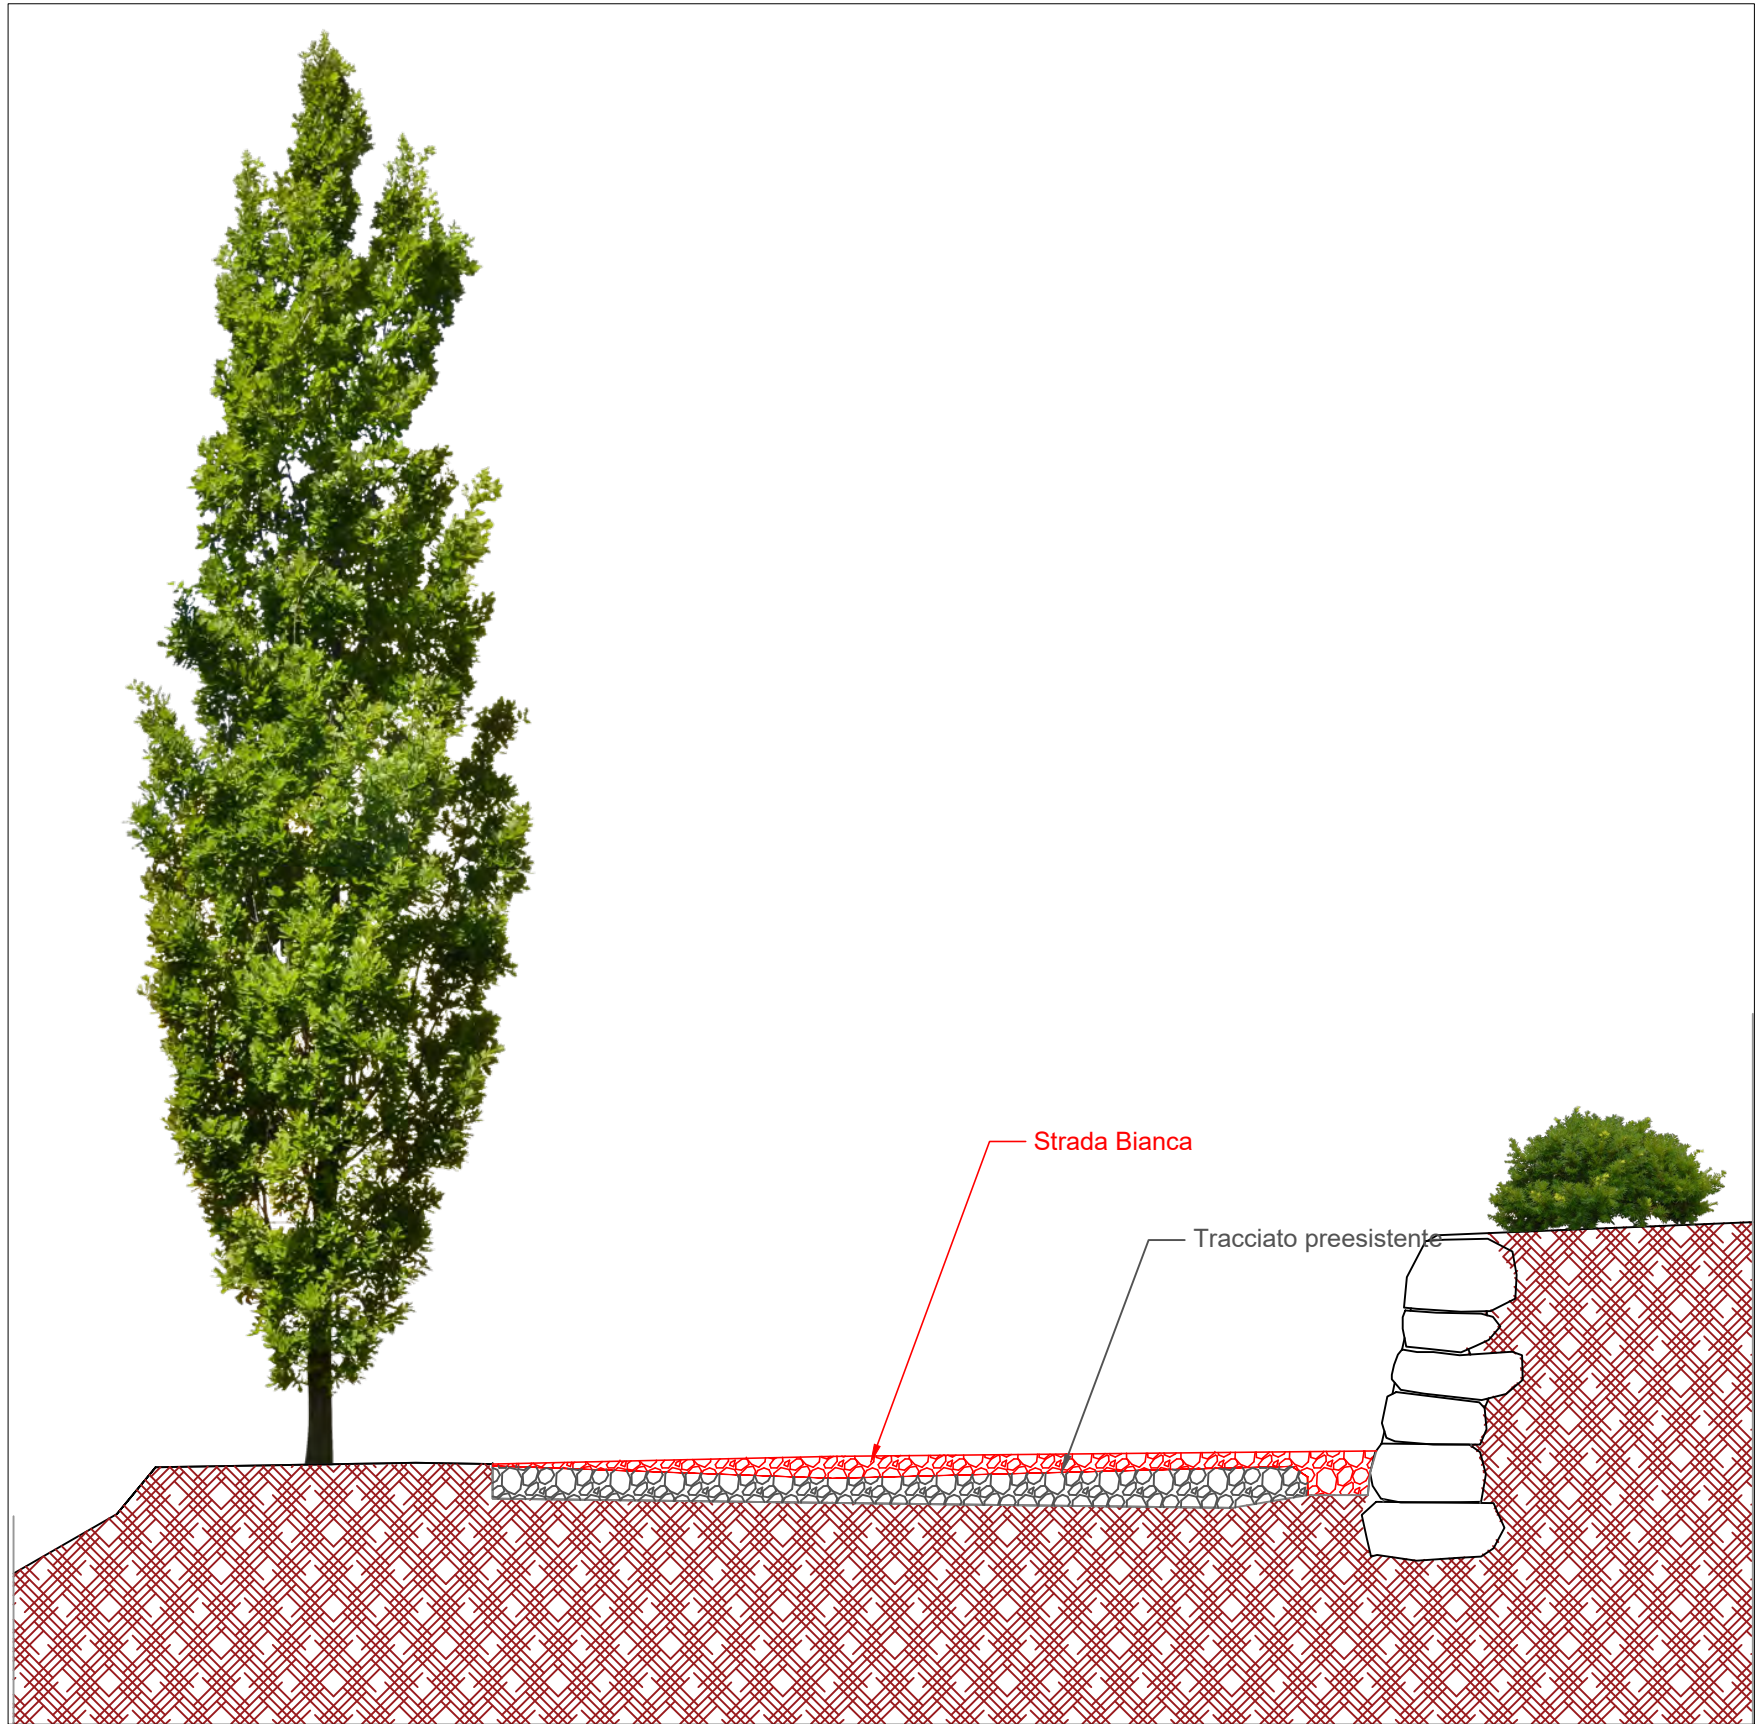


Sezione 1 (sovrapposto) - NUOVA SEZIONE

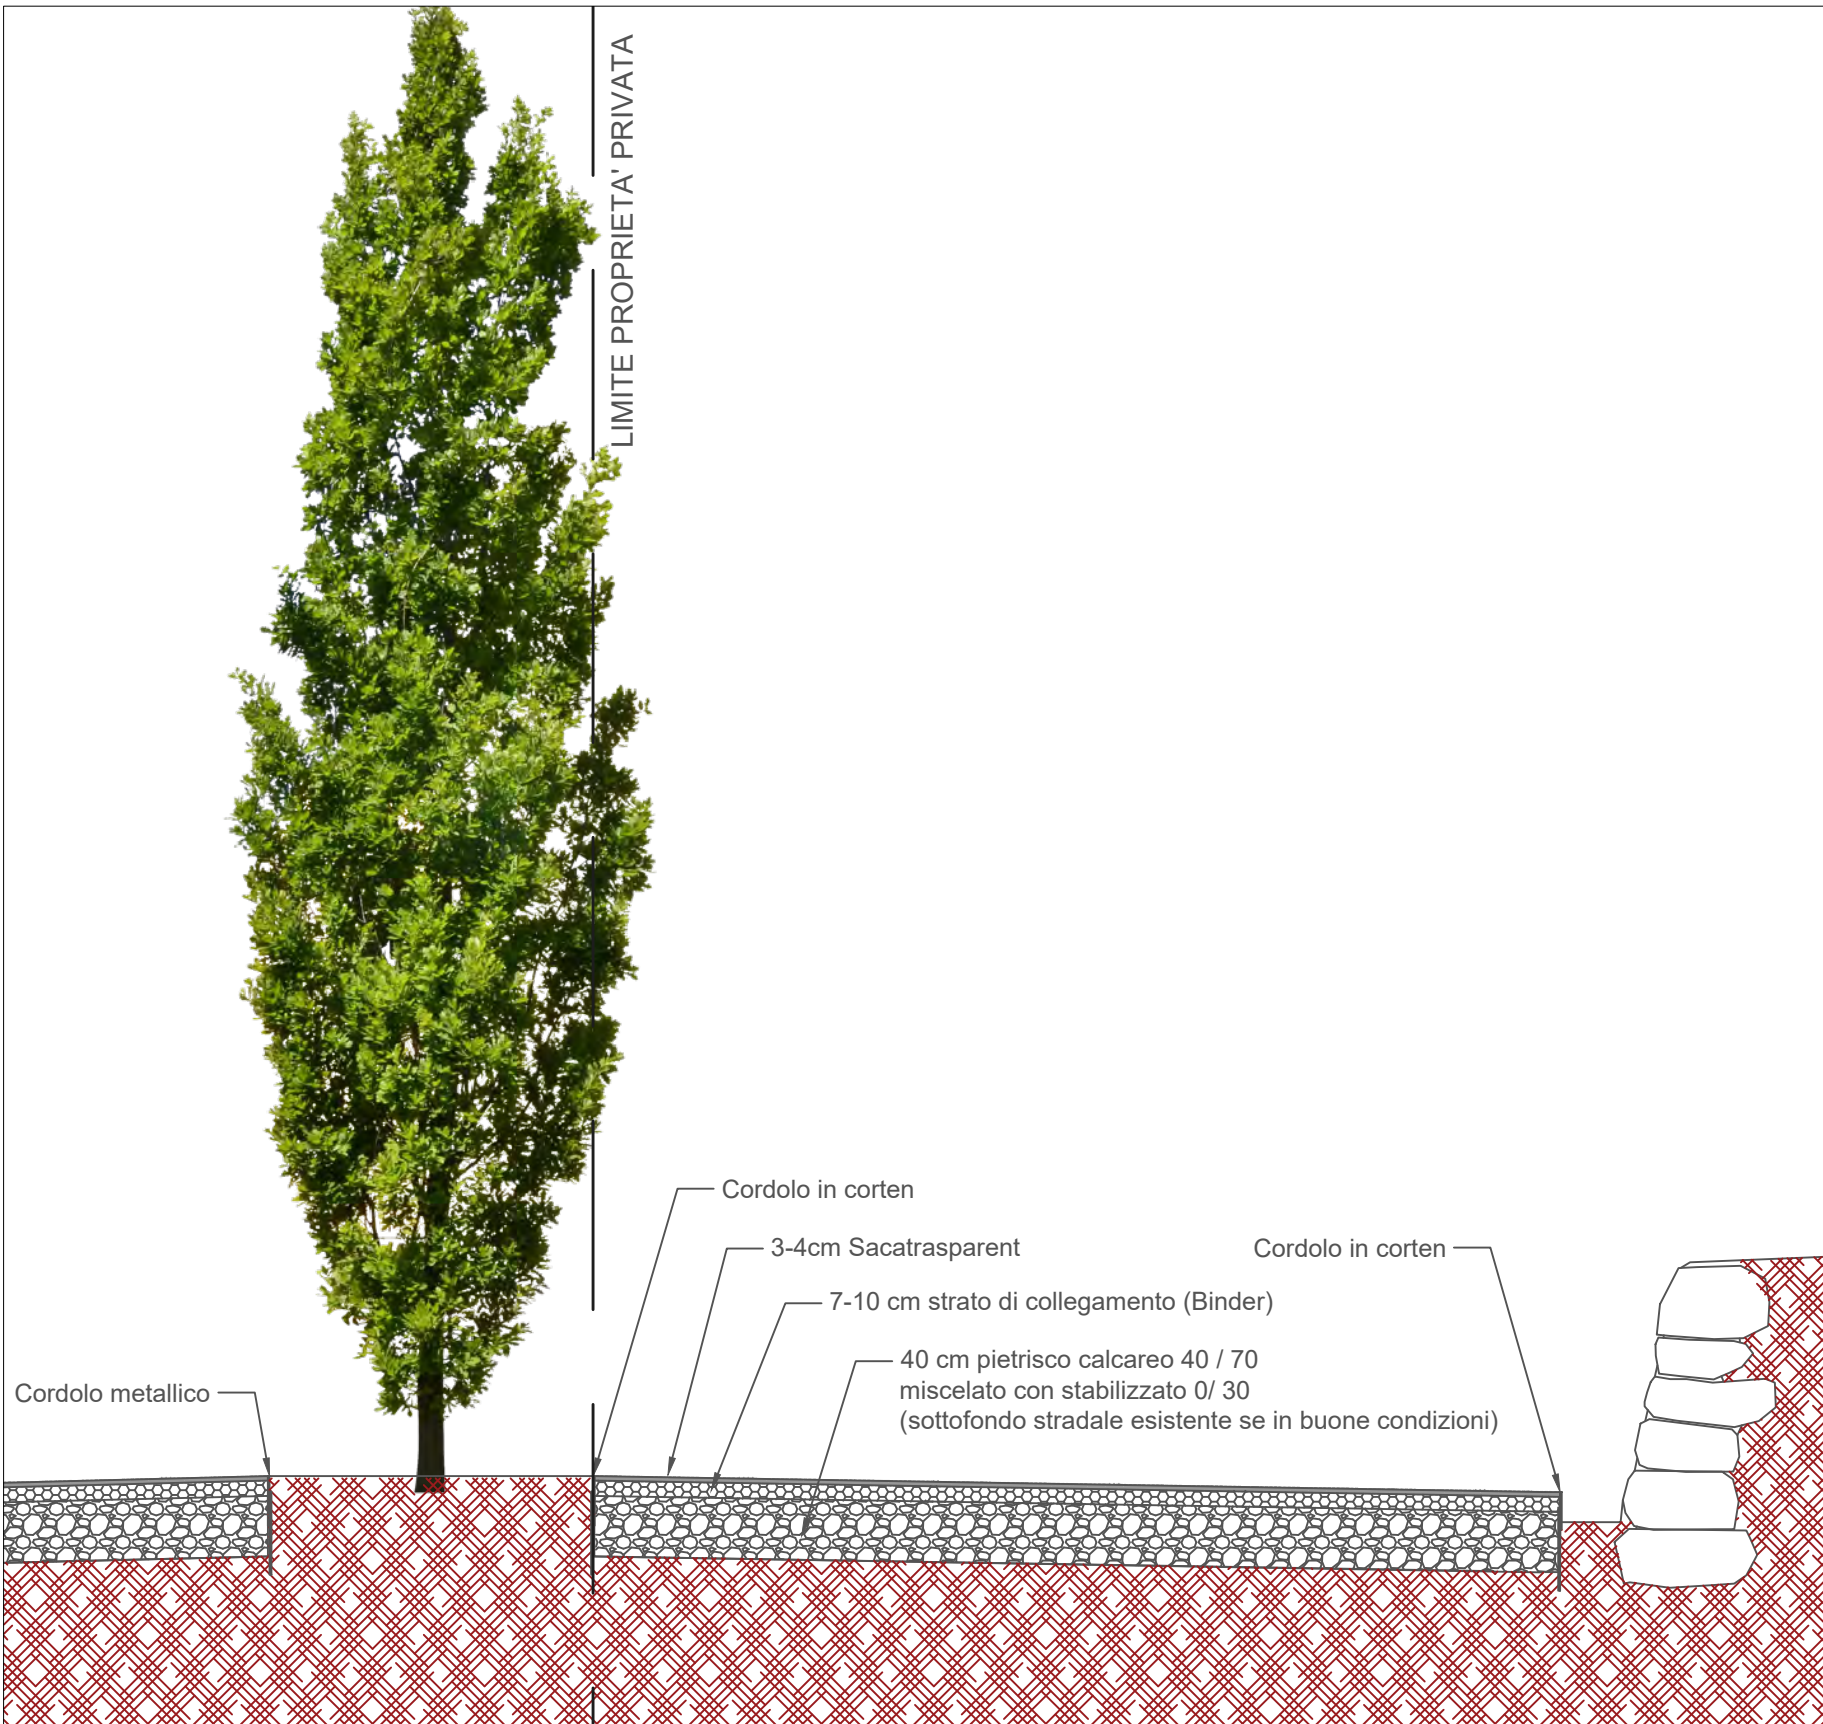


Sezione 2 (stato legittimato)

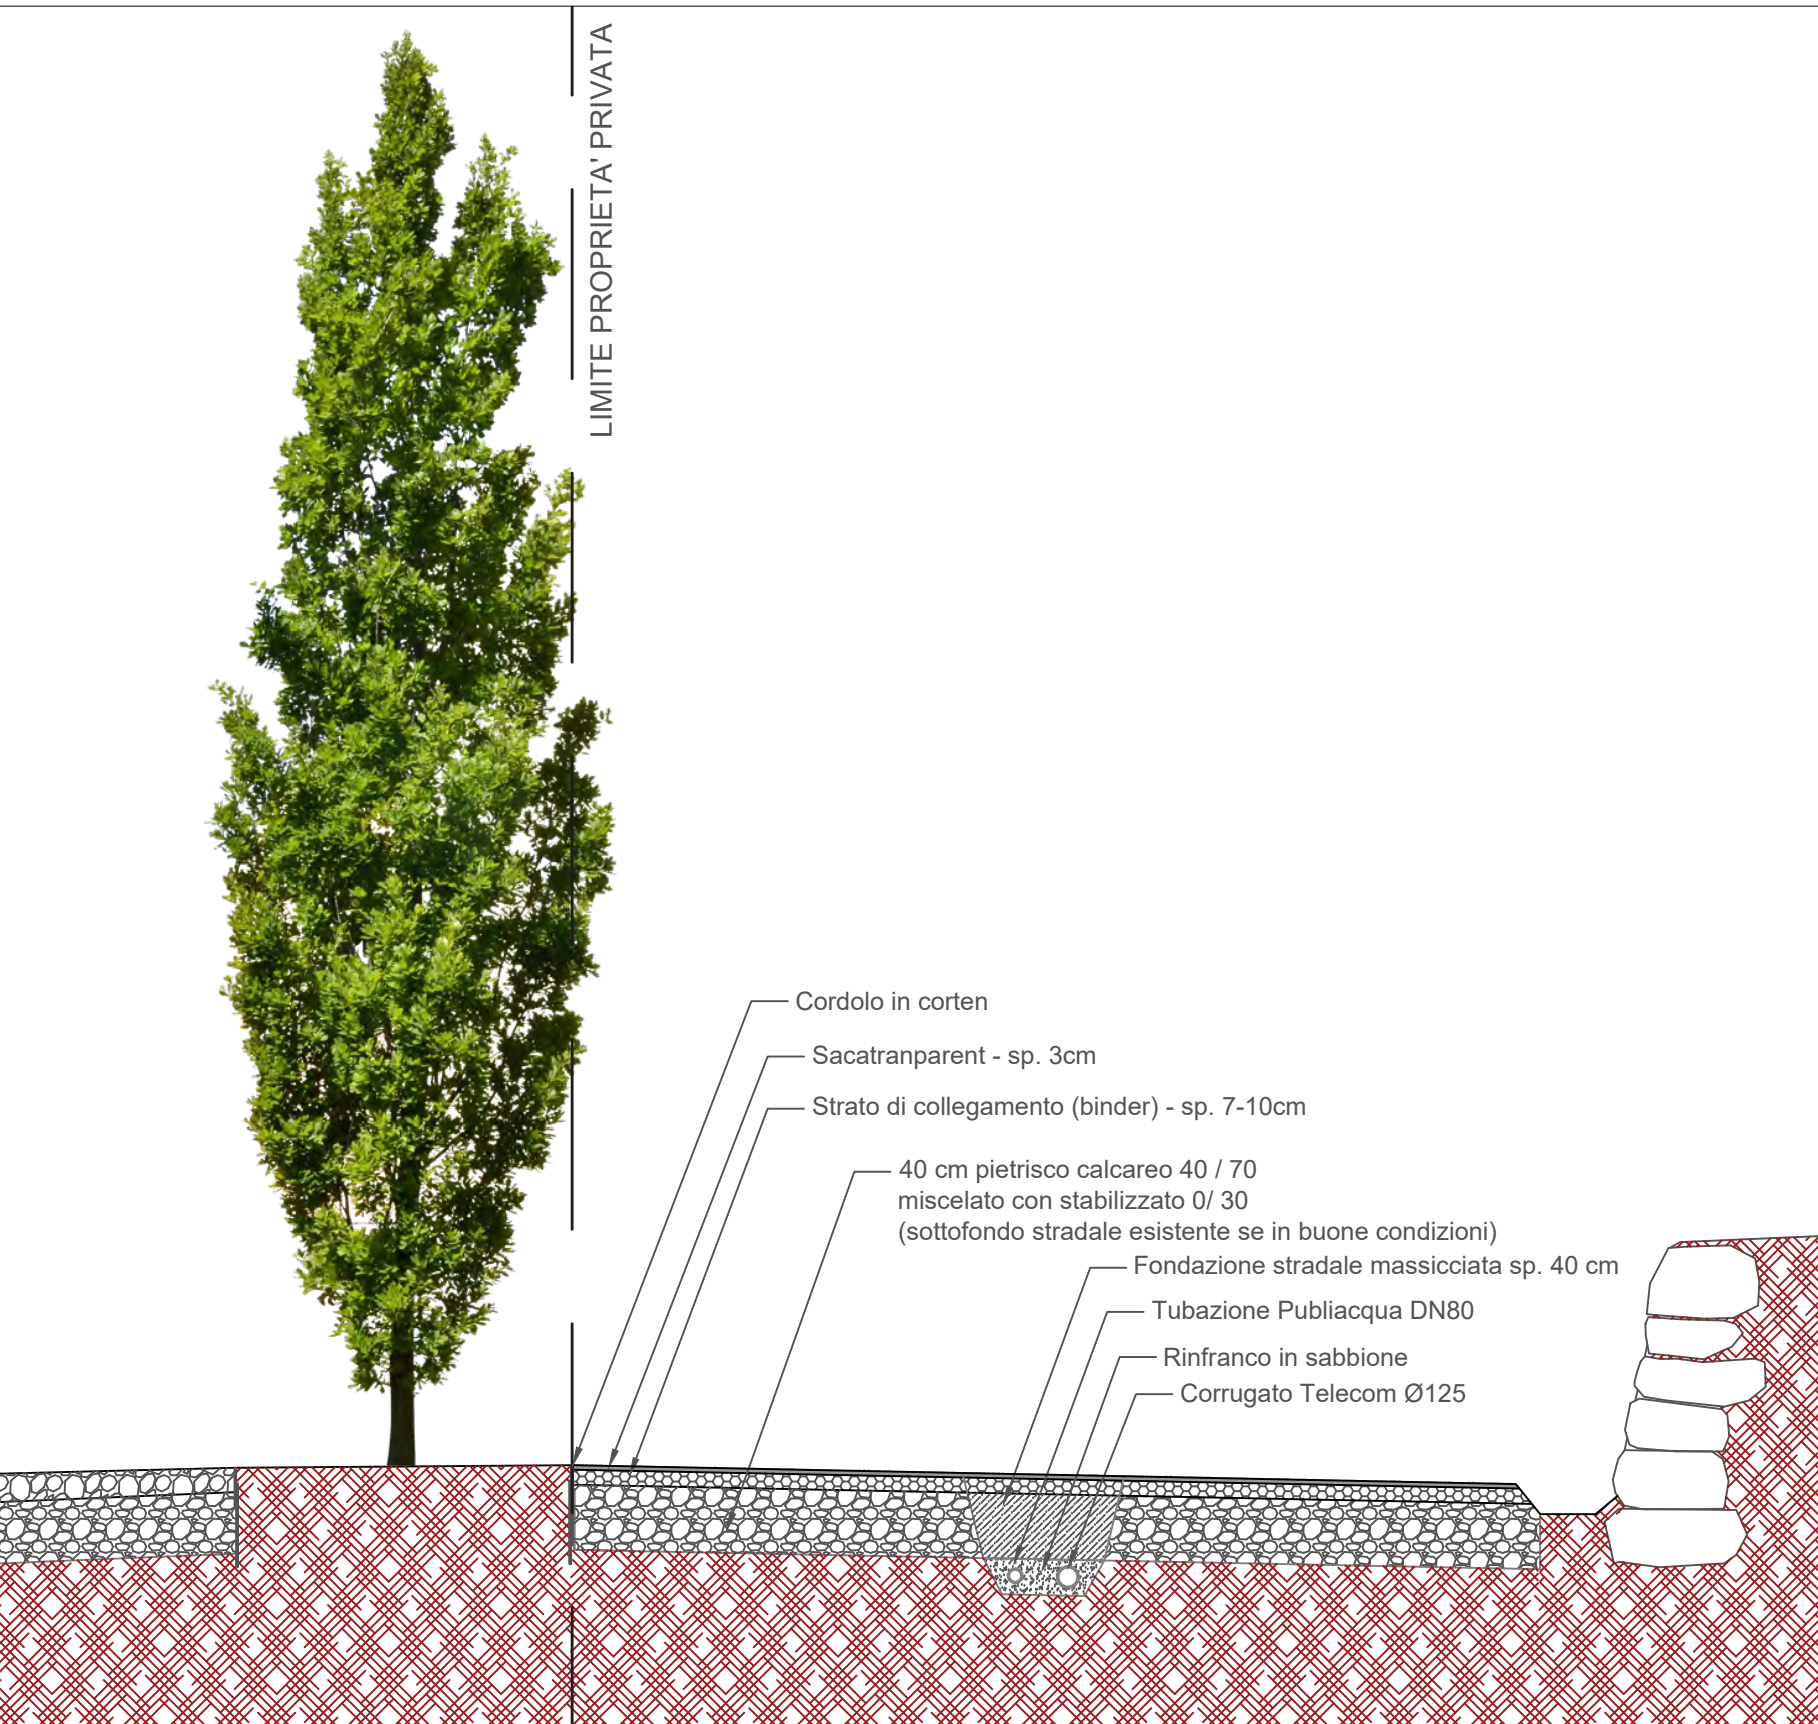


Sezione 2 (variato)

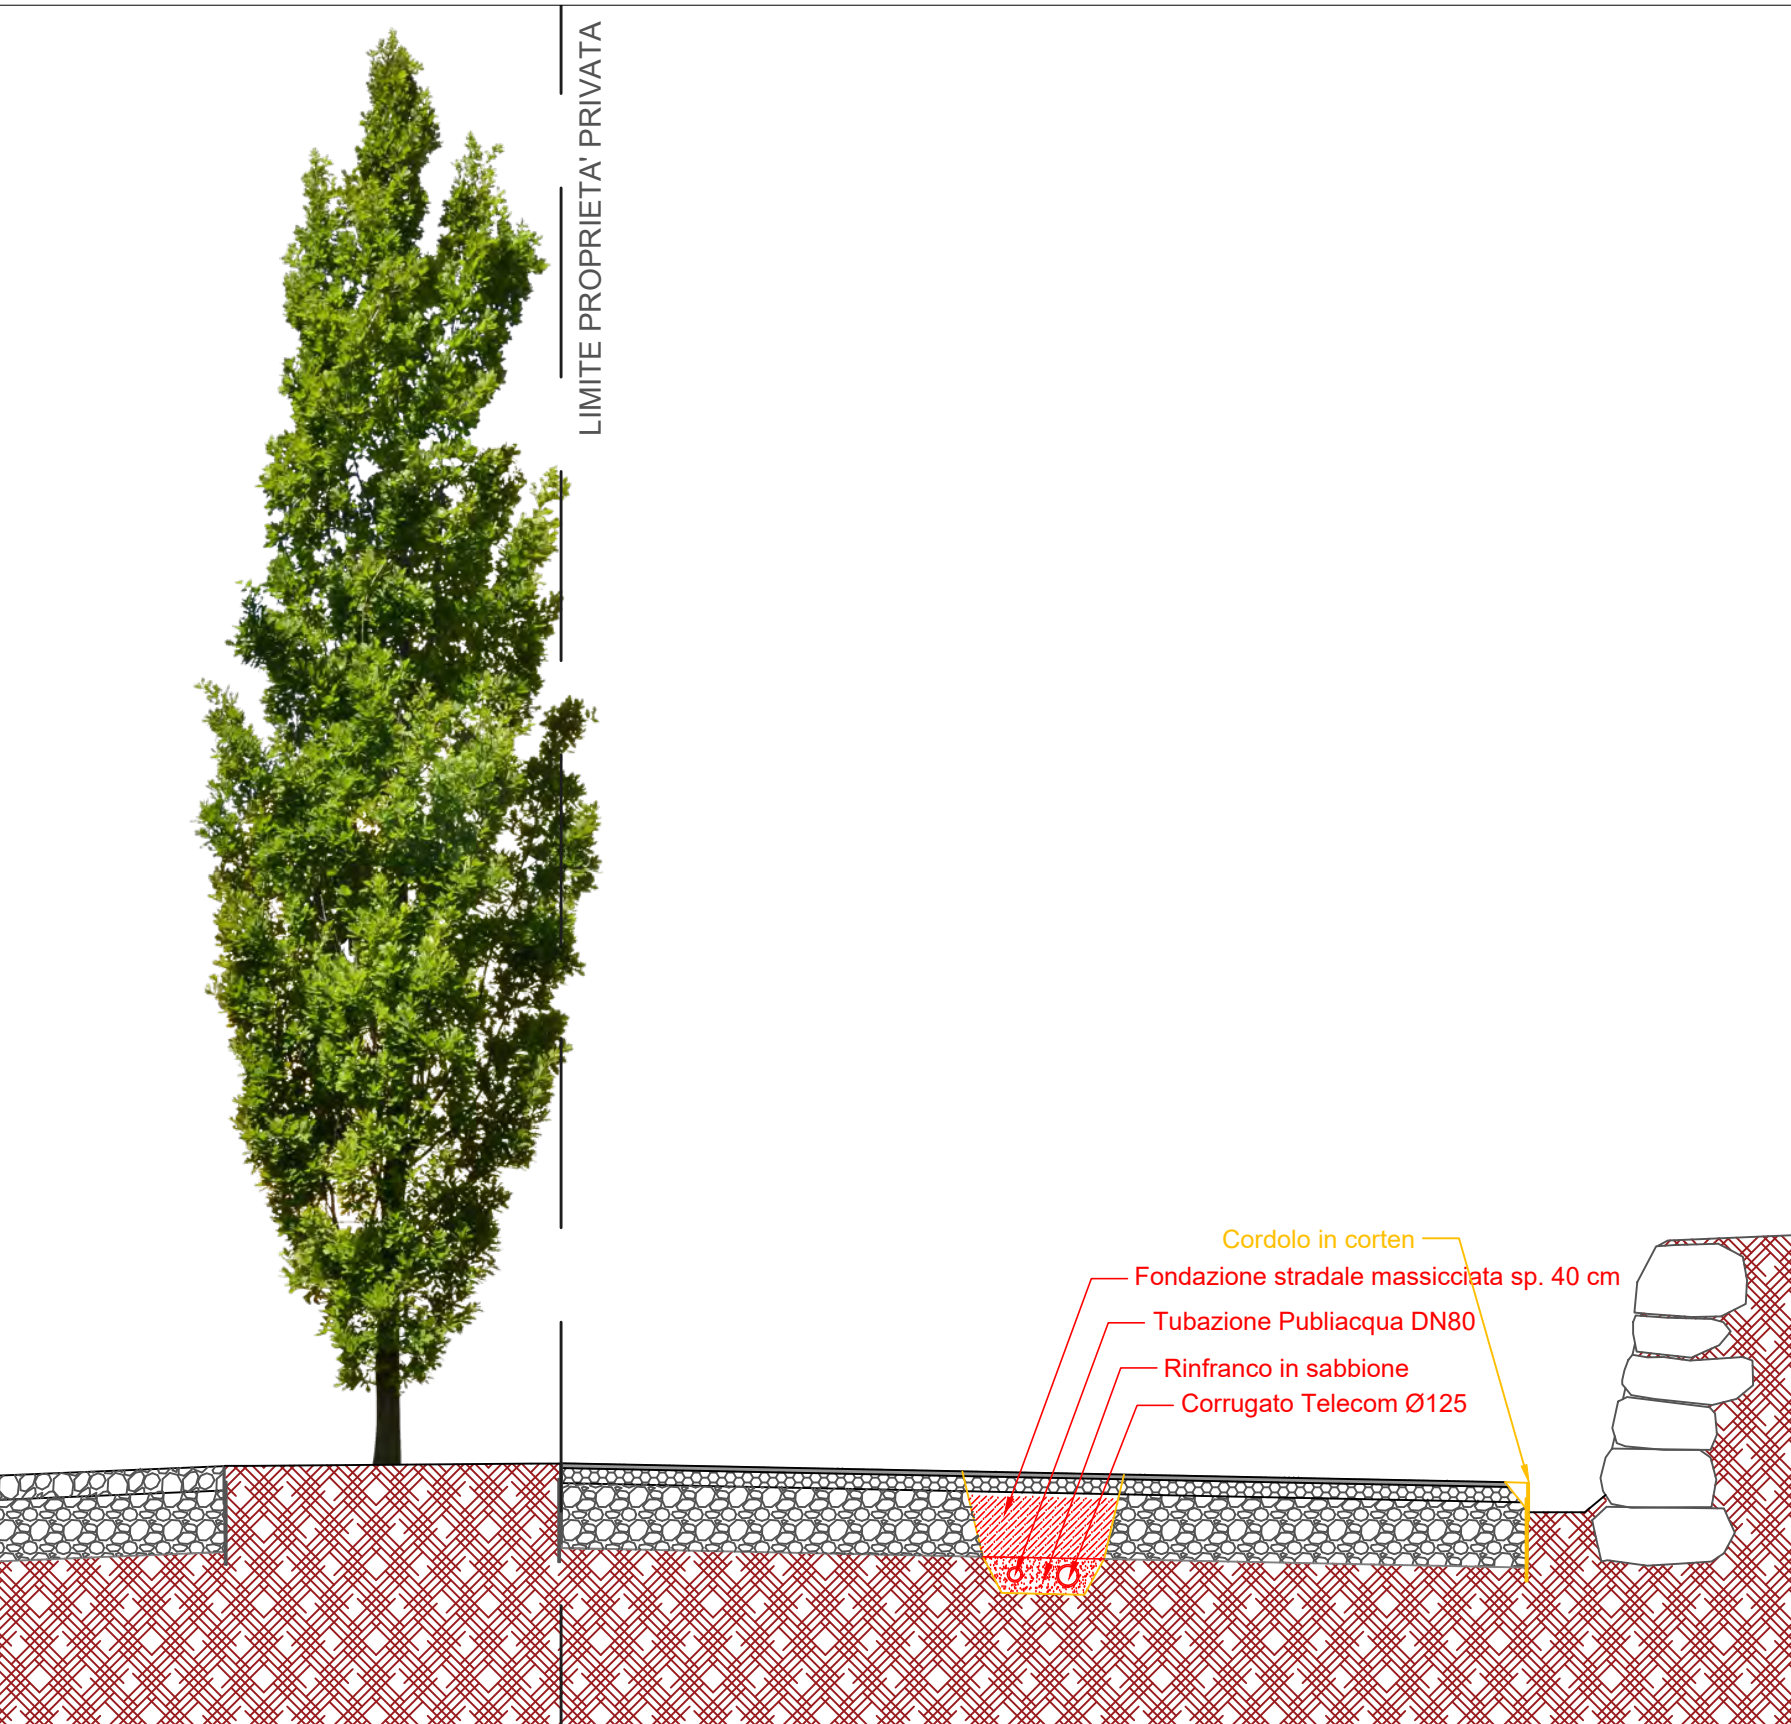


Sezione 2 (sovrapposto)

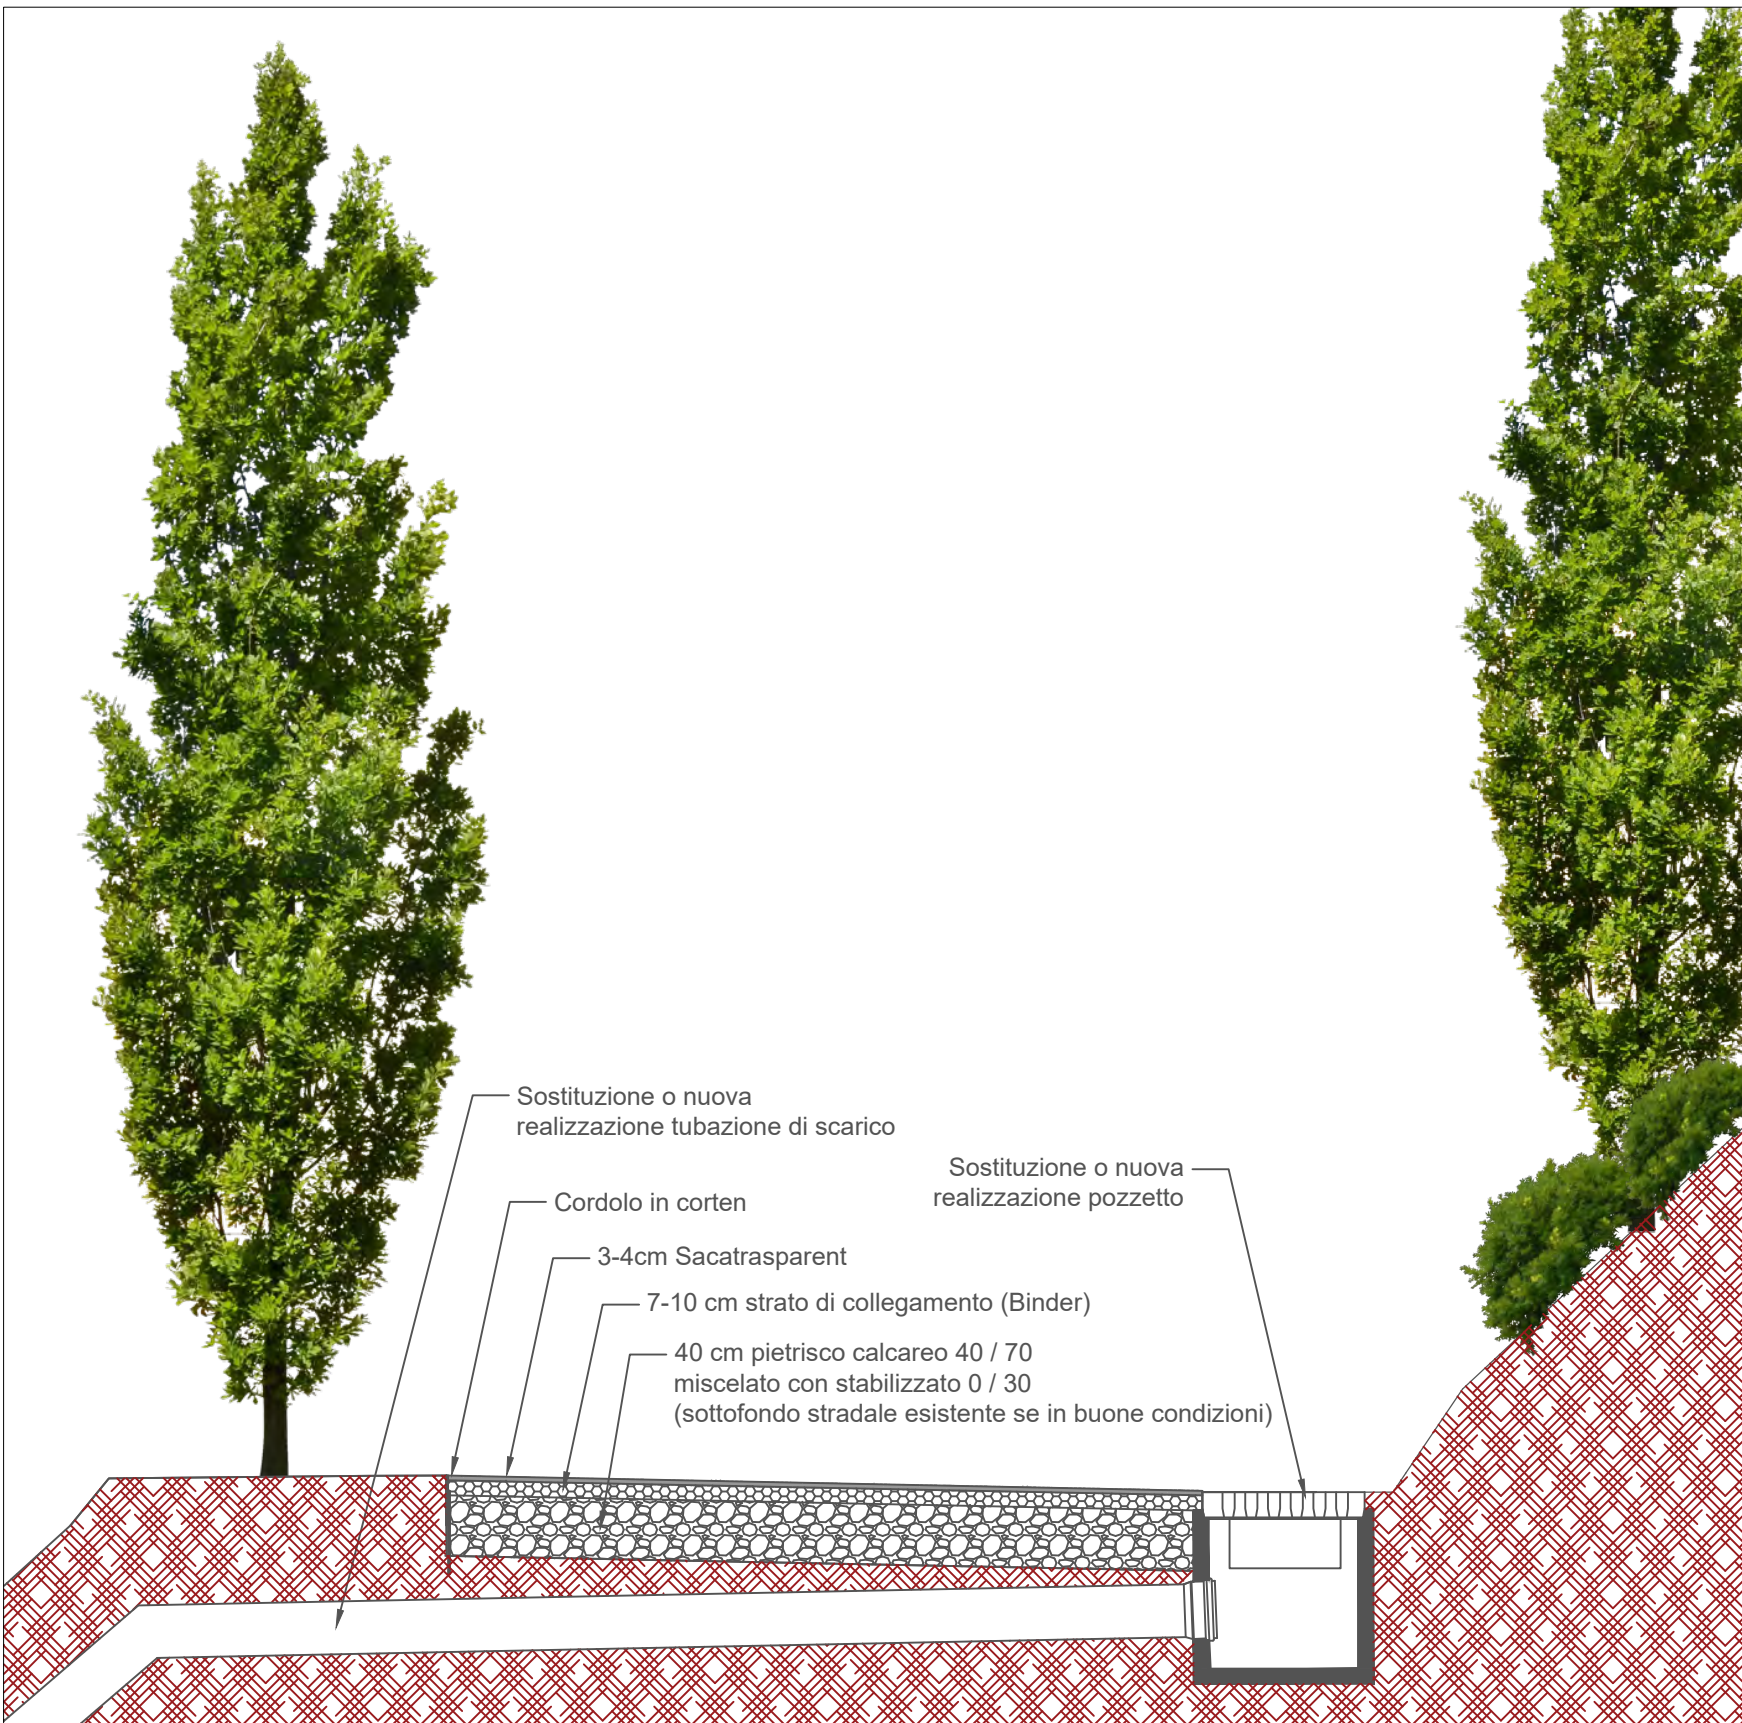

Sezione 3 (stato legittimato)

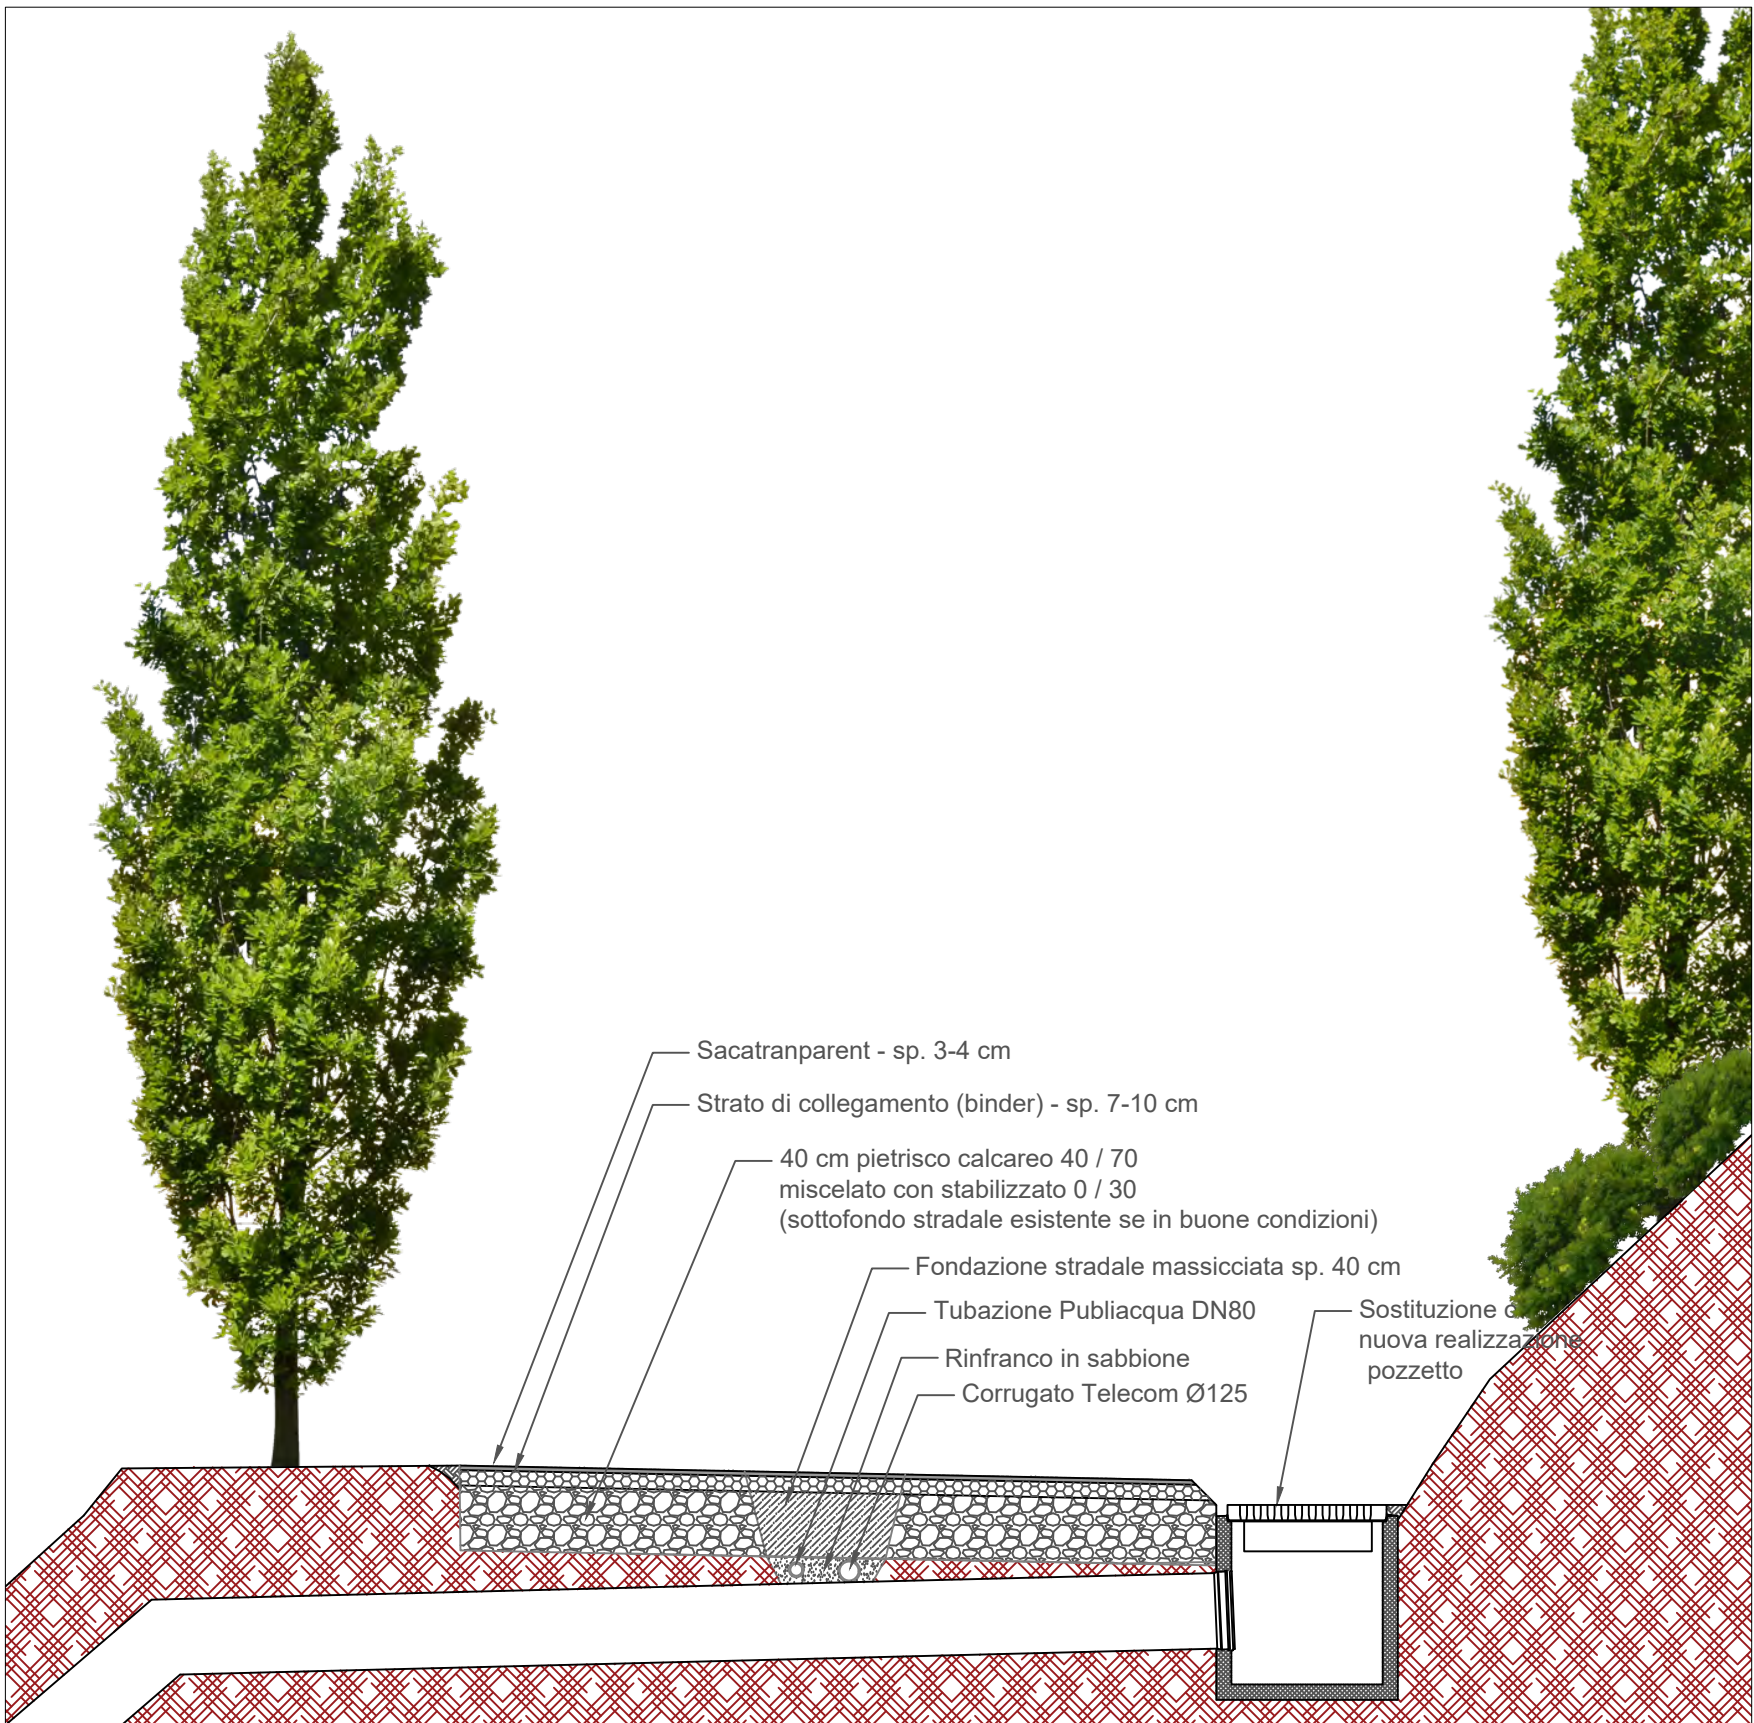

Sezione 3 (variato)

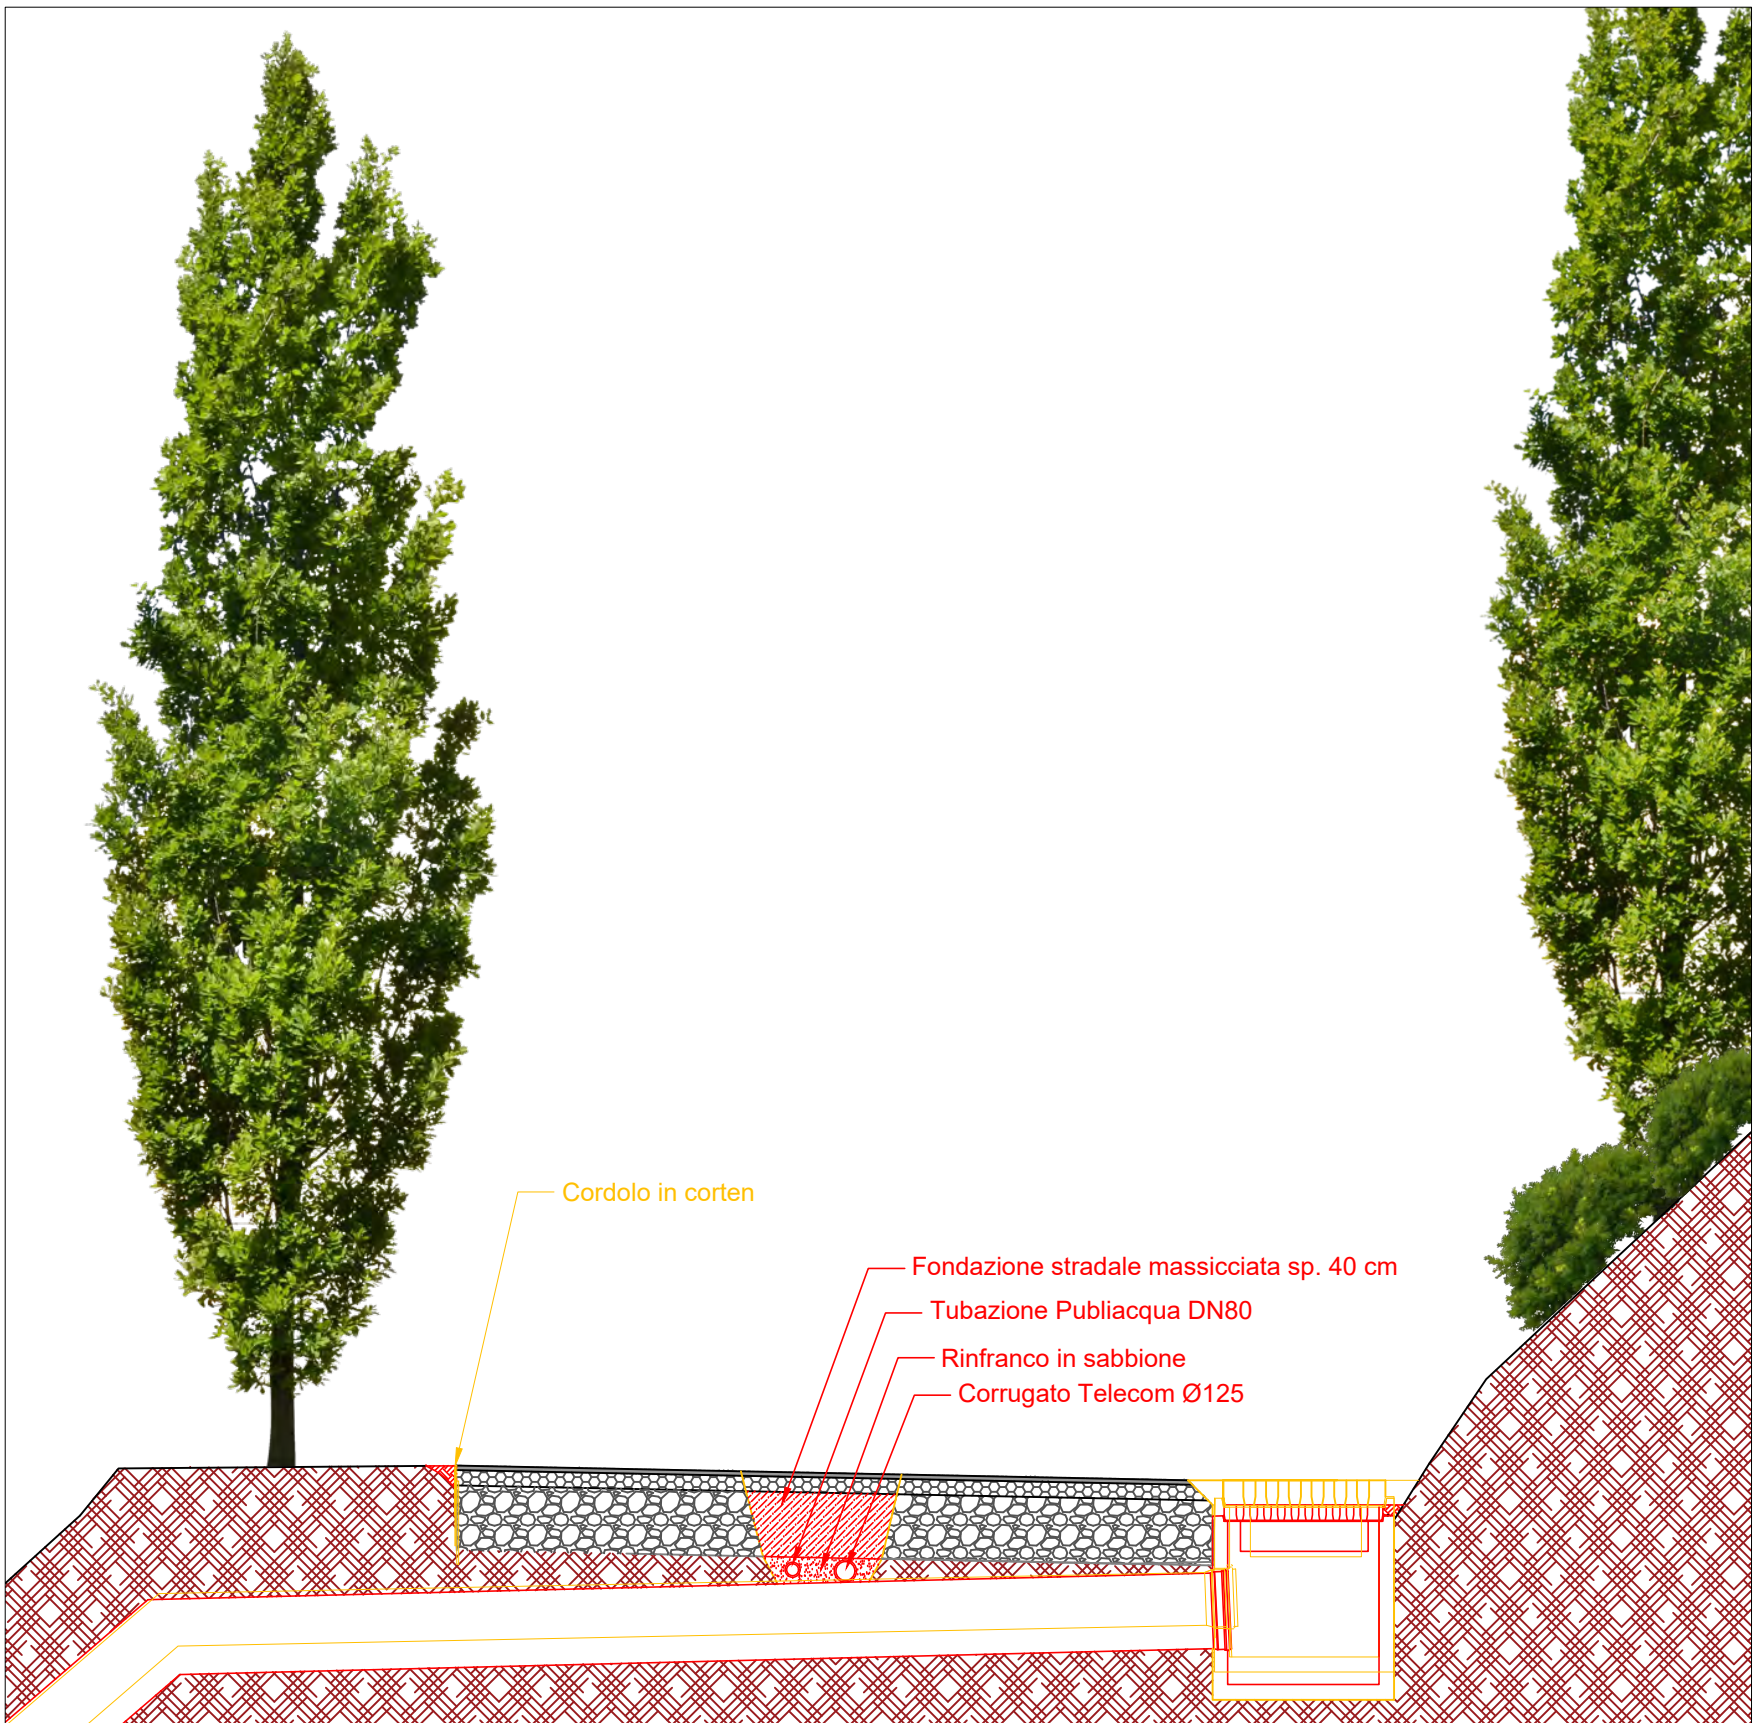

Sezione 3 (sovrapposto)


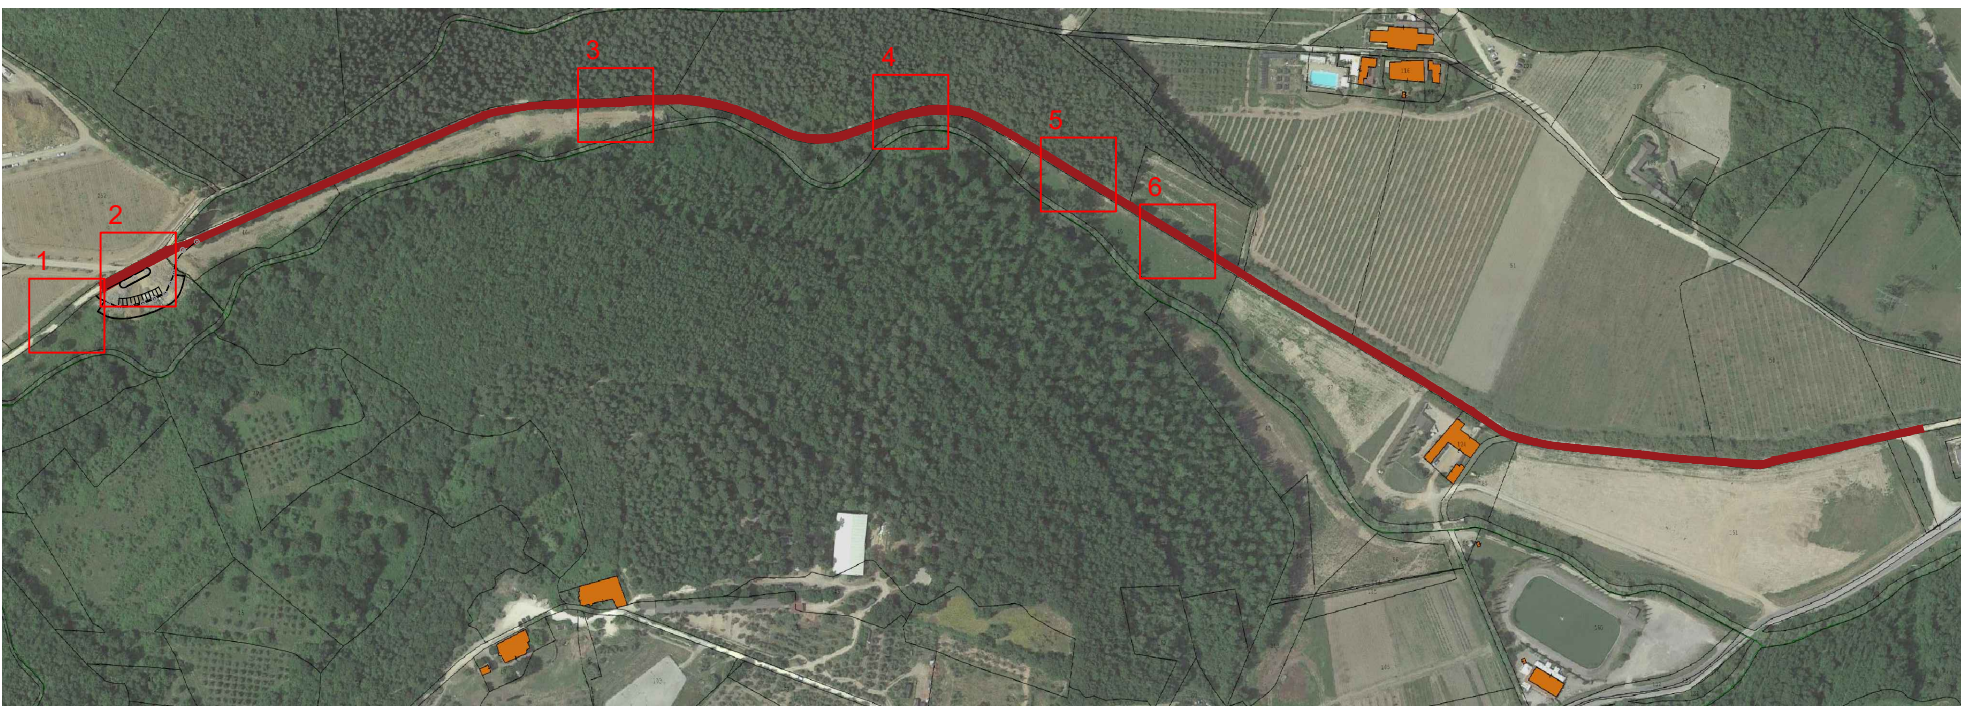


Immagine satellitare (scala 1:5000)




Particolare 1 - NUOVA SEZIONE (scala 1:1000)

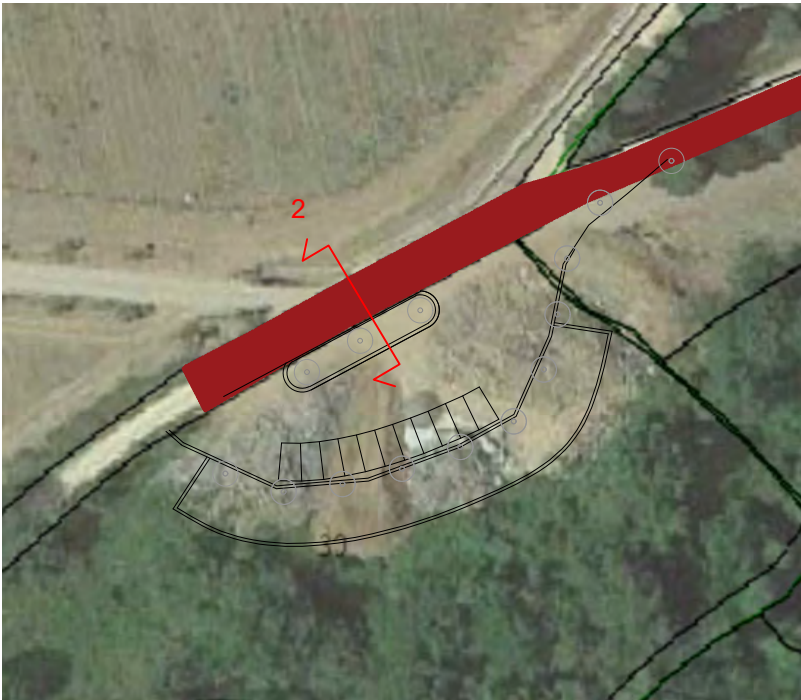


Particolare 2 (scala 1:1000)



Particolare 3 (scala 1:1000)

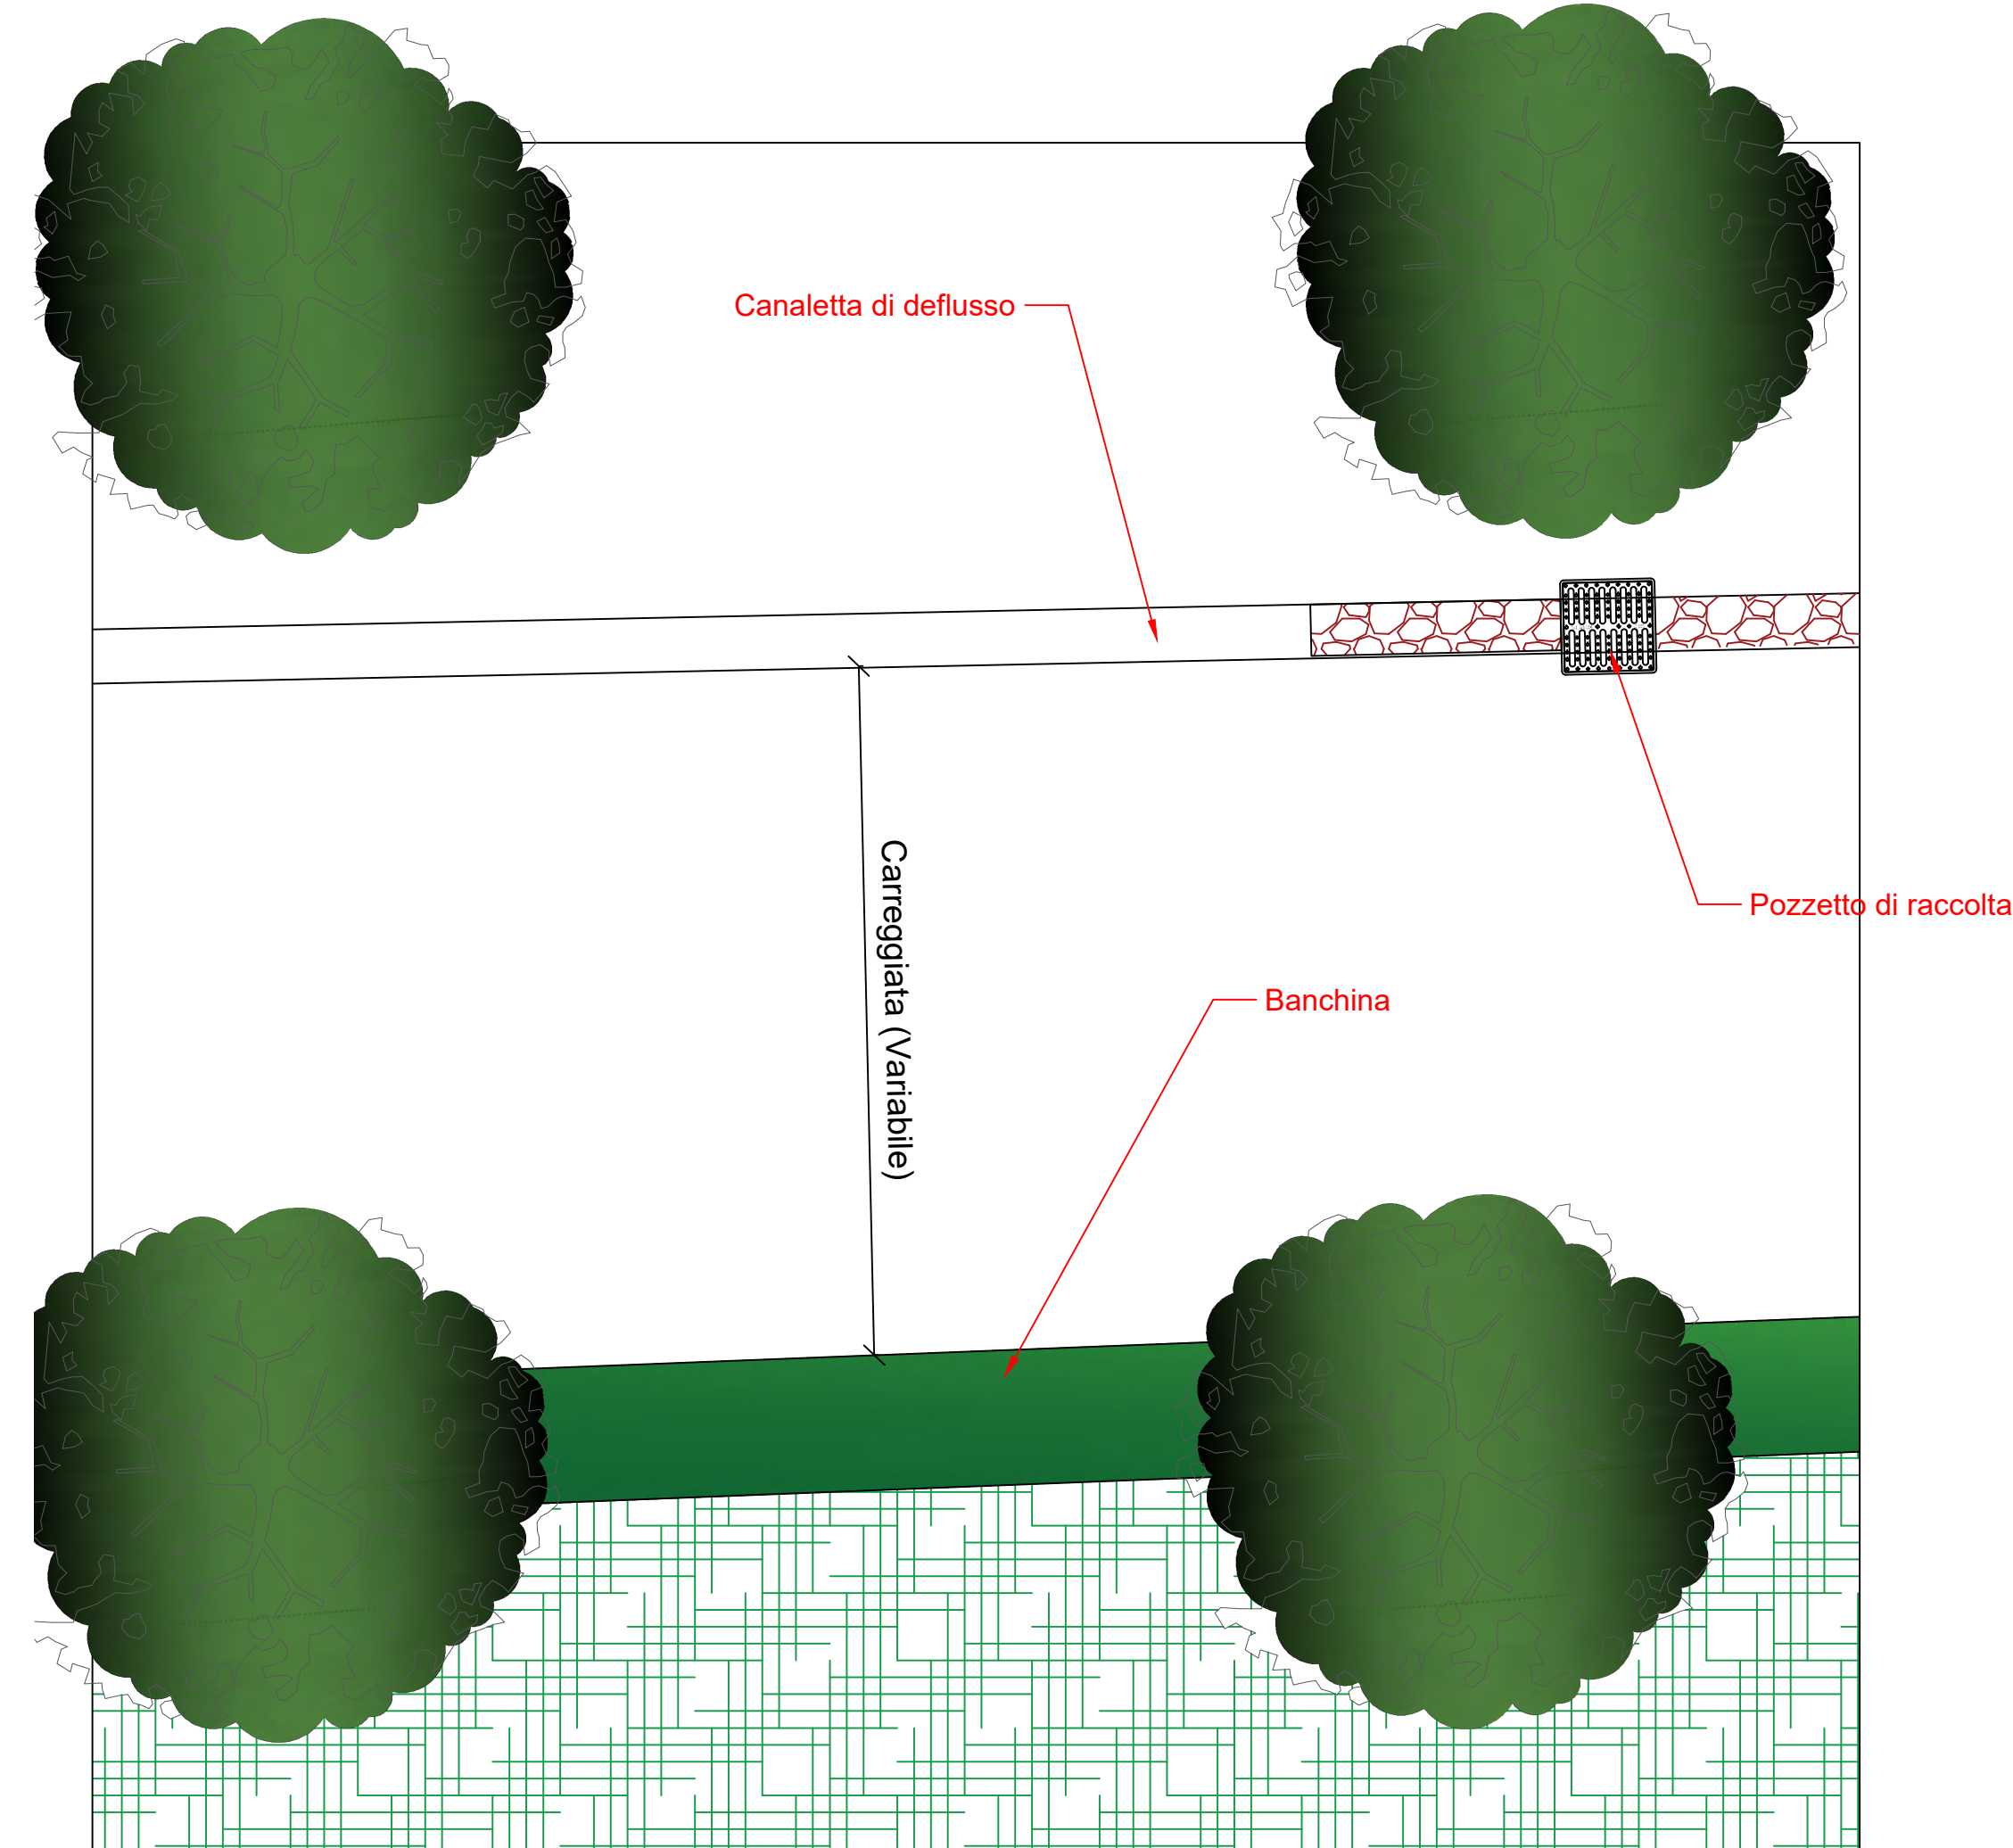

Pianta (scala 1:50) - INVARIATA

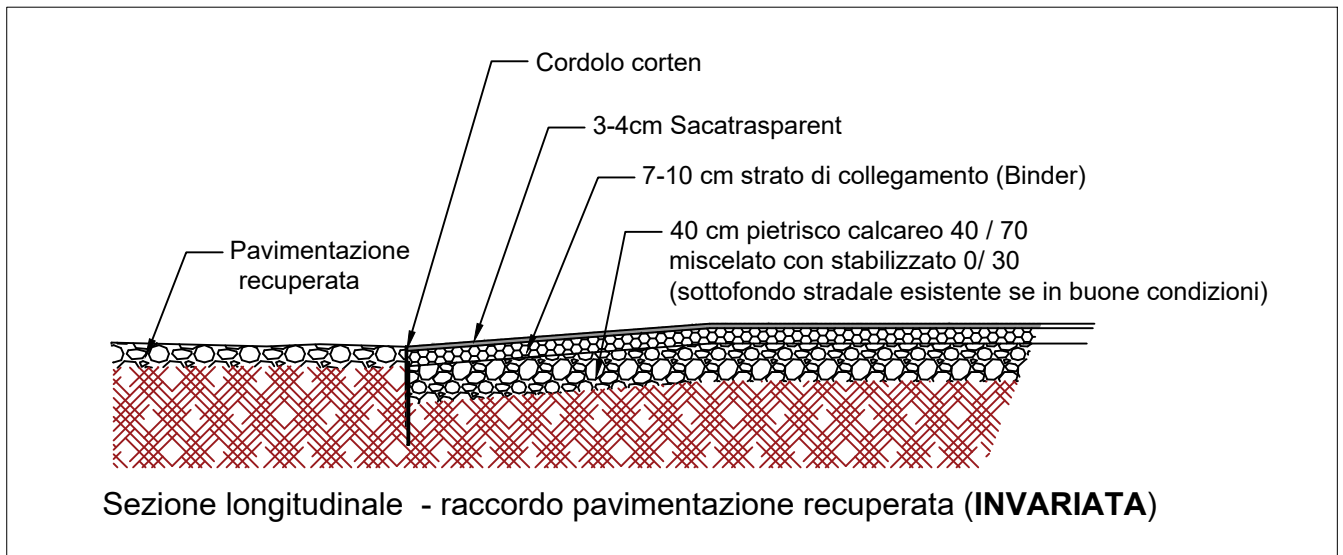

COMUNE DI CARMIGNANO



SOCIETA' AGRICOLA CERi S.r.l. a Socio unico
Sede Legale via Lodz 29/31 - Prato
P.IVA e C.F. : 02035970975

Realizzazione di rotatoria su via Arrendevole
Manutenzione straordinaria di via Ginestre



04a MANUTENZIONE VIA GINESTRE
(Pianta, sezioni tipo)



Progetto inserimento paesaggistico:
Studio Ceri S.r.l. a Socio Unico
via Lodz 29 / 31 - Prato
Arch. Iuri Biasi



Progetto della viabilità:
Open Ingegneria S.r.l.
Via F.lli Giachetti 28/3 - Prato
Ing. Alessandro Becherucci