




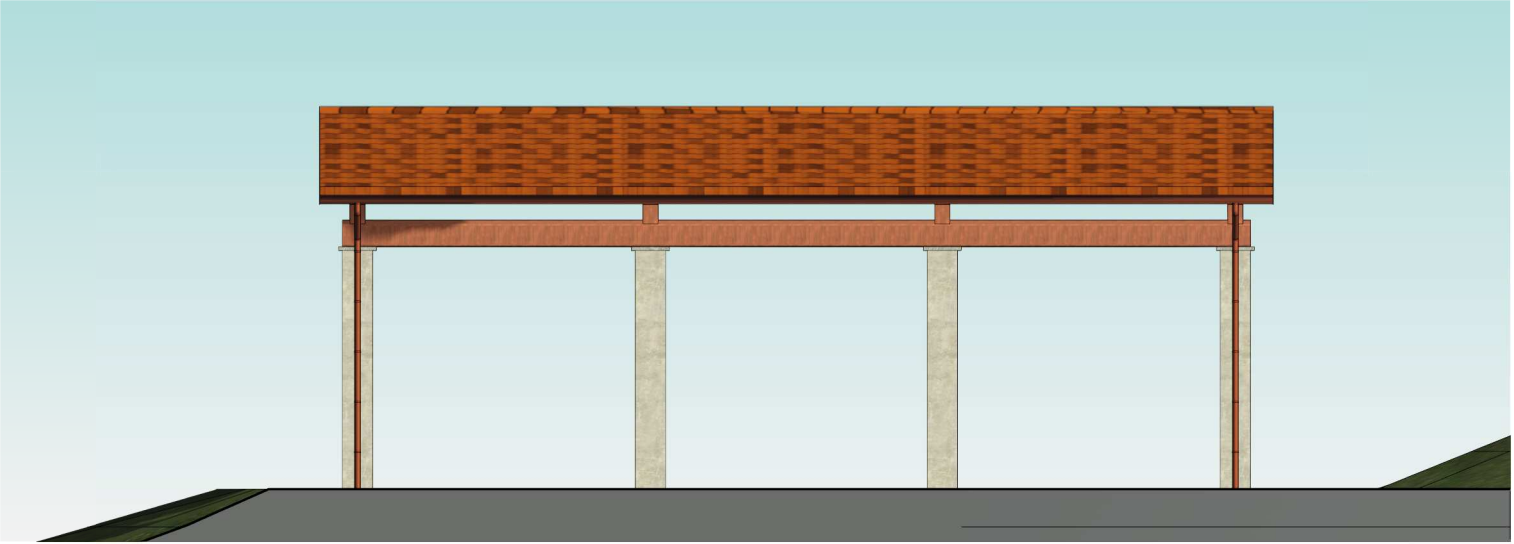

Prospetto est

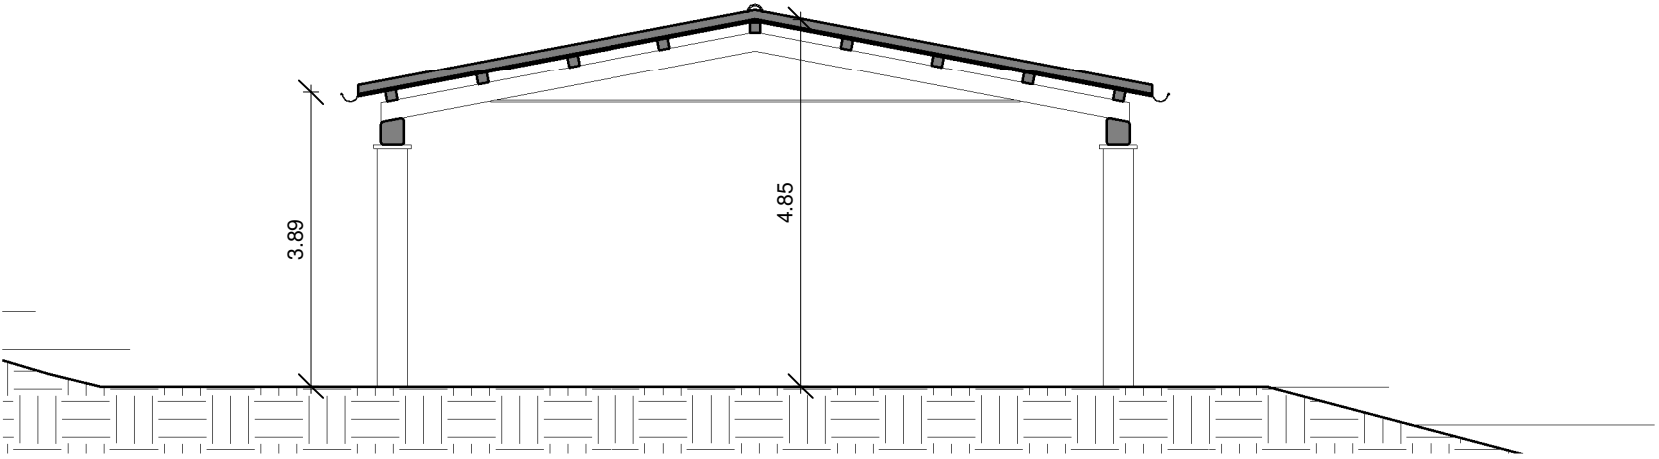

Sezione C-C

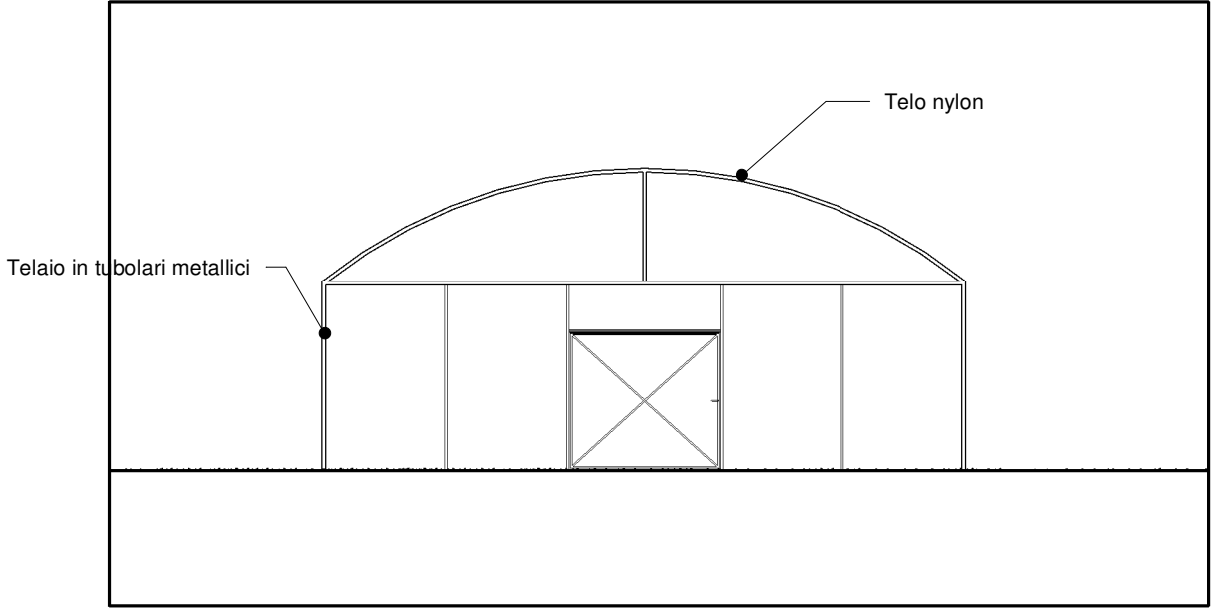

Prospetto tipo serra



COMUNE DI CARMIGNANO

Spazio riservato al Comune

Oggetto: PROGRAMMA AZIENDALE PLURIENNALE DI MIGLIORAMENTO AGRICOLO AMBIENTALE LEGGE REG.LE N° 65/2014 - REALIZZAZIONE DI ANNESSO POLIFUNZIONALE ED ABITAZIONE RURALE

Committente: Az. Agricola Collina del Falco di Meister Sylvia Via F. Coppi , 30 - Carmignano (PO)

Ubicazione: Via Montalgeto

SCALA: 1 : 100

Elaborati: Tettoia - Pianta, prospetto e sezione Serra - Prospetto (PROGETTO)

Tavola:

06

Committente: Az. Agricola Collina del Falco di Meister Sylvia Via F. Coppi , 30 - Carmignano (PO)



STUDIO CERI s.r.l. a socio unico
Via Lodz, 29-31 - 59100-Prato
tel. +39 0574542579
fax.+39 0574643000
info@studioceri.it

Progettista: Arch. Iuri Biasi

Data: 11/07/2023

Rev.: 0002