




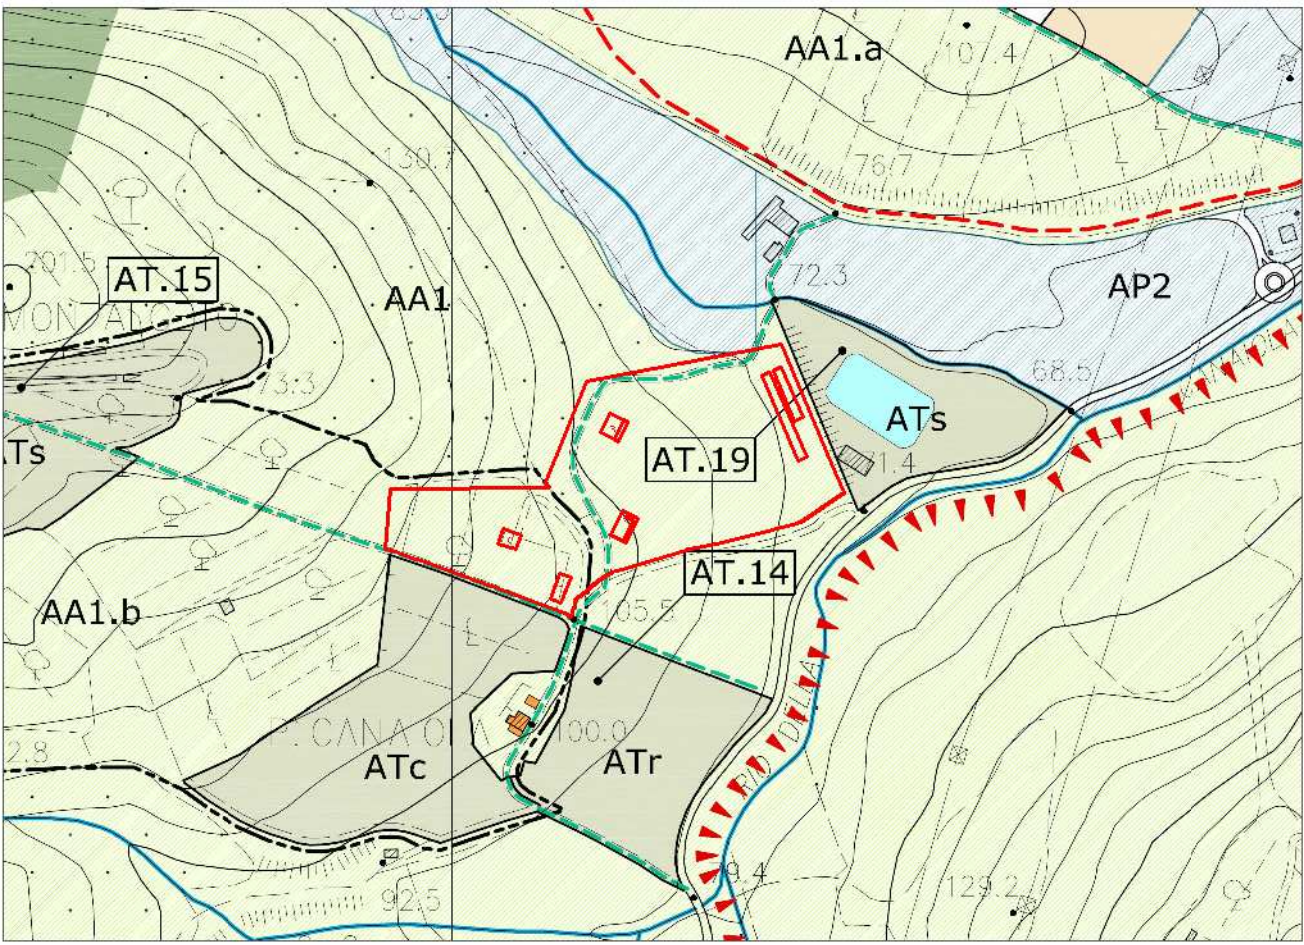


Estratto RU (scala 1:5000)

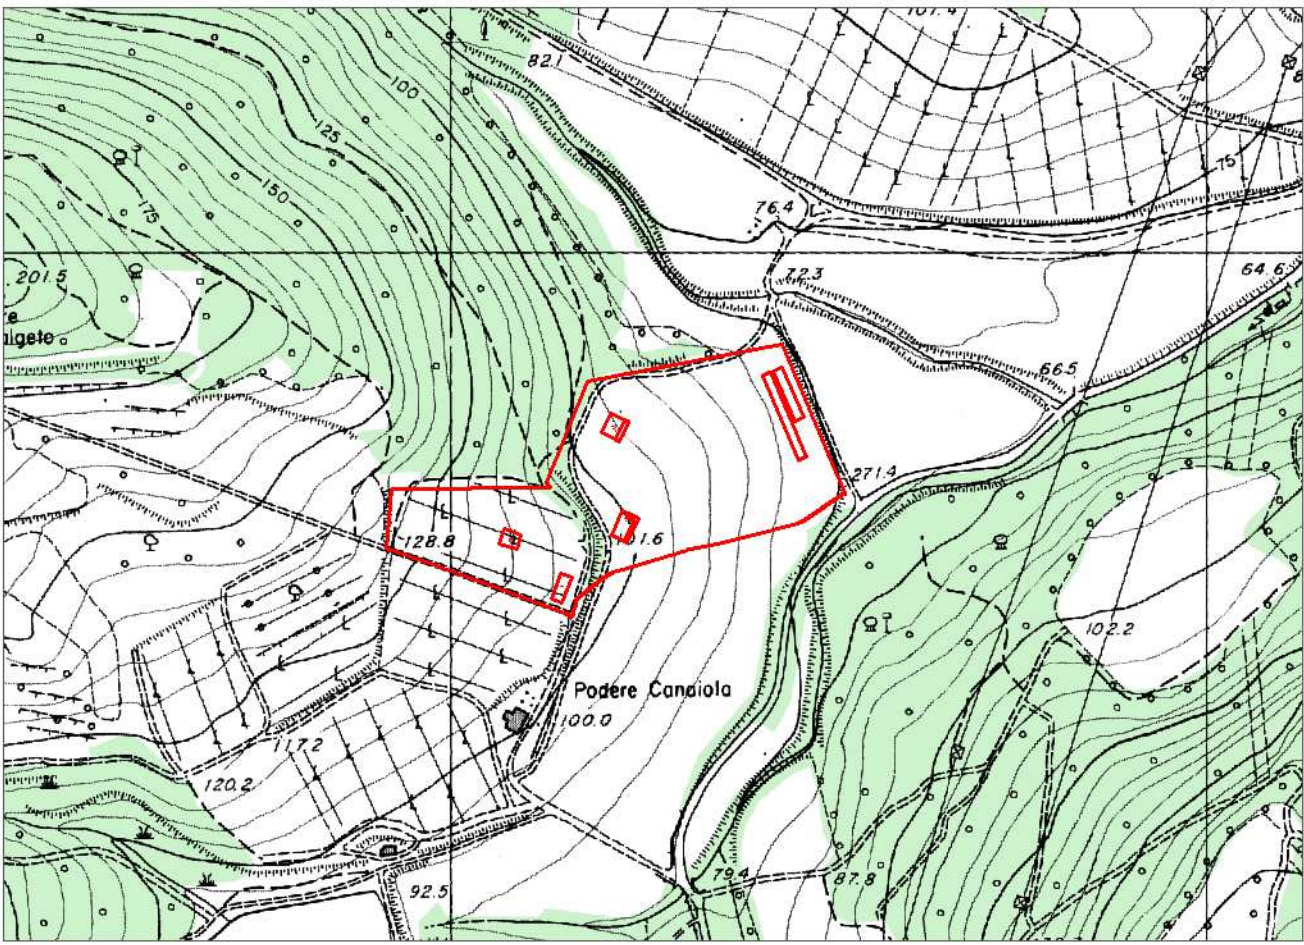

Aree tutelate per legge - Lett. g) - I territori coperti da foreste e da bchi - aggiornamento DCR 93/2018 (scala 1:5000)

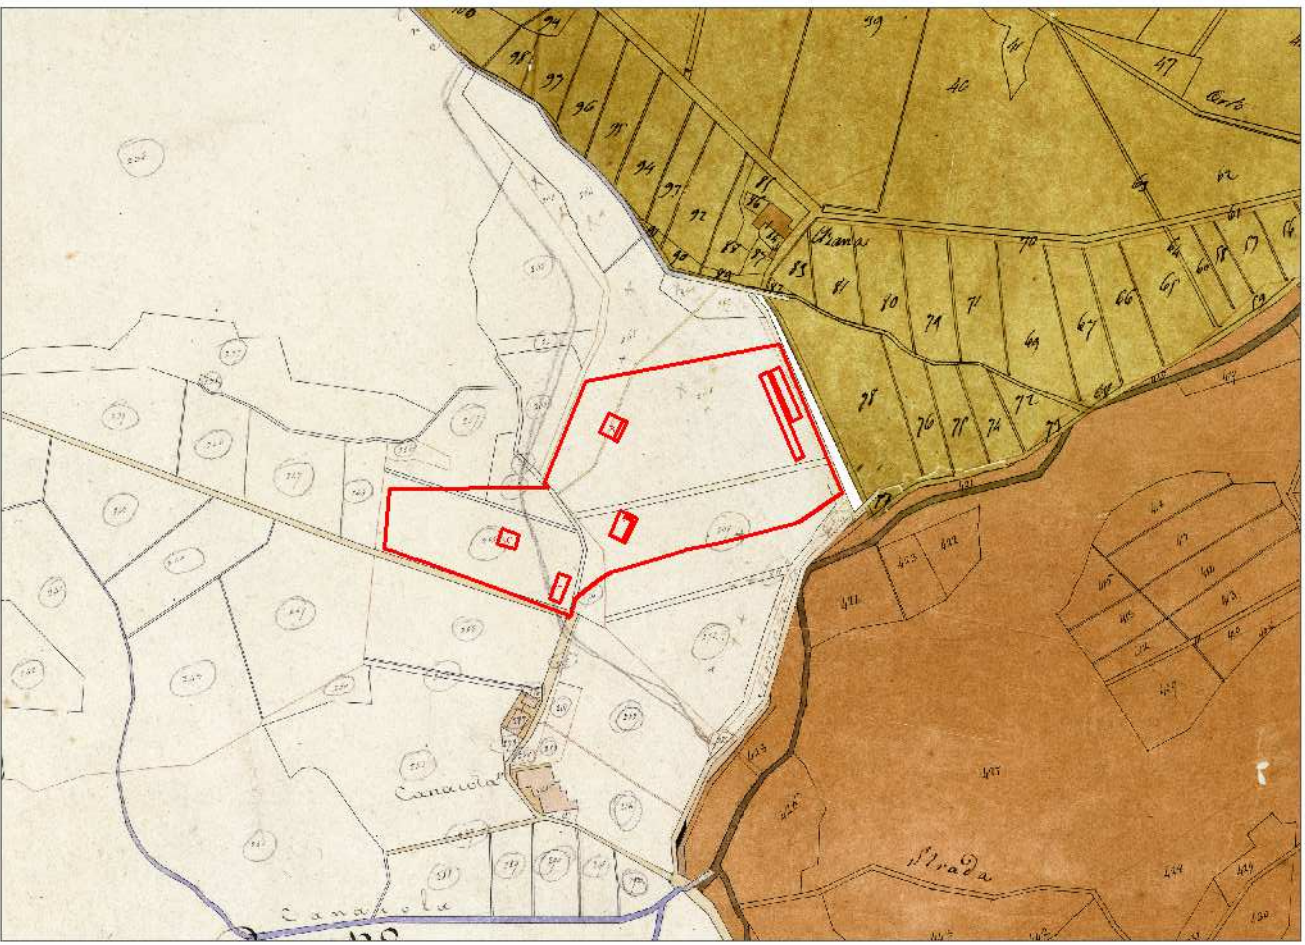

Estratto catasto Leopoldino (scala 1:5000)

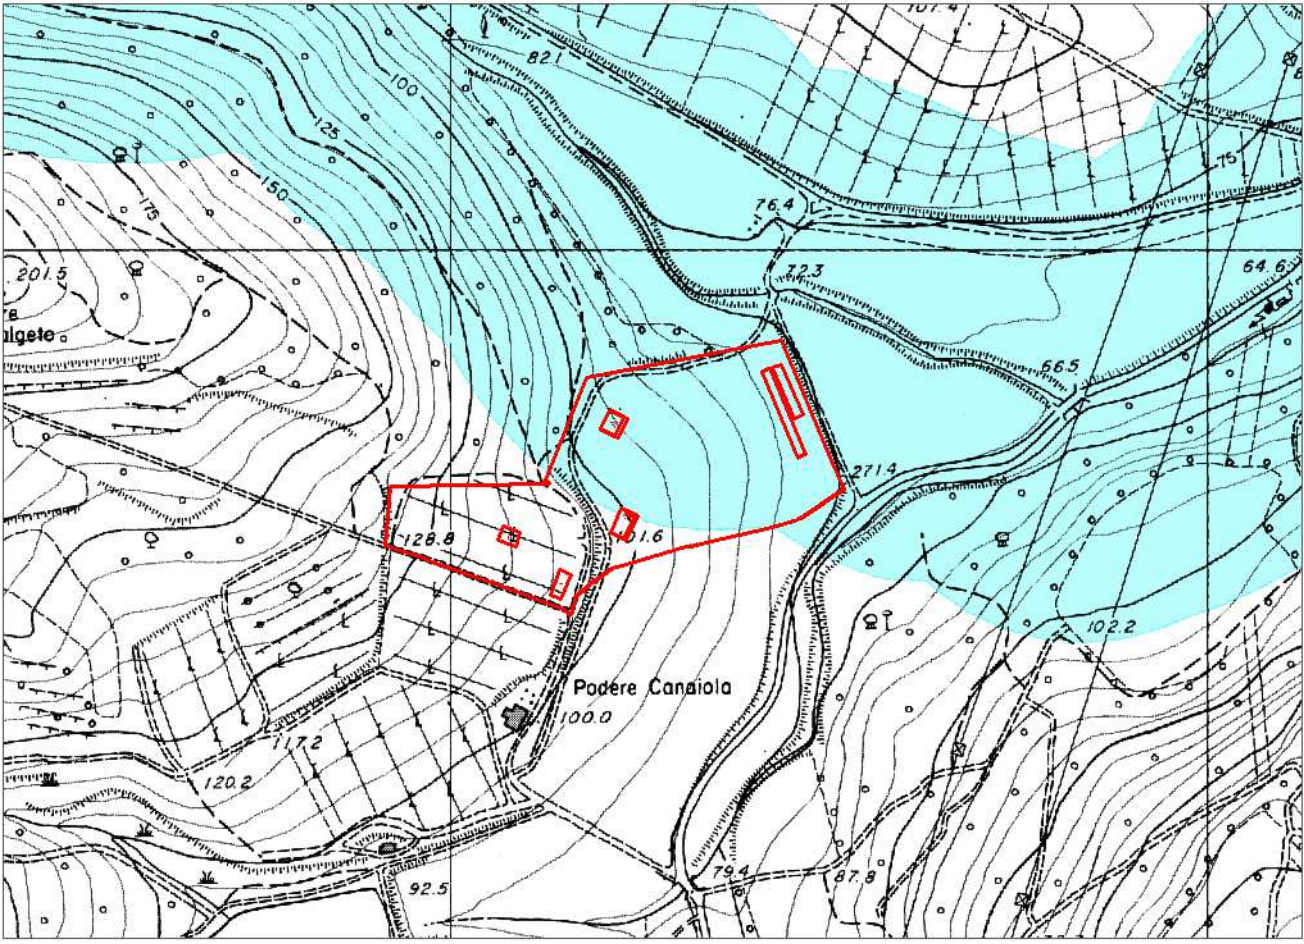

Aree tutelate per legge - Lettera c) - I fiumi, i torrenti, i corsi d'acqua (scala 1:5000)


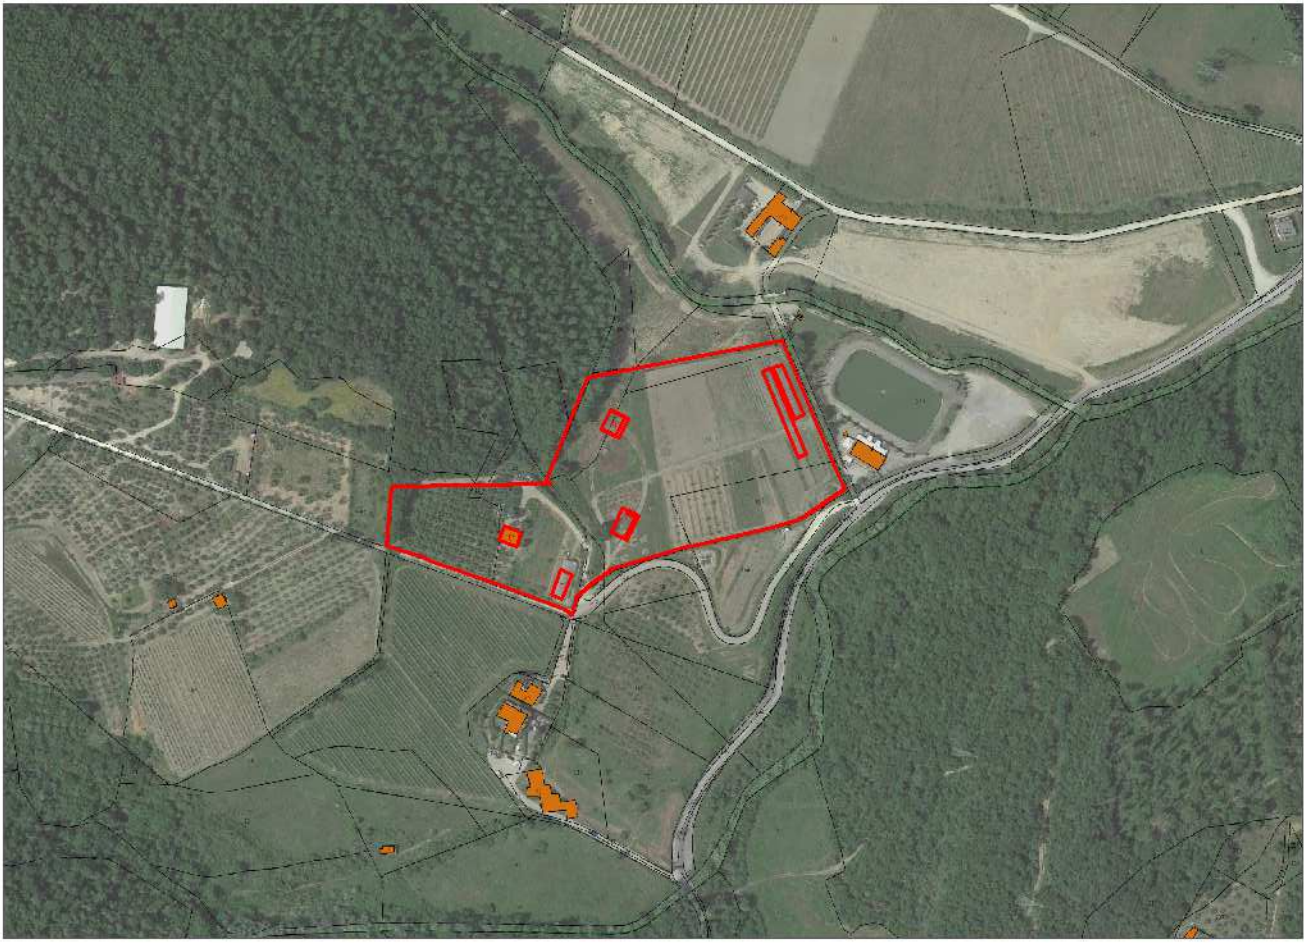


Immagine satellitare (scala 1:5000)




Pianta della Comunità di Carmignano (sezione E, fogli 1 e 2) - Seconda metà del XIX sec. (scala 1:5000)

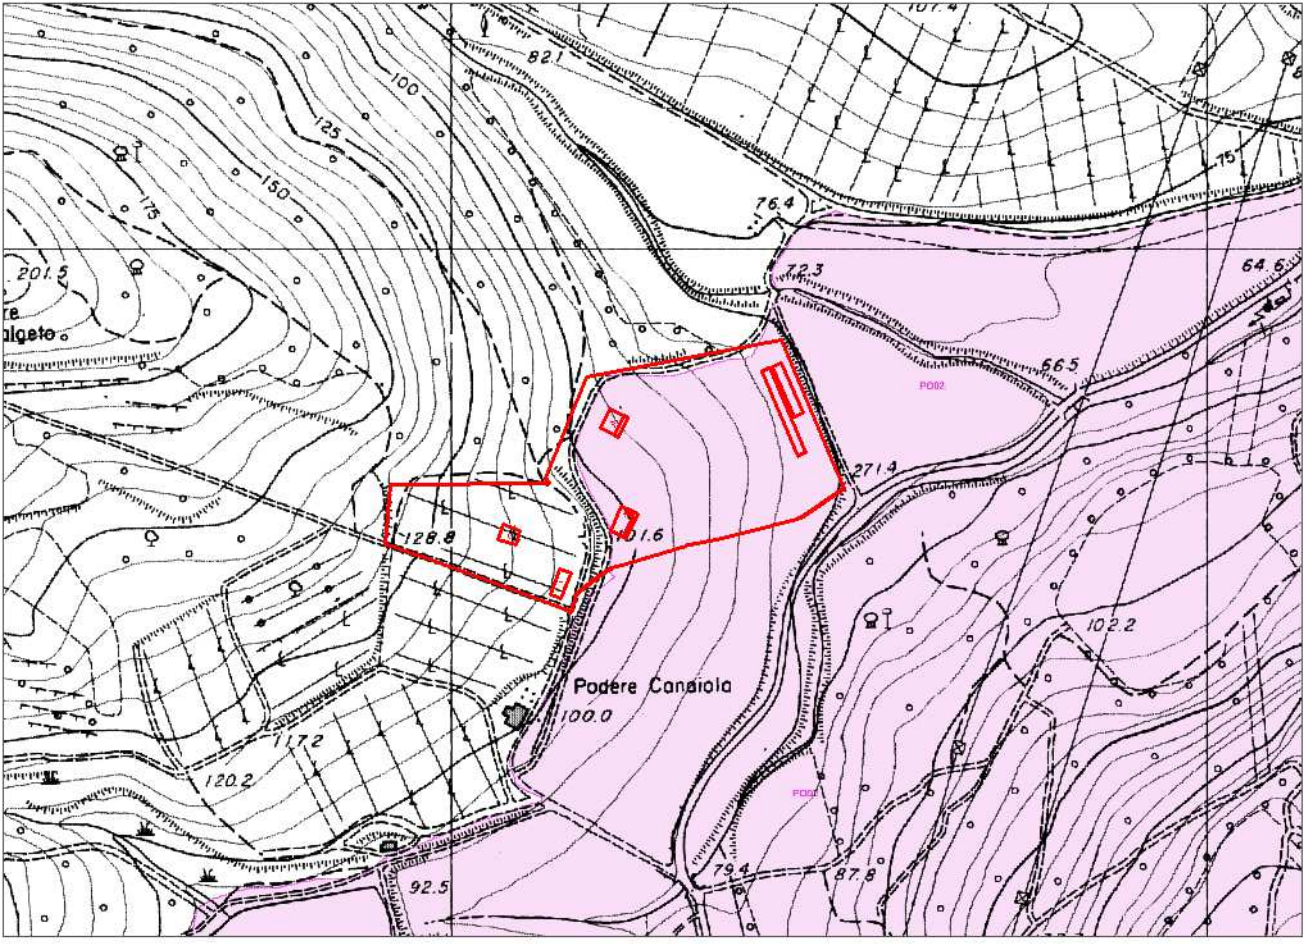

Aree tutelate per legge - Lett. m) - Le zone di interesse archeologico. (scala 1:5000)



Estratto di mappa catastale (scala 1:2000)

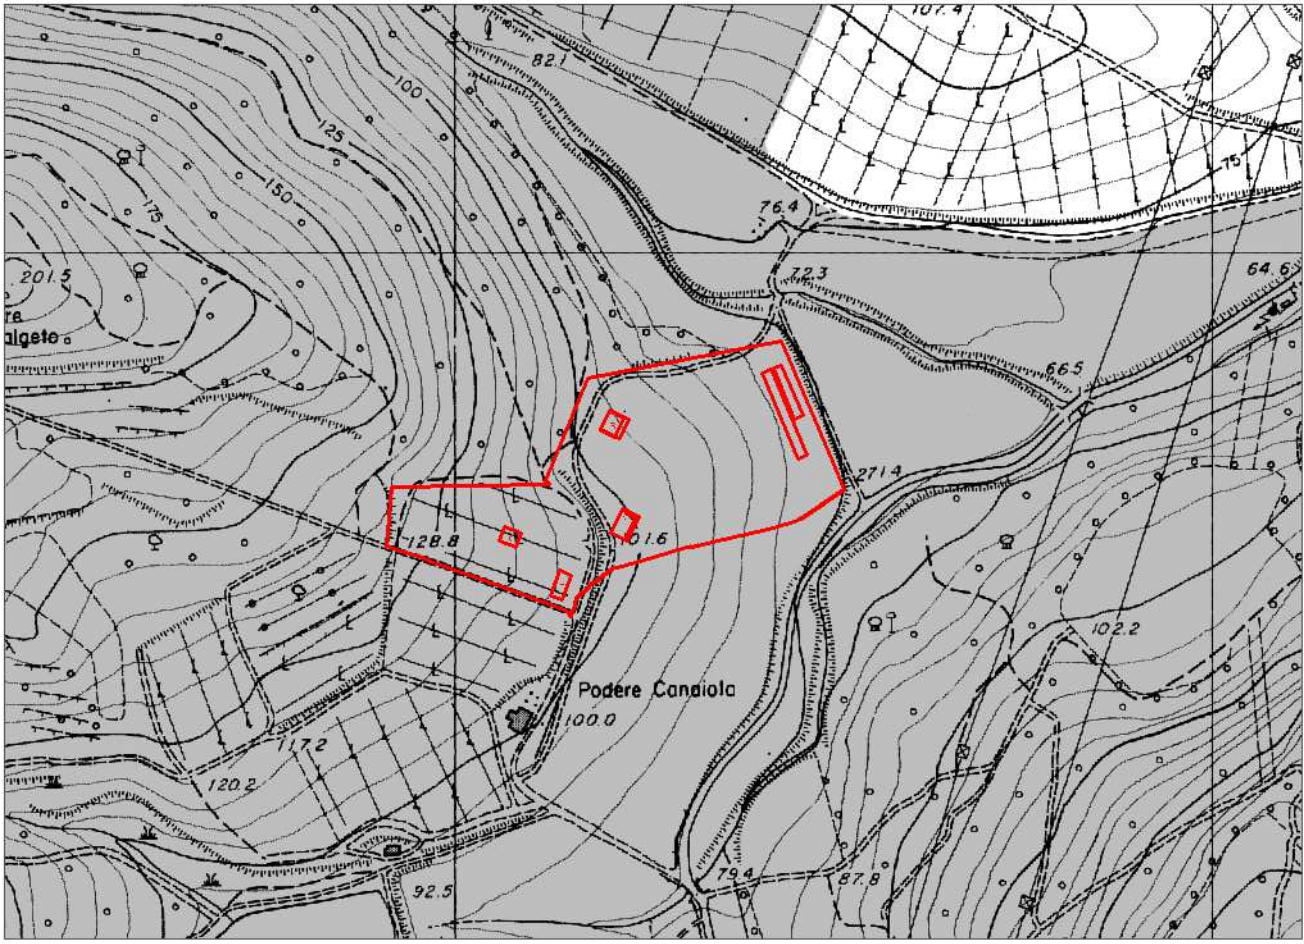

Vincolo idrogeologico (scala 1:5000)

		COMUNE DI CARMIGNANO	
Stato: Italia - Comune di Carmignano			
Oggetto:		PROGRAMMA AZIENDALE PLURIENNALE DI MIGLIORAMENTO AGRICOLO AMBIENTALE LEGGE REG.LE N° 65/2014 - REALIZZAZIONE DI ANNESSO POLIFUNZIONALE ED /BITAZIONE RURALE (Richiesta Autorizzazione Paesaggistica)	
Committente:		Az. Agricola Collina del 'alco di Meister Sylvia Via F. Coppi , 30 - Carmignano (PO)	
Ubicazione:		Via Montalgeto	
Elaborati:		Estratti	
		Tavola: E	
Committente:		Az. Agricola Collina del 'alco di Meister Sylvia Via F. Coppi , 30 Carmignano (PO)	
			
		STUDIO CERI s.r.l. a socio unico Via Lodz. 29-31 - 59100-Prato tel. +39 0574542579 fax. +39 0574643000 info@studioceri.it	
Progettista:		Arch. Iuri Biasi	
Data:		11/02/2022	
Rev.:		0001	