

PROGRAMMA AZIENDALE PLURIENNALE DI MIGLIORAMENTO AGRICOLO AMBIENTALE LEGGE REG.LE N° 65/2014 - REALIZZAZIONE DI ANNESSO POLIFUNZIONALE ED ABITAZIONE RURALE

Comune: CAMIGNANO

Via DI MONTALCETO

Richiedente: Az. Agricola Collina del Falco di Meister Sylvia Via F. Coppi , 30 – Carmignano (PO)

Progettista: Geom CAMPANELLI FABRIZIO

Progettista: Dott. Ing. CIANNINI SIMONE

Oggetto: VERIFICA RAPPORTO AREOILLUMINANTE FABBRICATO "A" - "B" -

Aggiornamento del

TAVOLA N.


8

il Richiedente

il Progettista

Via L. da Vinci, 48/b - Poggio a Caiano (PO)
tel. 055 8797754 studiotecnicoampanelli@gmail.com
fabrizio.campanelli@geopec.it


FABBRICATO "B"

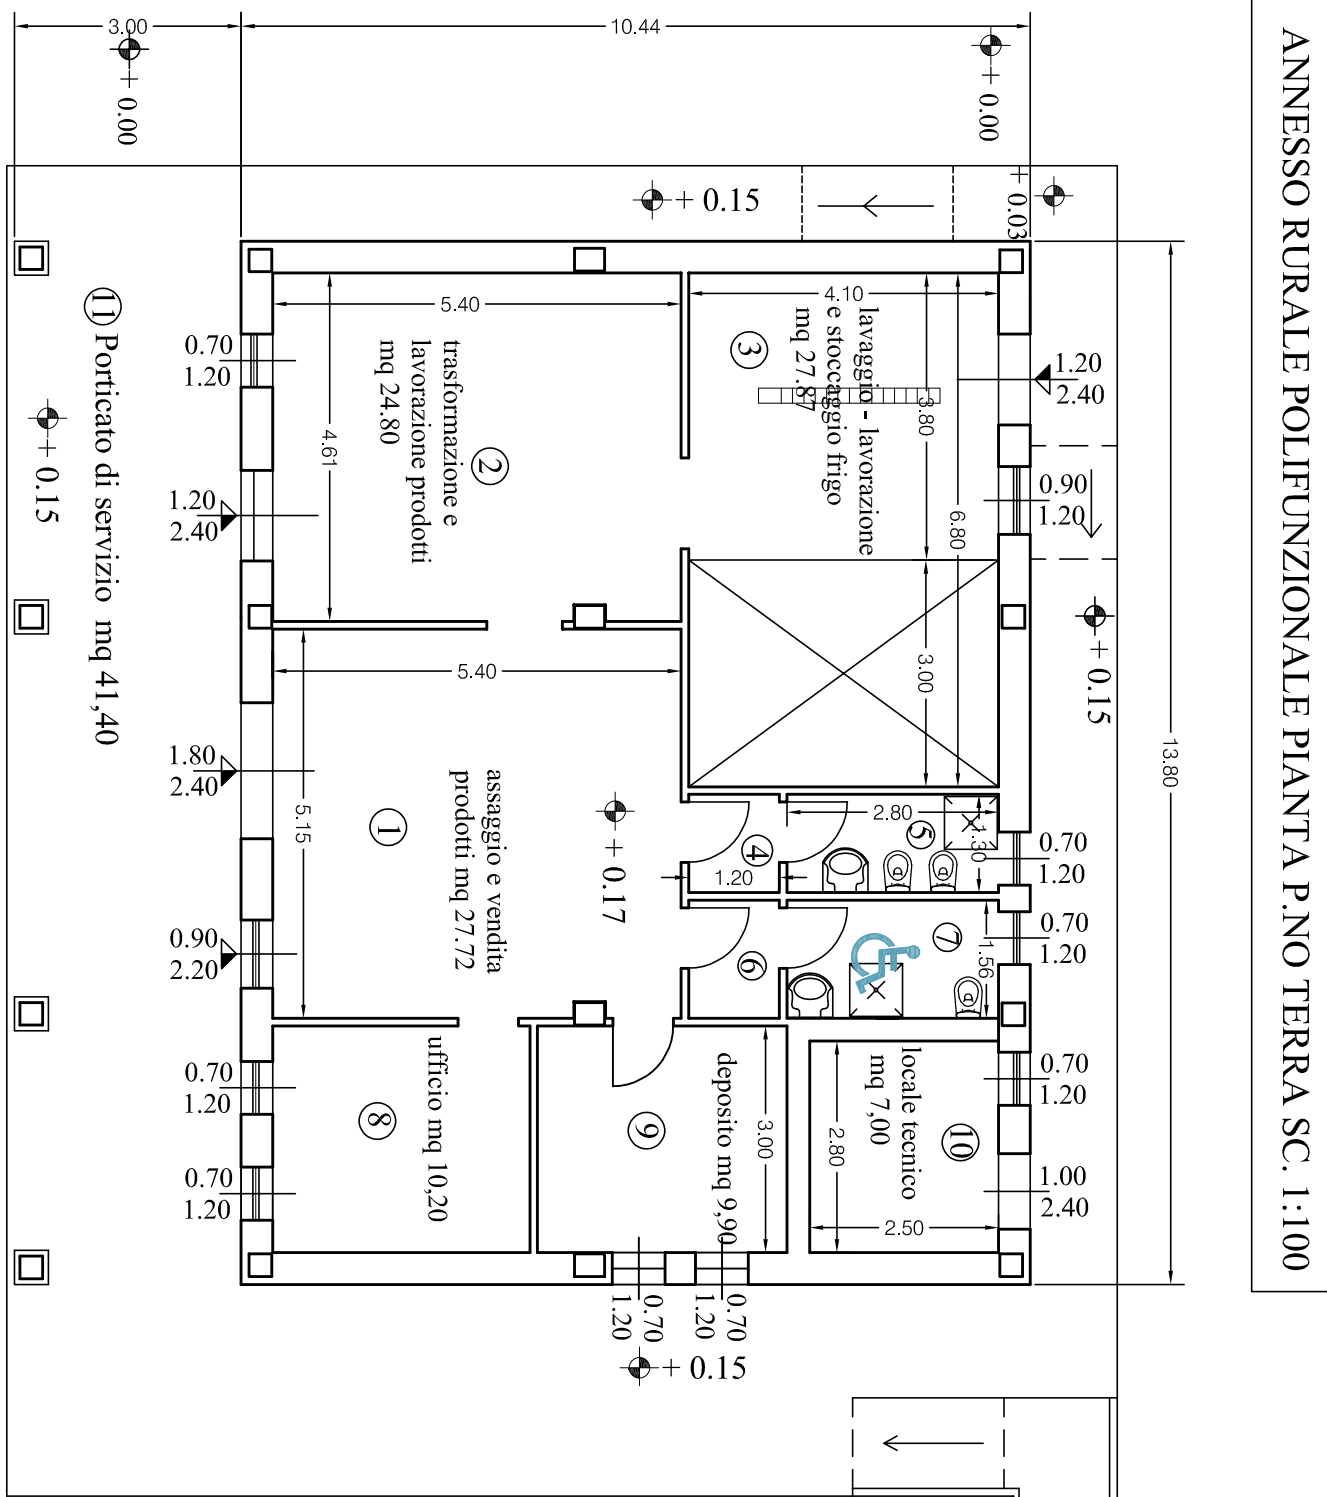


DESTINAZIONE LOCALI	S.U. in mq	Sup. min. ann. Le 1/8 mq	dimensione apertura mt	superficie apertura mq	superficie tot. apertura mq
① assaggio e vendita prodotti	mq 27.72	mq 3.46	1.80x2.40 0.90x2.20	4.32 1.98	6.30
② trasformazione e lavorazione prodotti	mq 24.80	mq 3.10	0.70x1.20 1.20x2.40	0.84 2.88	3.72
③ lavaggio - lavorazione e stoccaggio fieno	mq 27.87	mq 3.48	1.20x2.40 0.90x1.20	2.88 1.08	3.96
④ antibagno ris. personale + spogl.	mq 1.56	mq 0.00	0.00	0.00	non necessaria
⑤ bagno ris. personale	mq 3.64	mq 0.45	0.70x1.20	0.84	0.84
⑥ antibagno + spogl.	mq 1.87	mq 0.00	0.00	0.00	non necessaria
⑦ bagno	mq 4.37	mq 0.55	0.70x1.20	0.84	0.84
⑧ ufficio	mq 10.20	mq 1.27	0.70x1.20 0.70x1.20	0.84 0.84	1.68
⑨ deposito materiale e prodotti	mq 9.90	mq 1.24	0.70x1.20 0.70x1.20	0.84 0.84	1.68
⑩ locale tecnico	mq 7.00	mq 0.87	0.70x1.20 1.00x2.40	0.84 2.40	3.24

ANNESSO RURALE POLIFUNZIONALE

PIANTA P.O. INTERRATO SC. 1:100

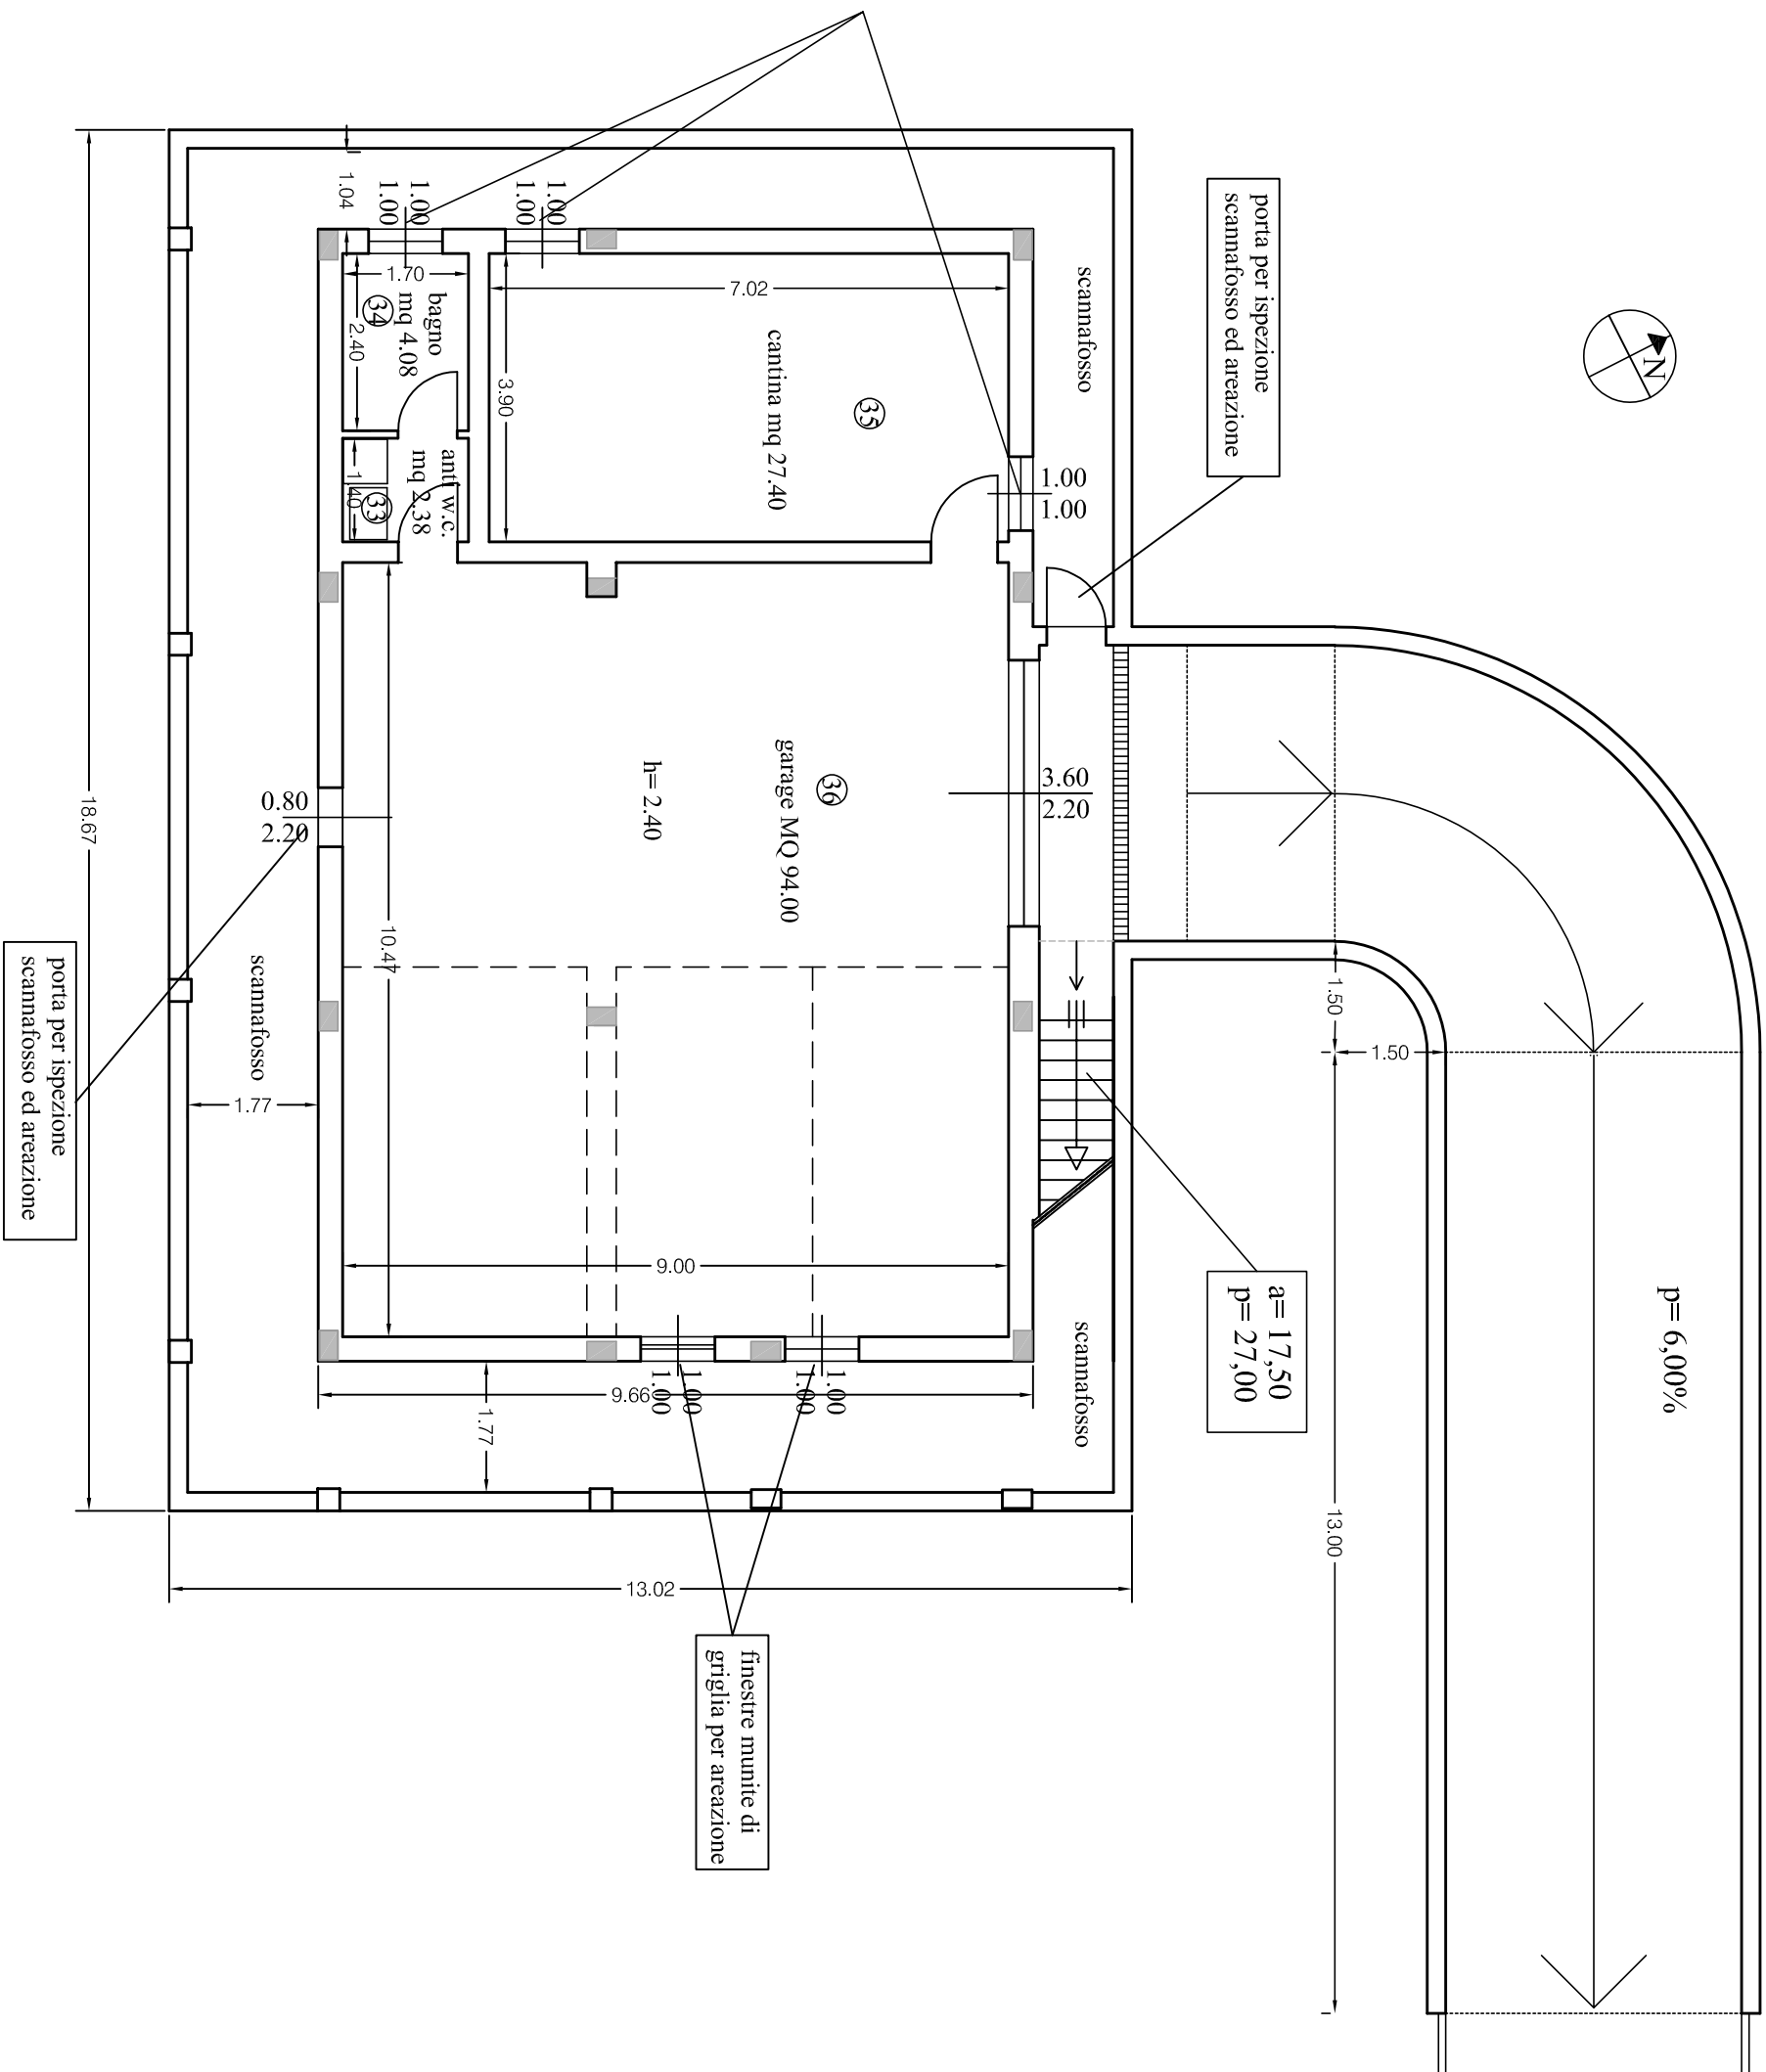

FABBRICATO "A"

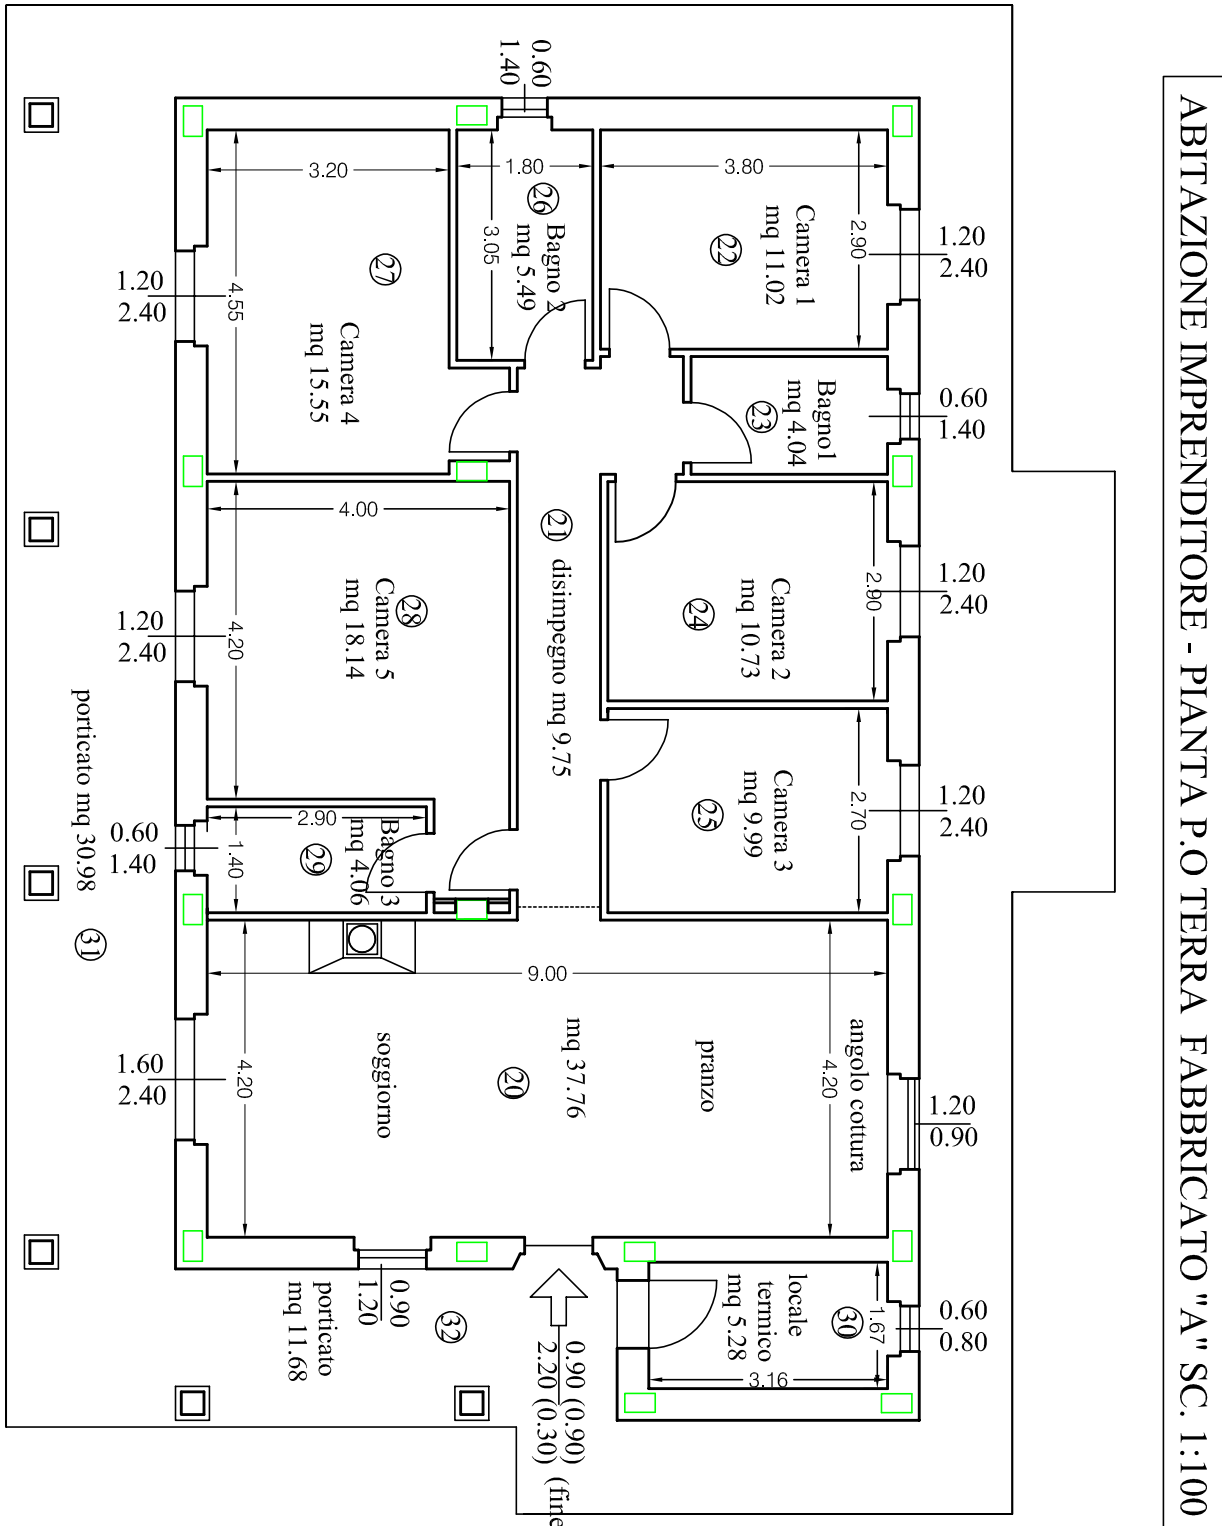

ABITAZIONE IMPRENDITORE

DESTINAZIONE LOCALI	S.U. in mq	Sup. min. ann. Le 1/8 mq	dimensione apertura mt	superficie apertura mq	superficie tot. apertura mq	note
②0 cucina pranzo-soggiorno	mq 37.76	4.72	1.60x2.40 0.90x1.20 0.90x1.20	3.84 1.08 1.08	6.00	
②1 disimpegno	mq 9.75	0.00				non necessaria
②2 camera 1	mq 11.02	1.38	1.20x2.40	2.88	2.88	
②3 bagno 1	mq 4.04	0.50	0.60x1.40	0.84	0.84	
②4 camera 2	mq 10.73	1.34	1.20x2.40	2.88	2.88	
②5 camera 3	mq 9.99	1.25	1.20x2.40	2.88	2.88	
②6 bagno 2	mq 5.49	0.69	0.60x1.40	0.84	0.84	
②7 camera 4	mq 15.55	1.94	1.20x2.40	2.88	2.88	
②8 camera 5	mq 18.14	2.27	1.20x2.40	2.88	2.88	
②9 bagno 3	mq 4.06	0.51	0.60x1.40	0.84	0.84	
③0 locale tecnico	mq 5.28	0.66	0.60x0.80 0.90x2.40	0.48 2.16	2.64	
③1 antibagno interrato	mq 2.38	0.00				non necessaria
③2 bagno interrato	mq 4.08	0.51	1.00x1.00	1.00	1.00	arrazzone dallo scammifosso
③3 cantina interrata	mq 27.40	0.50	1.00x1.00 1.00x1.00	1.00 1.00	2.00	arrazzone dallo scammifosso
③4 garage interrato	mq 94.00	3.13	0.80x2.20 1.00x1.00 1.00x1.40 3.00x2.20	1.76 1.00 1.40 7.92	11.68	arraz. da scammifosso, arraz. da scammifosso, arraz. naturale