




A-Prospetto nord-est Scala 1:100

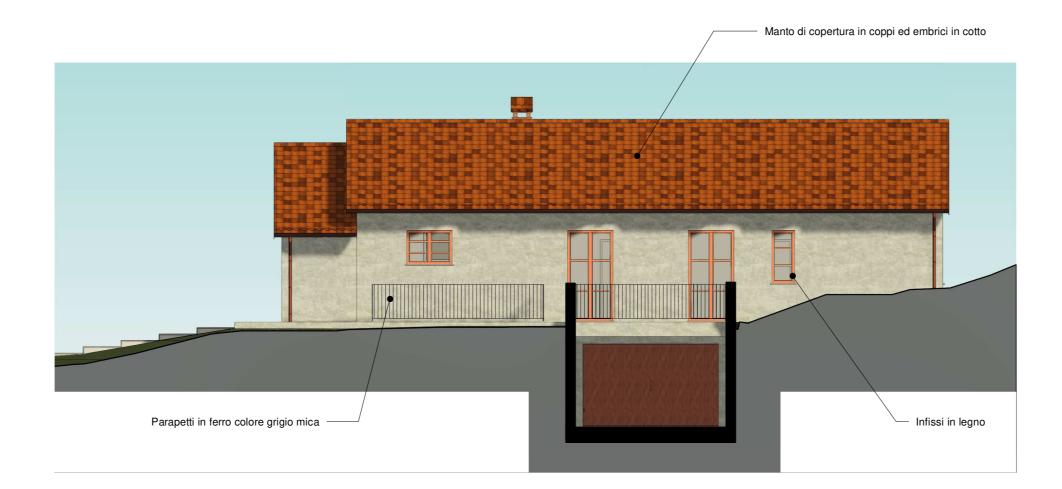

A-Prospetto nord-ovest Scala 1:100

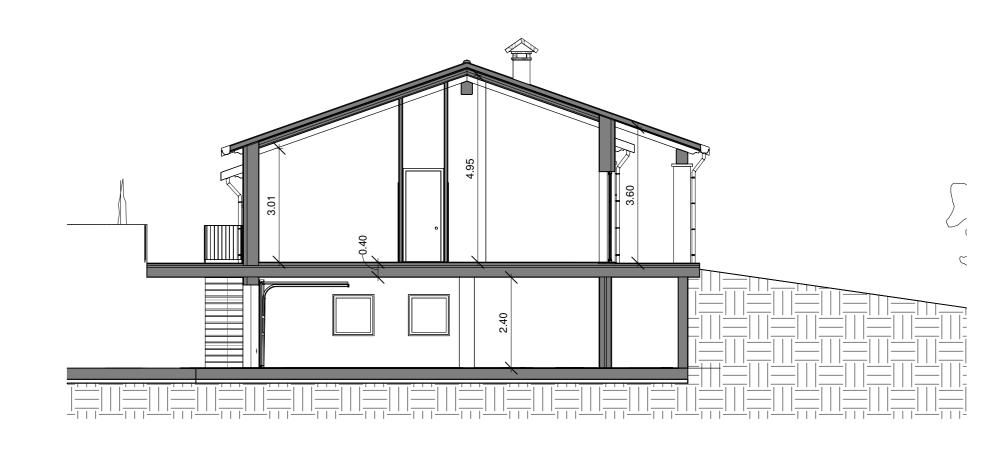

Sezione A-A Scala 1:10

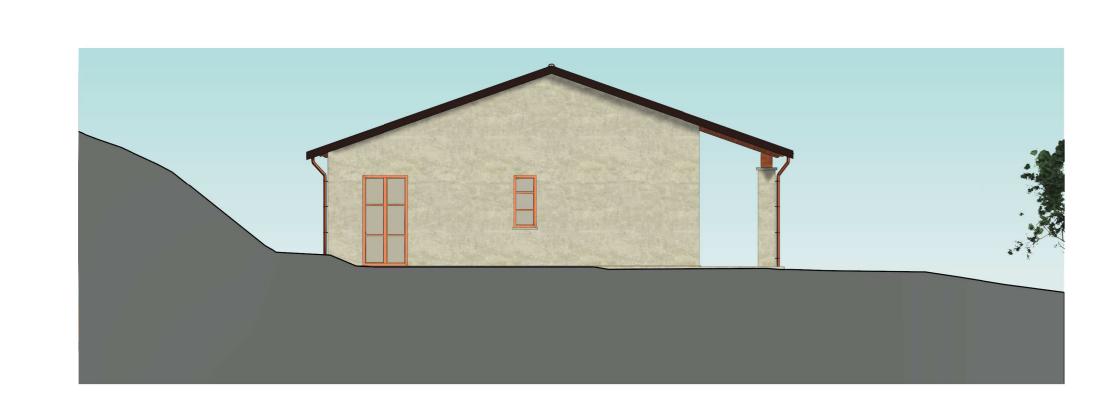

A-Prospetto sud-est Scala 1:100

Scala 1:100



A-Prospetto sud-ovest Scala 1:100

