
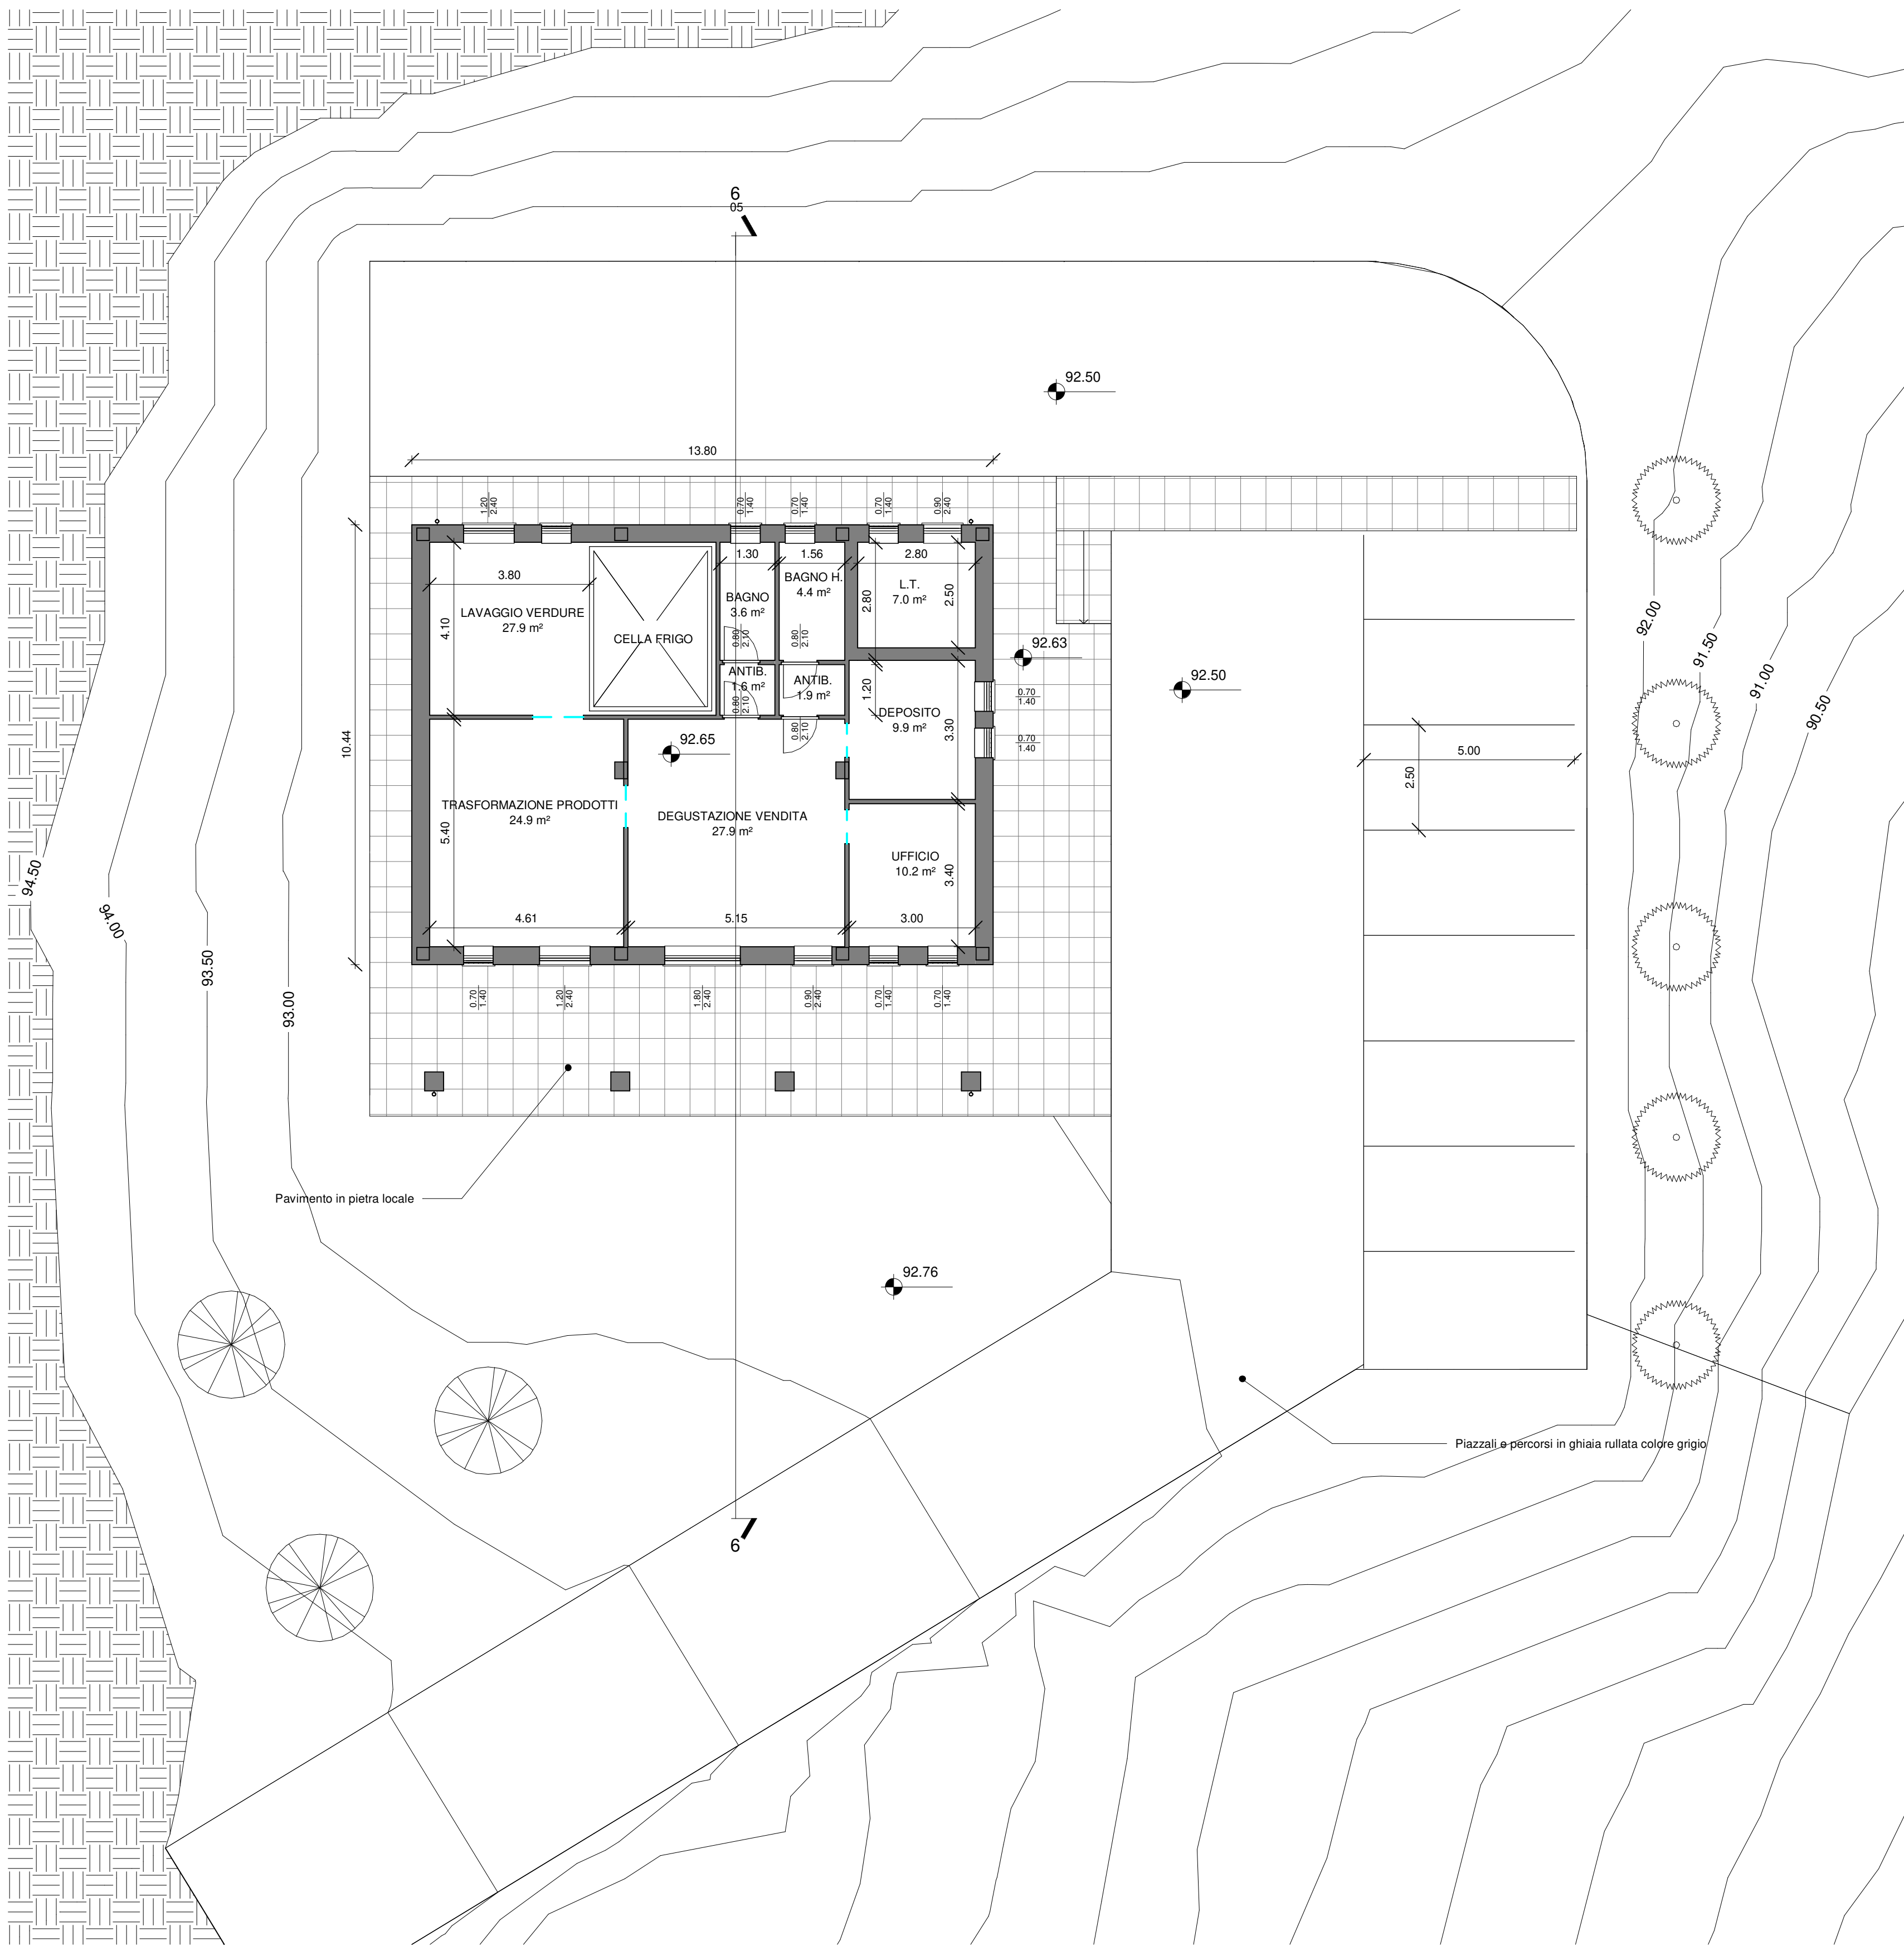
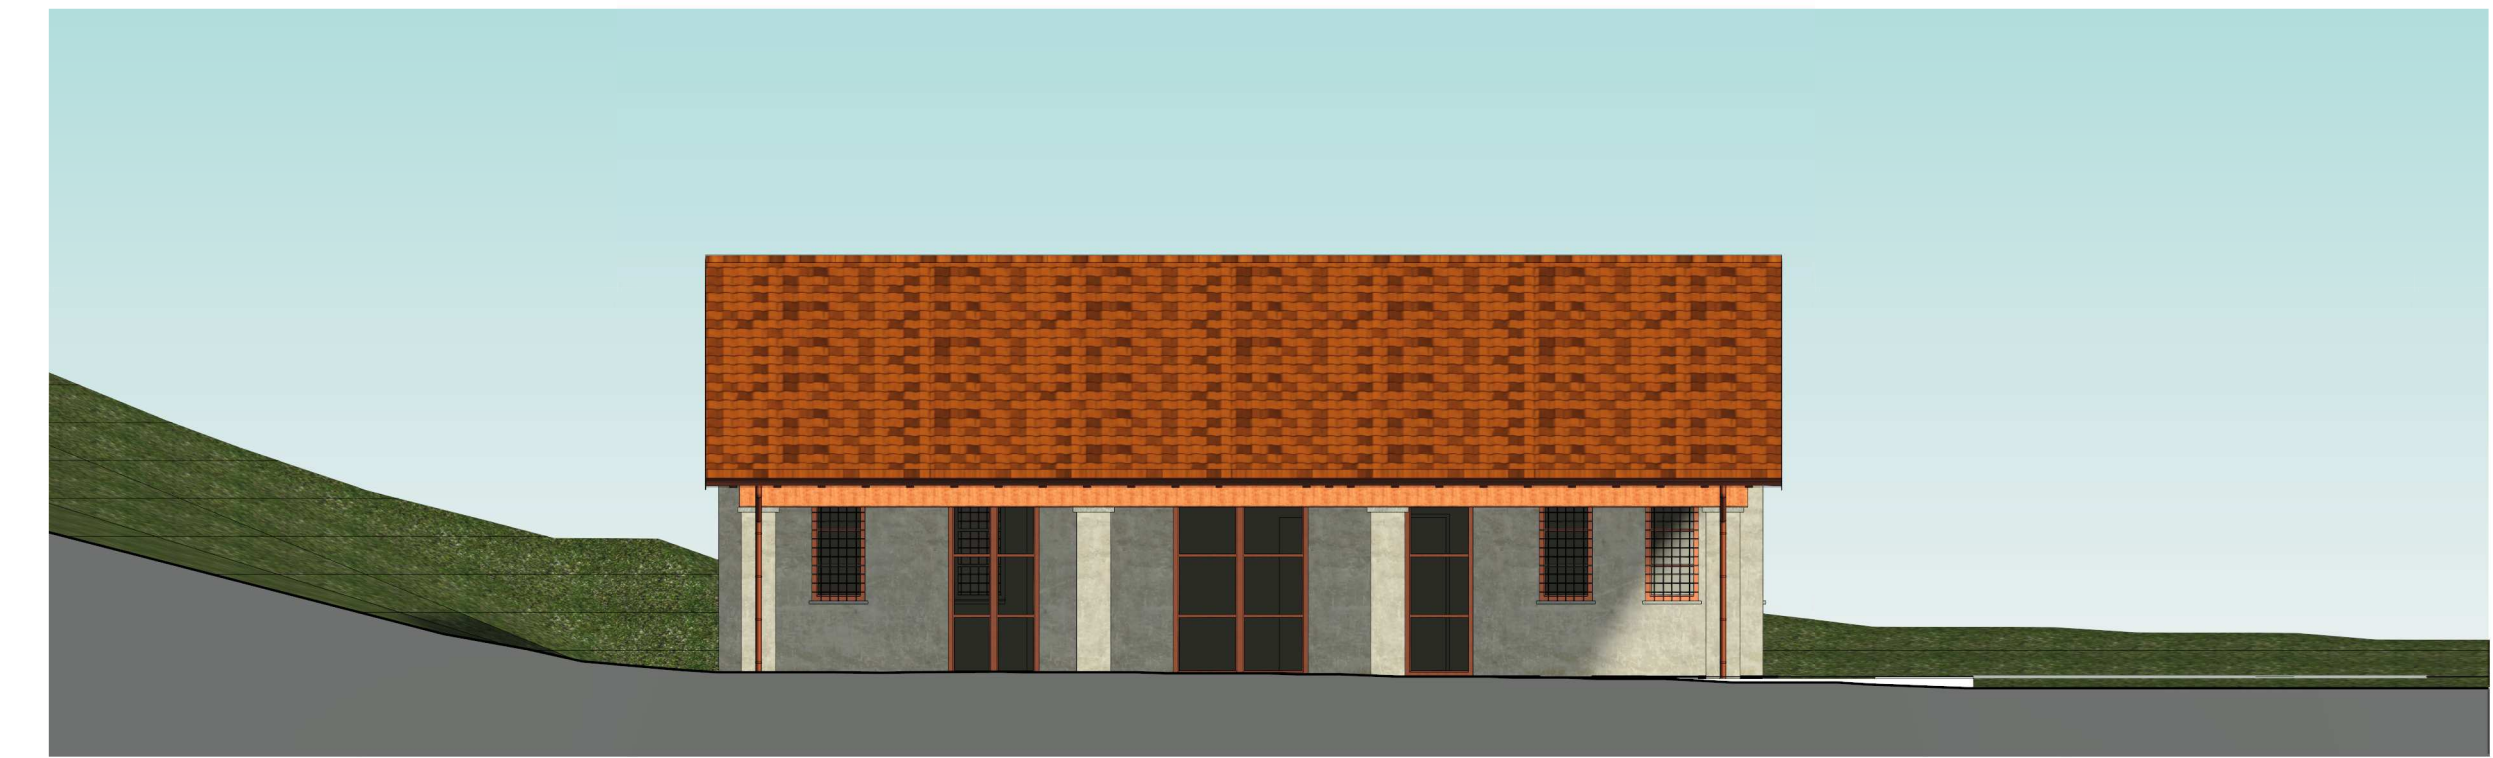
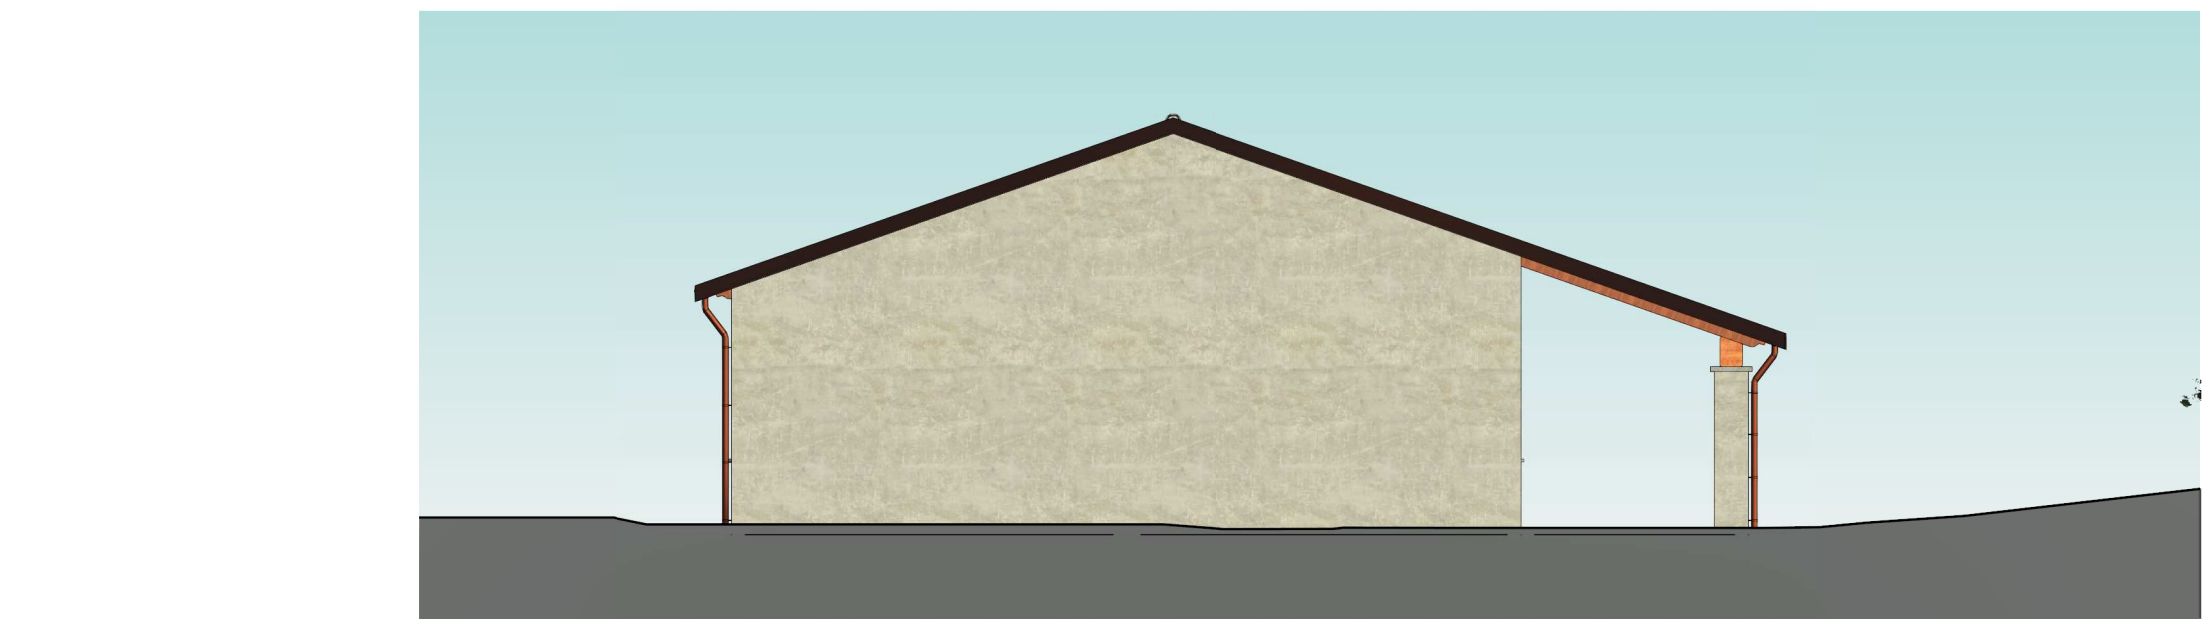
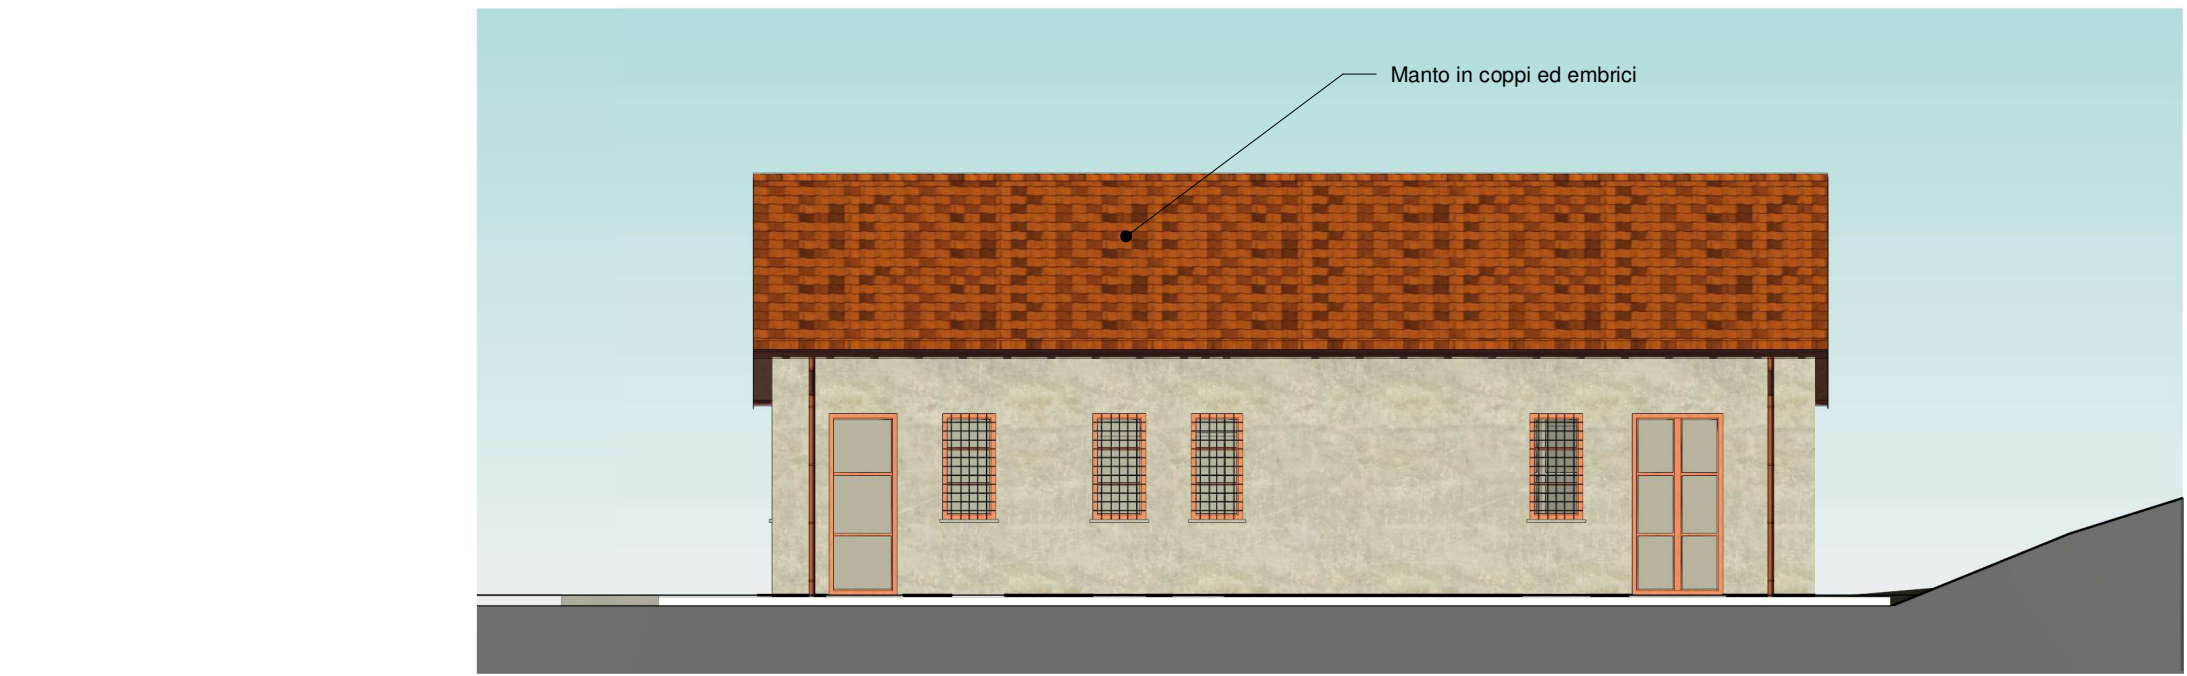
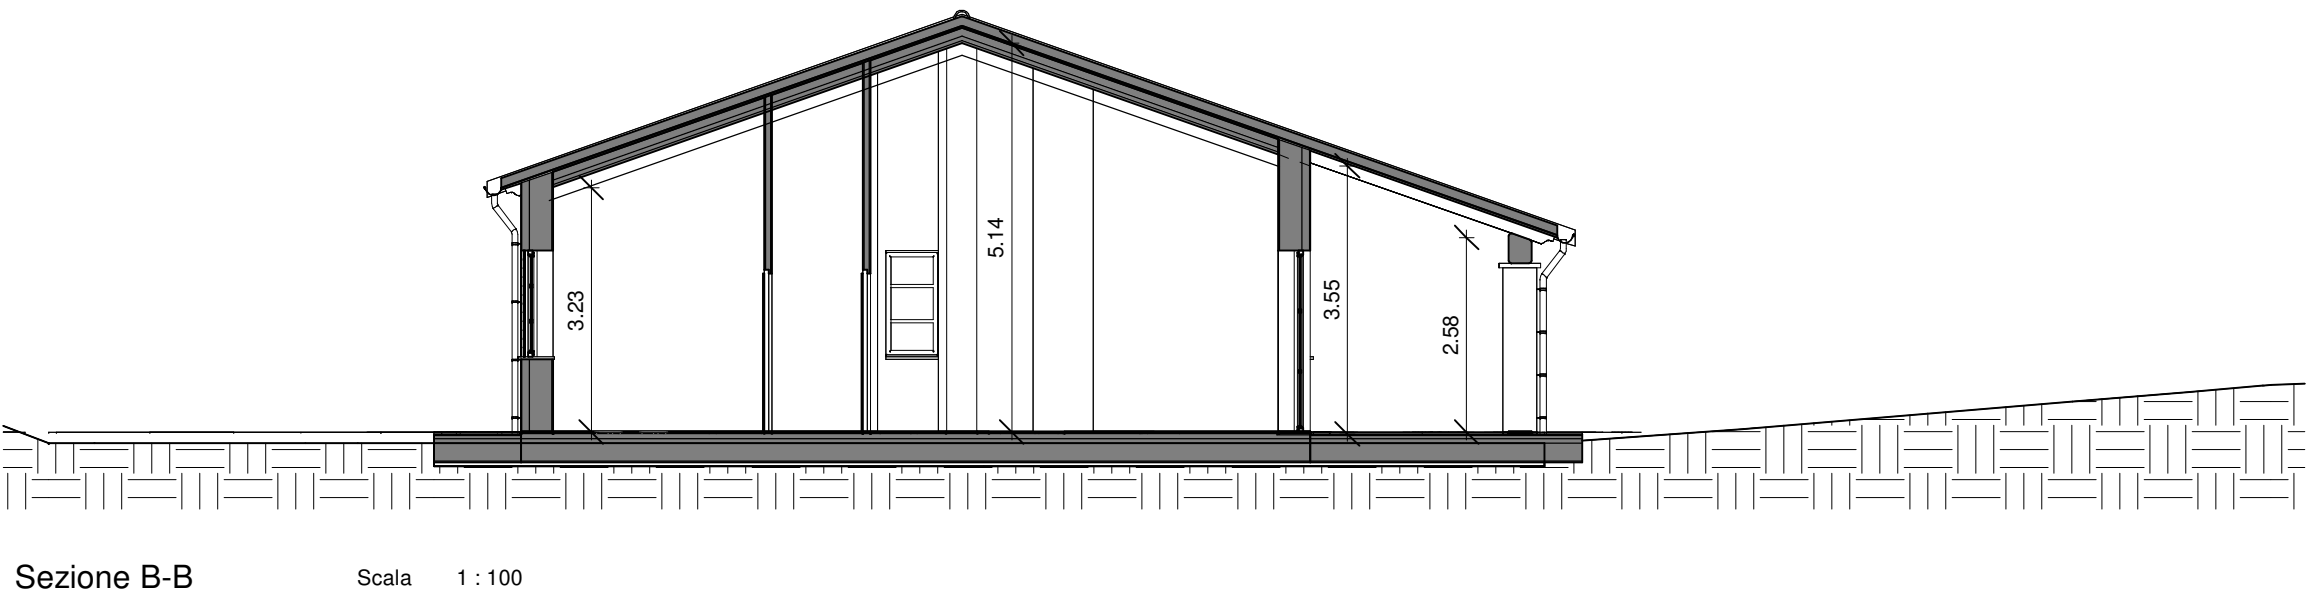


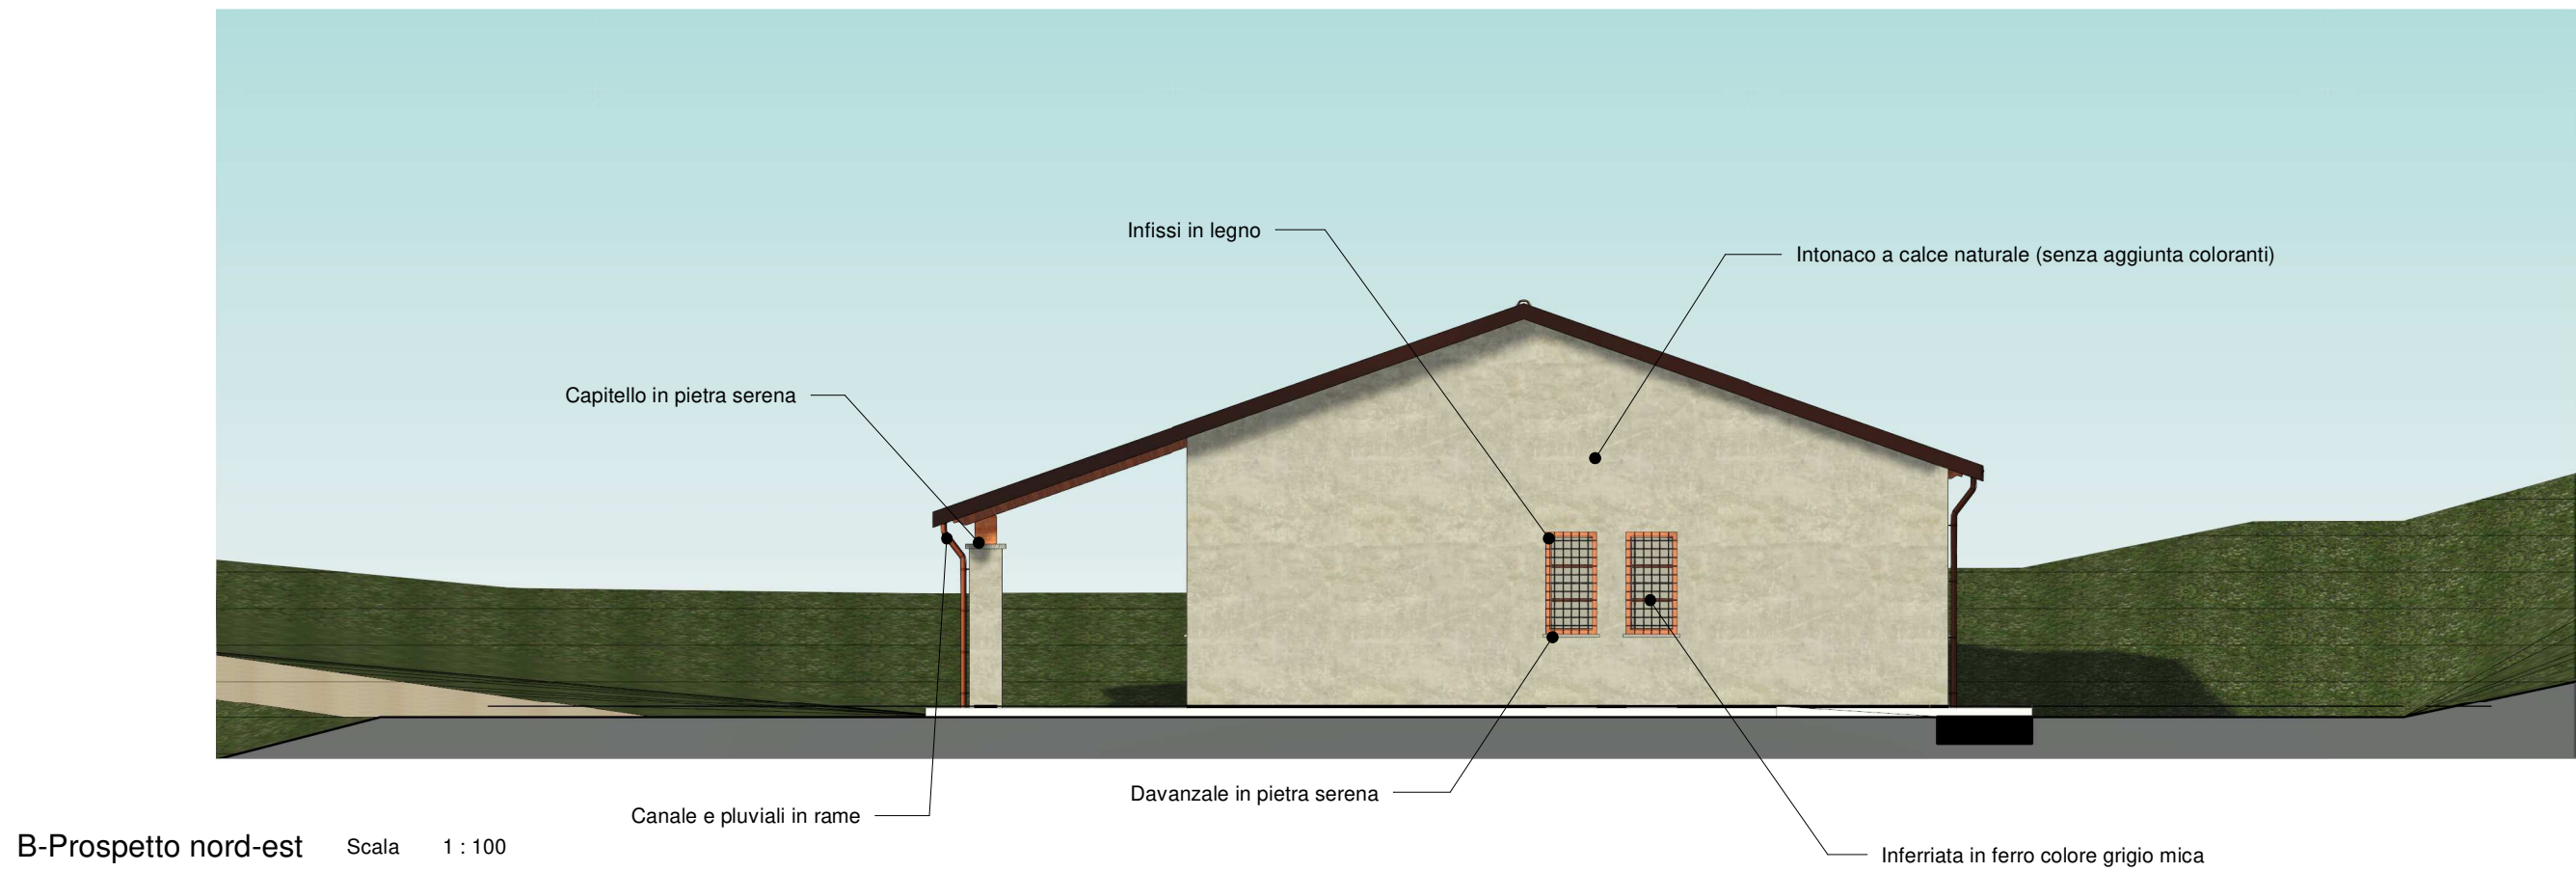

		COMUNE DI CARMIGNANO	
Oggetto: PROGRAMMA AZIENDALE PLURIENNALE DI MIGLIORAMENTO AGRICOLO AMBIENTALE LEGGE REG.LE N° 65/2014 - REALIZZAZIONE DI ANNESSO POLIFUNZIONALE ED ABITAZIONE RURALE			
Committente: Az. Agricola Collina del Falco di Meister Sylvia Via F. Coppi, 30 - Carmignano (PO)			
Ubicazione: Via Montalgeto		SCALA: 1 : 100	
Elaborati: Edificio B - Pianta, prospetti e sezione (PROGETTO)		Tavola: 05	
Committente: Az. Agricola Collina del Falco di Meister Sylvia Via F. Coppi, 30 - Carmignano (PO)		 STUDIO CERI s.r.l. a socio unico Via Lodi, 28/31 - 59100-Prato tel. +39 0574642078 fax +39 0574645000 info@studioceri.it	
Progettista: Arch. Iuri Biasi			
Data: 11/07/2023		Rev.: 0002	