



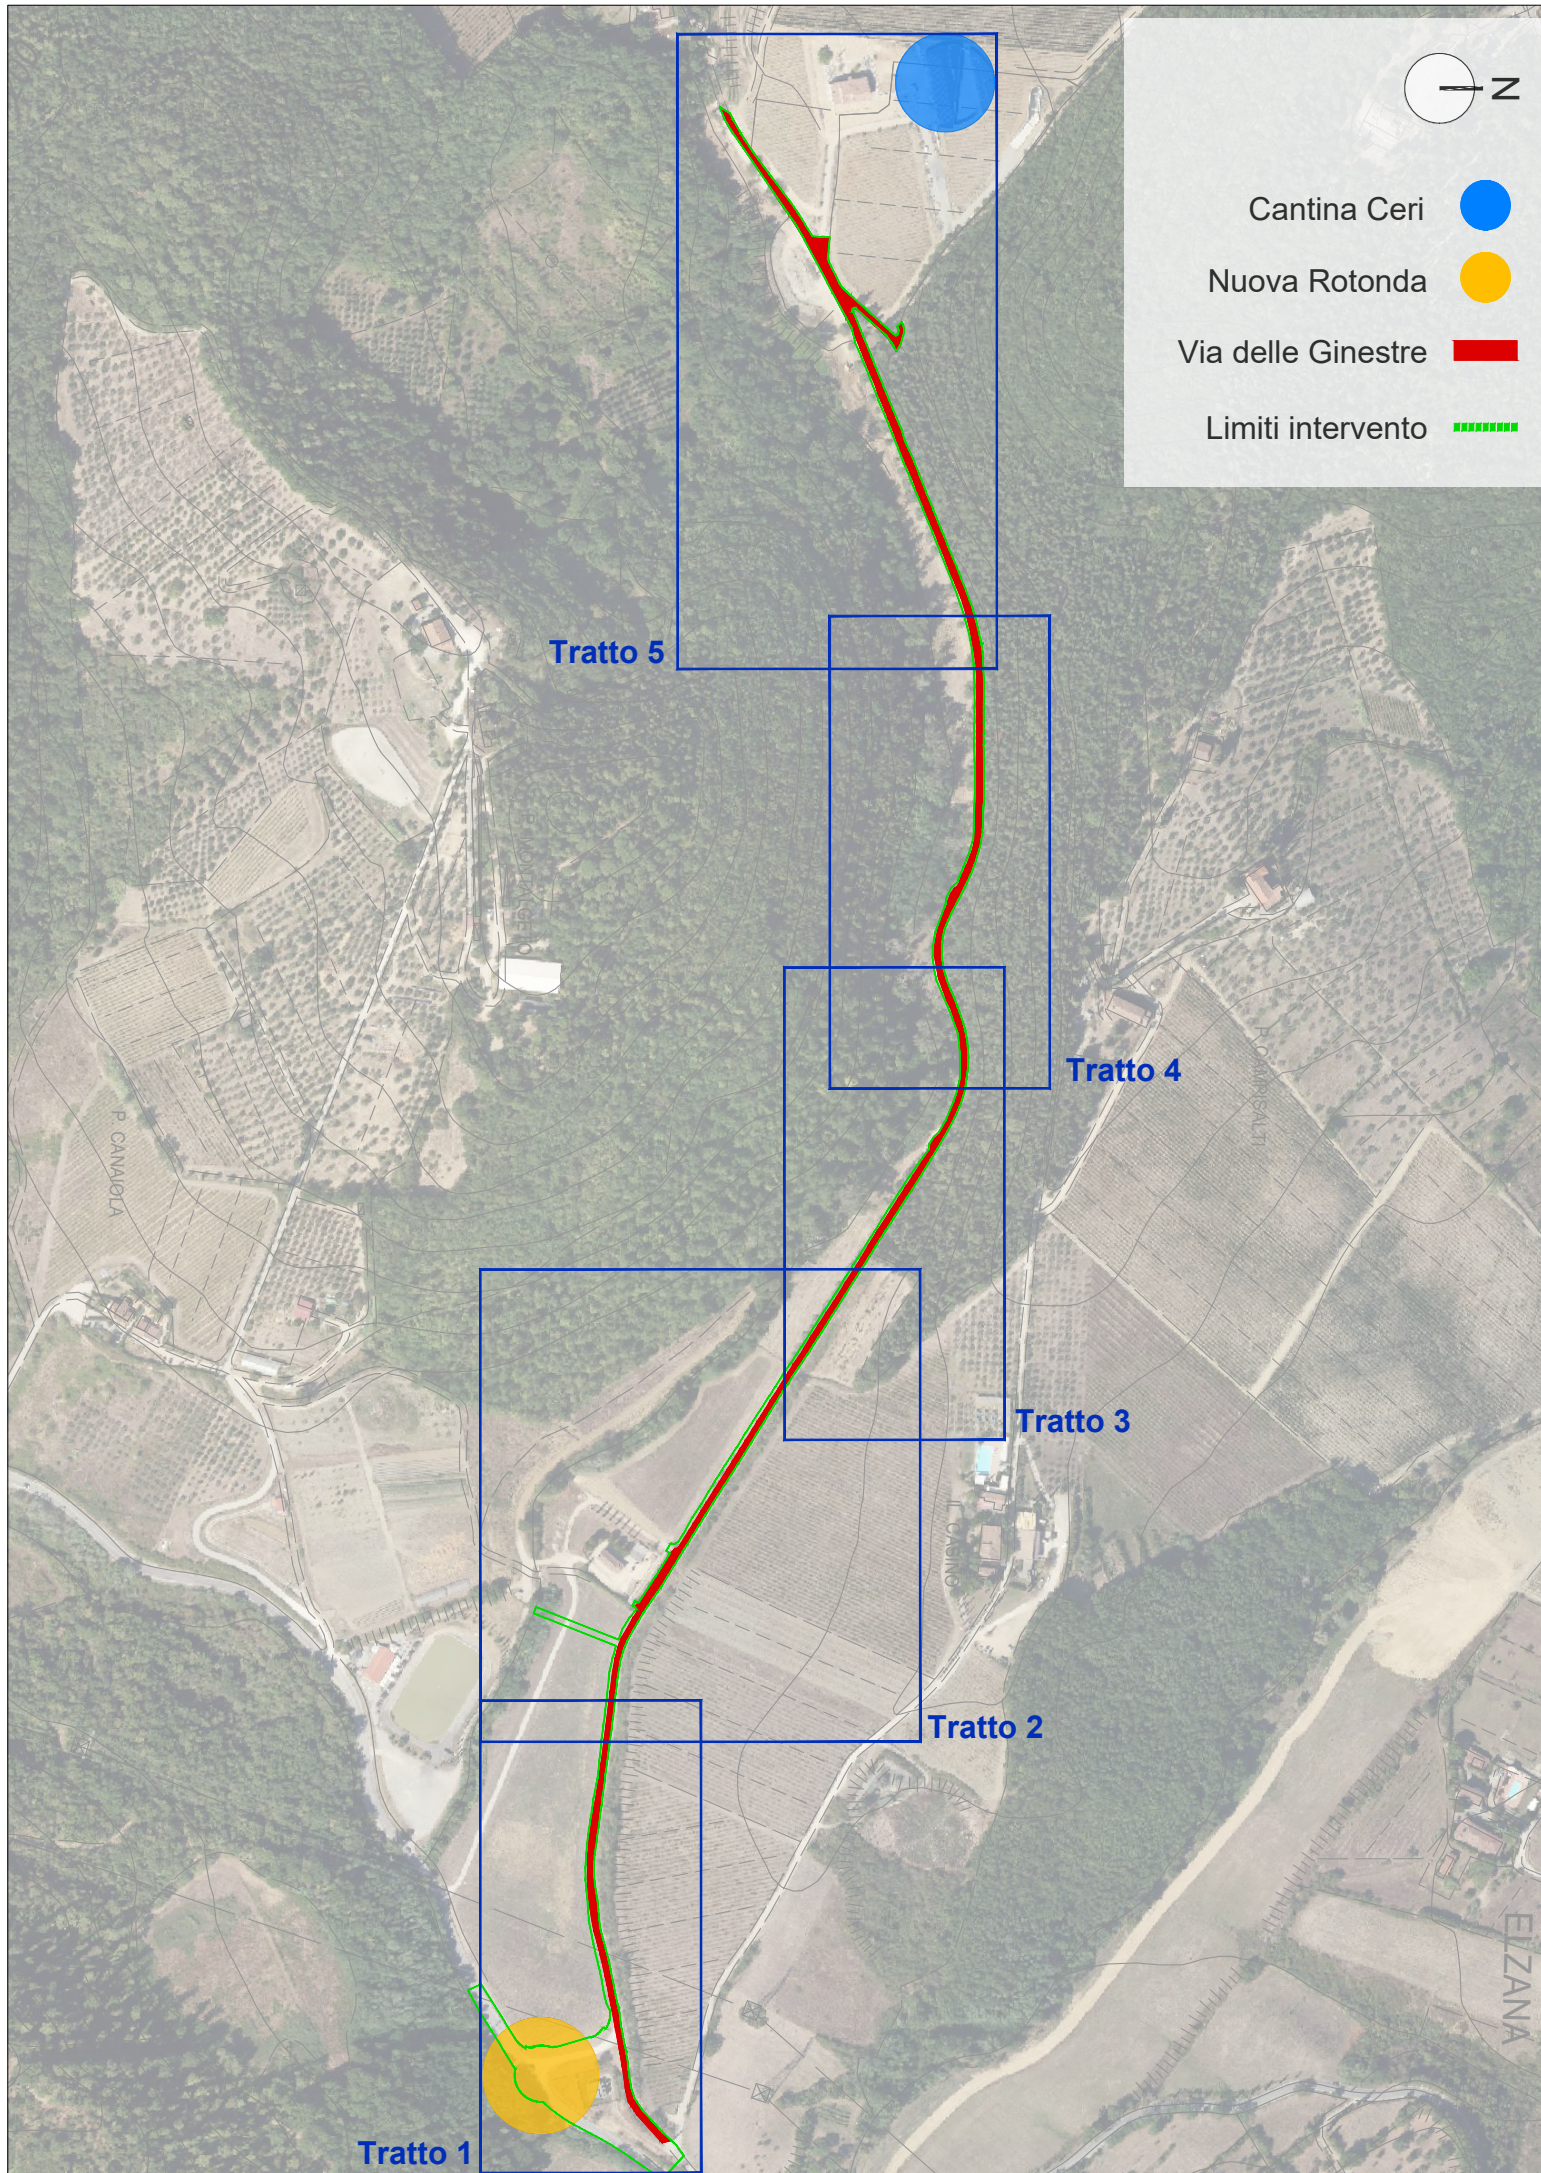

COMUNE DI CARMIGNANO

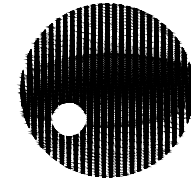

TENUTA CERI

SOCIETA' AGRICOLA CERI S.r.l. a Socio unico

Sede Legale via Lodz 29/31 - Prato
P.IVA e C.F. : 02035970975

Realizzazione di rotatoria su via Arrendevole Manutenzione straordinaria di via Ginestre

SPAZIO RISERVATO
AGLI UFFICI COMUNALI

TAV. **00**

SCALA 1:5000

PROGETTO ESECUTIVO
Manutenzione via Ginestre - Inquadramento
E.AR.TAV.00_00



Progetto inserimento paesaggistico:
Studio Ceri S.r.l. a Socio Unico
via Lodz 29 / 31 - Prato
Arch. Iuri Biasi



Progetto della viabilità:
Open Ingegneria S.r.l. Società Benefit
Via F.lli Giachetti 28/3 - Prato
Ing. Alessandro Becherucci