

Limiti intervento

illuminazione pubblica

Cipresso da mettere a dimora

Alberi esistenti lungo via Ginestre

Nuovi Guardrail


Canaletta lungo strada

Nuovi tubi di scarico


Corrugato Telecom Ø 125
con pozzetto 40x40 cm

Grafica	Cod.	Descrizione
	1	Segnale di prescrizione Limite di velocità 30 km/h
	2	Segnalatore pericolo Attraversamento pedonale
	3	Segnalatore pericolo Dare precedenza in immissione veicolare Segnalatore Obbligo Direzione rotatoria <i>Nota: i due segnali si trovano insieme sullo stesso supporto</i>
	4	Pannello integrativo Indicazione toponomastica - "Via Ginestre"
	5	Segnalatore di divieto ed obbligo Senso unico di viabilità
	6	Segnalatore di divieto e d'obbligo Direzione obbligatoria a destra
	7	Segnalatore di divieto ed obbligo Direzione obbligatoria a sinistra
	8	Segnalatore di pericolo Preavviso di rotatoria
	9	Segnalatore di divieto ed obbligo Segnale di divieto di accesso ai non residenti e frontisti
	10	Segnalatore di divieto ed obbligo Segnale di passaggio obbligatorio a destra

ESTRATTO CODICE DELLA STRADA - Art. 38 Segnaletica
Tavola II - Della Costruzione e della Segnaletica stradale
Capo II - Organizzazione della circolazione e segnaletica stradale
SEGNALETICA VERTICALE: si richiede il rispetto delle dimensioni e distanze di cui all' Art. 39 e Regolamento di esecuzione e di attuazione del nuovo codice della strada DPR 495/1992 art. 77 e successivi.
SEGNALETICA ORIZZONTALE: si richiede il rispetto delle dimensioni e distanze di cui all' Art. 40 e Regolamento di esecuzione e di attuazione del nuovo codice della strada DPR 495/1992 art. 137 e successivi.

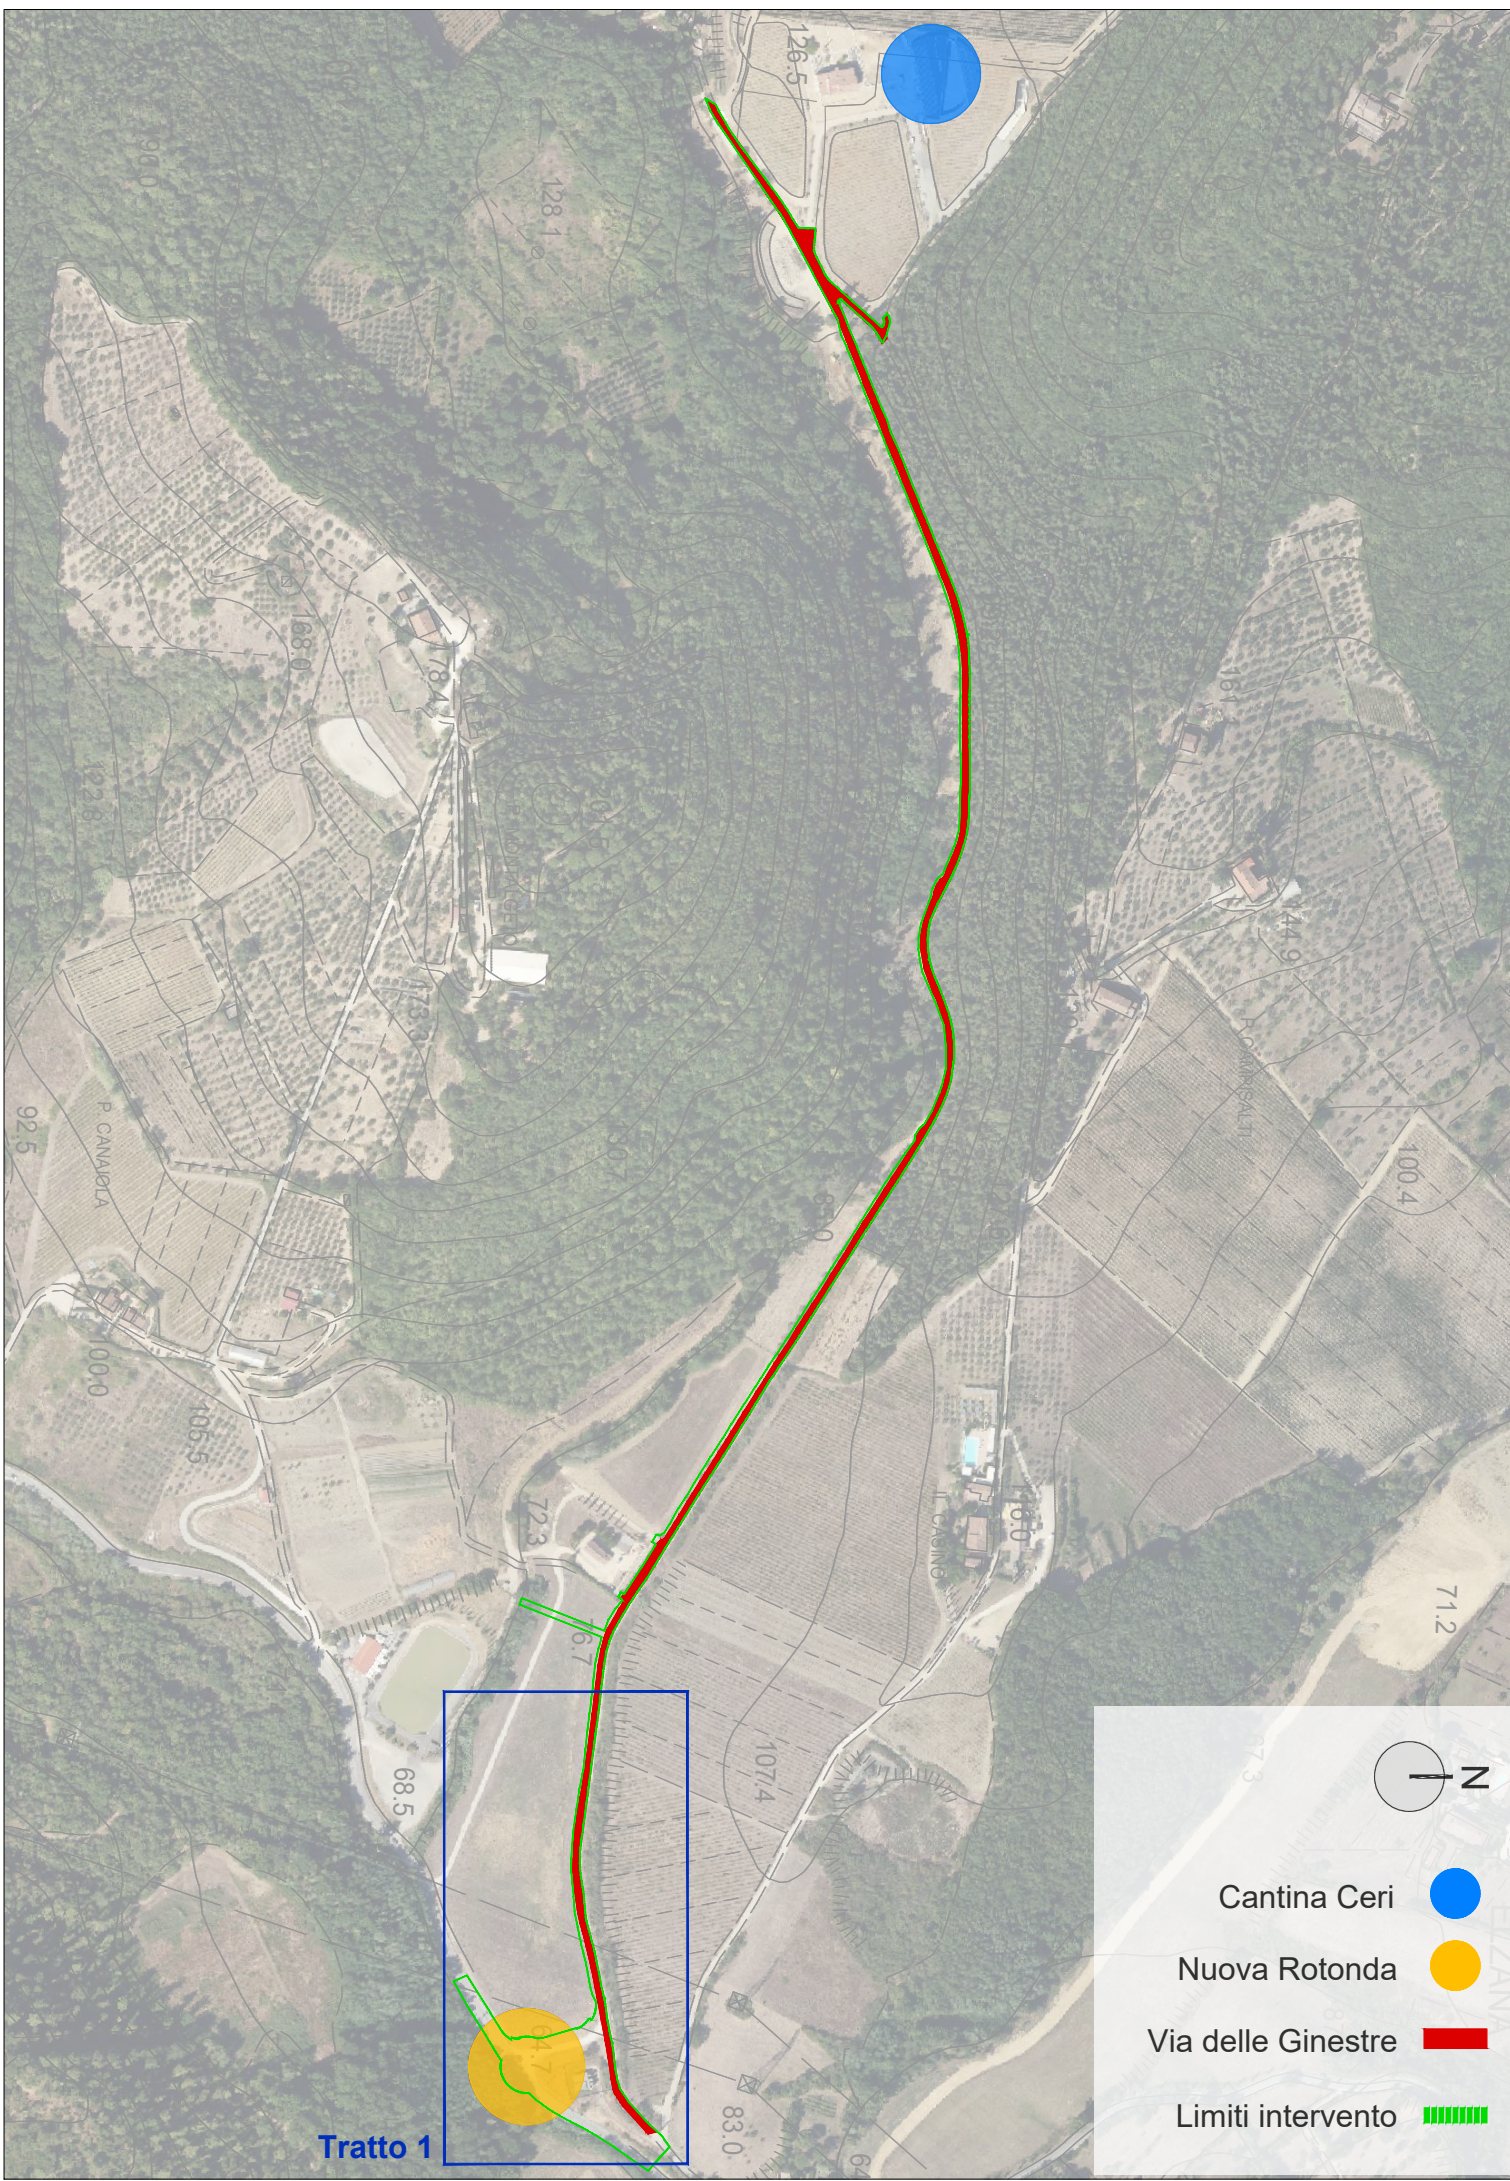

COMUNE DI CARMIGNANO

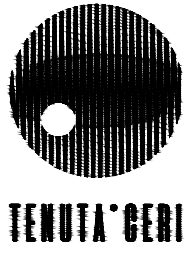

SOCIETA' AGRICOLA CERI S.r.l. a Socio unico
Sede Legale via Lodz 29/31 - Prato
P.IVA e C.F. : 02035970975

Realizzazione di rotatoria su via Arrendevole
Manutenzione straordinaria di via Ginestre

SPAZIO RISERVATO
AGLI UFFICI COMUNALI

TAV. 01

SCALA 1:500

PROGETTO ESECUTIVO - Manutenzione via Ginestre
Tratto 1
E.AR.TAV.01_00



Progetto inserimento paesaggistico:
Studio Ceri S.r.l. a Socio Unico
via Lodz 29 / 31 - Prato
Arch. Iuri Biasi



Progetto della viabilità:
Open Ingegneria S.r.l. Società Benefit
Via F.lli Giachetti 28/3 - Prato
Ing. Alessandro Becherucci