




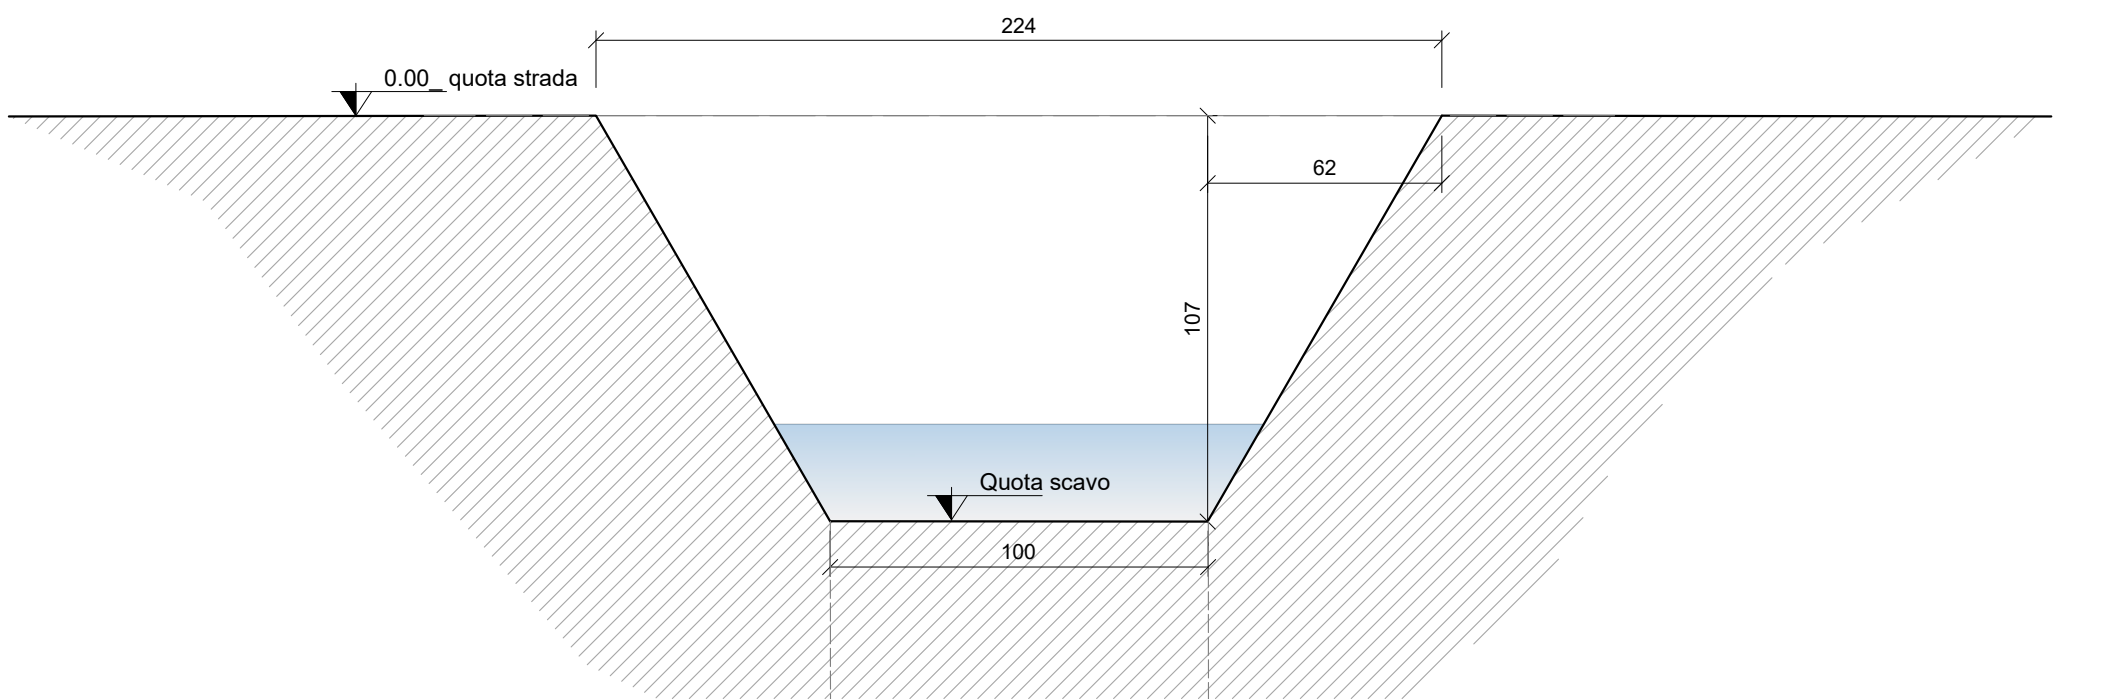

Sezione 1-1_ canale
scala 1:20

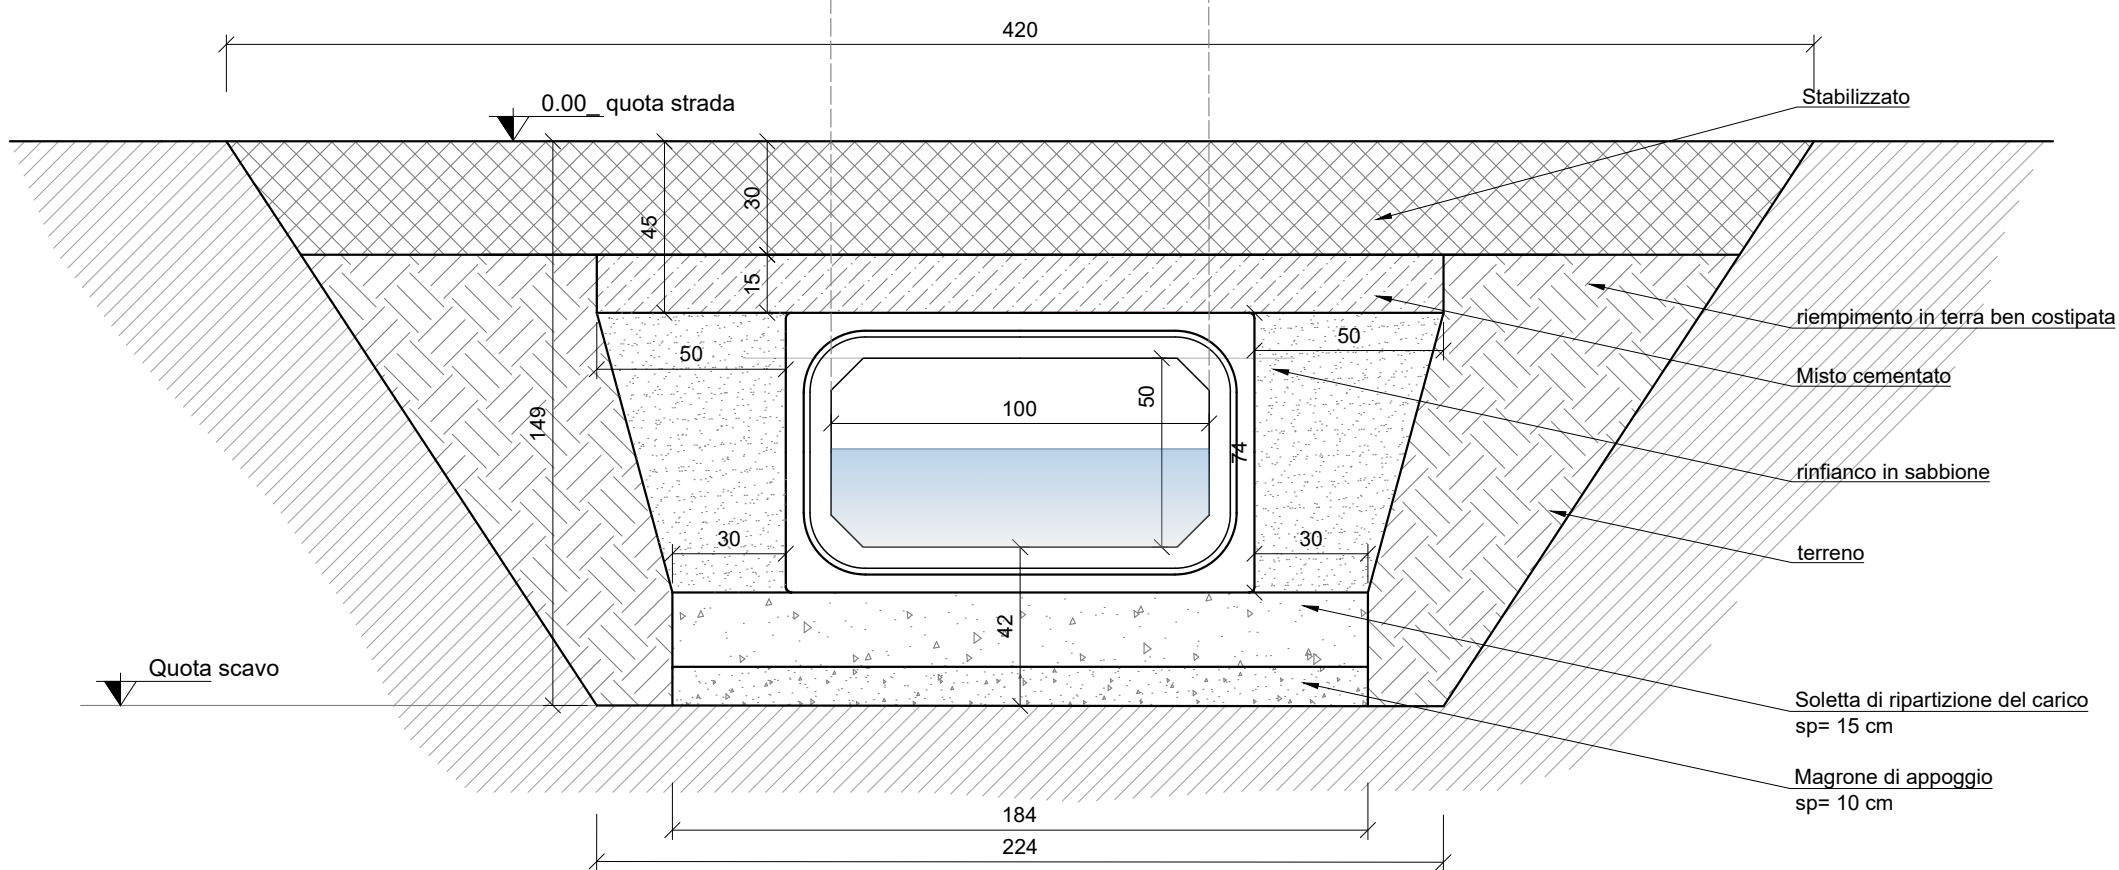

Sezione 2-2_ strada
scala 1:20

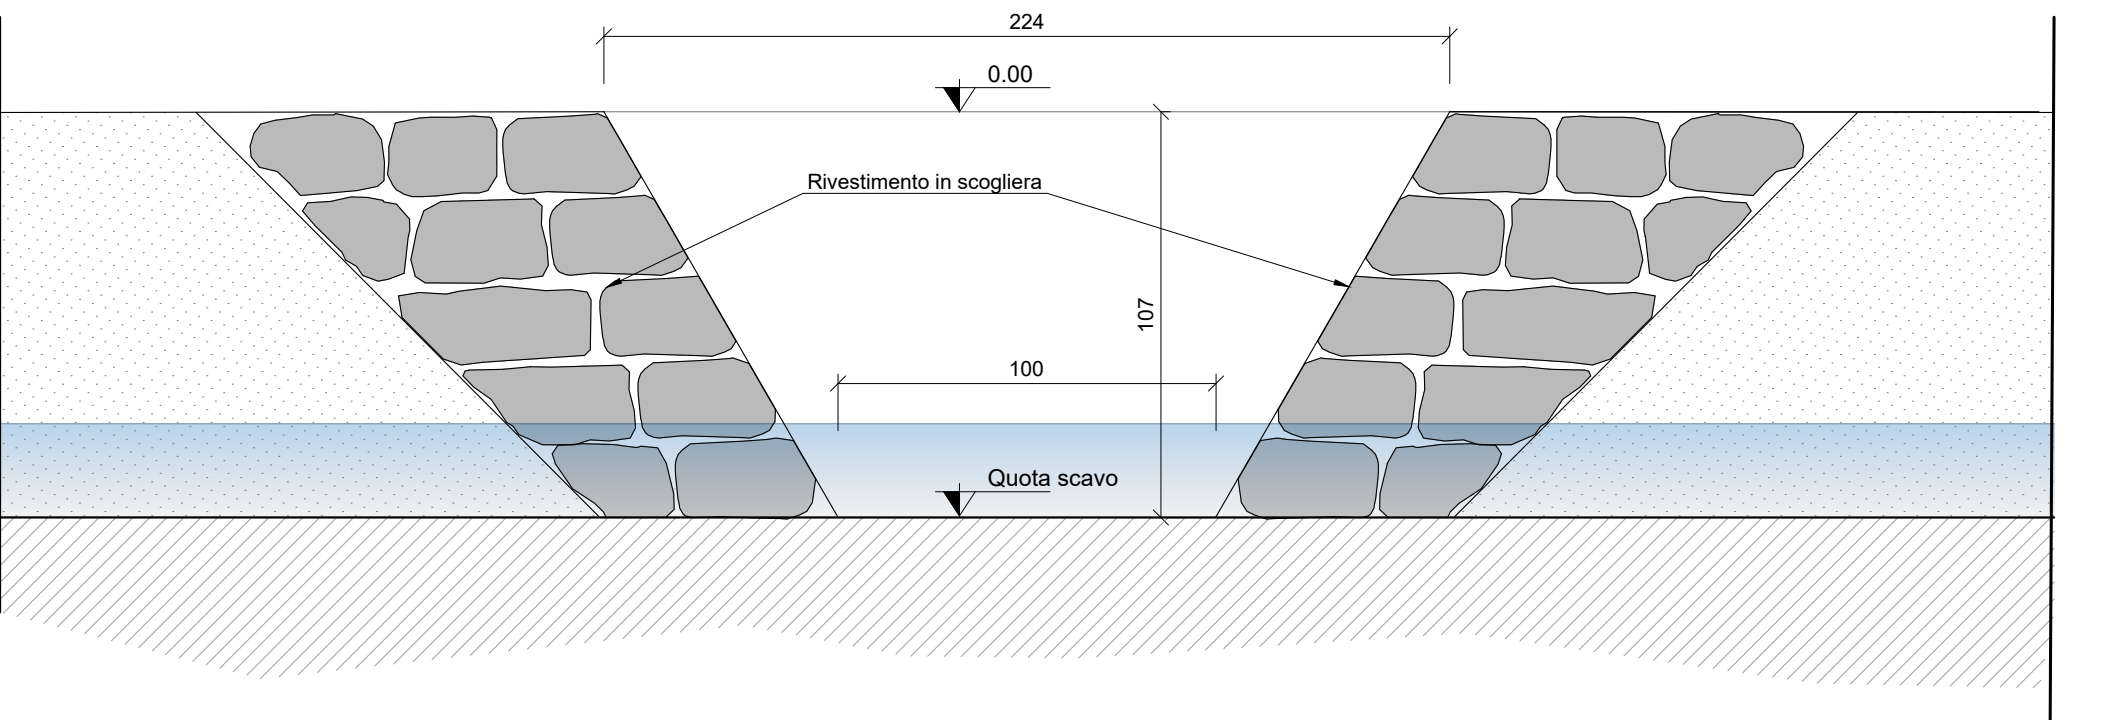

Sezione 3-3_ sfocio del fosso nel canale
scala 1:20


Planimetria 1:200



- Limiti intervento
- Illuminazione Pubblica
- Cipresso da mettere a dimora
- Alberi esistenti lungo via Ginestre
- Nuovi Guardrail
- Canaletta lungo strada
- Nuovi tubi di scarico
- Corrugato Telecom Ø 125 con pozzetto 40x40 cm



COMUNE DI CARMIGNANO

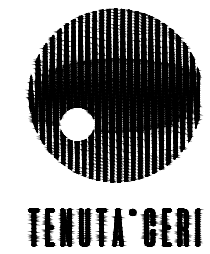

SOCIETA' AGRICOLA CERI S.r.l. a Socio unico

Sede Legale via Lodz 29/31 - Prato
P.IVA e C.F. : 02035970975

Realizzazione di rotatoria su via Arrendevole
Manutenzione straordinaria di via Ginestre

SPAZIO RISERVATO
AGLI UFFICI COMUNALI

TAV.

02.1

PROGETTO ESECUTIVO - Manutenzione via Ginestre
Tratto 2- attraversamento stradale di fosso

SCALA

come indicato E.AR.TAV.02.1_00



Progetto inserimento paesaggistico:
Studio Ceri S.r.l. a Socio Unico
via Lodz 29 / 31 - Prato
Arch. Iuri Biasi



Progetto della viabilità:
Open Ingegneria S.r.l. Società Benefit
Via F.lli Giachetti 28/3 - Prato
Ing. Alessandro Becherucci