




SEZIONE A - A Scala 1:100

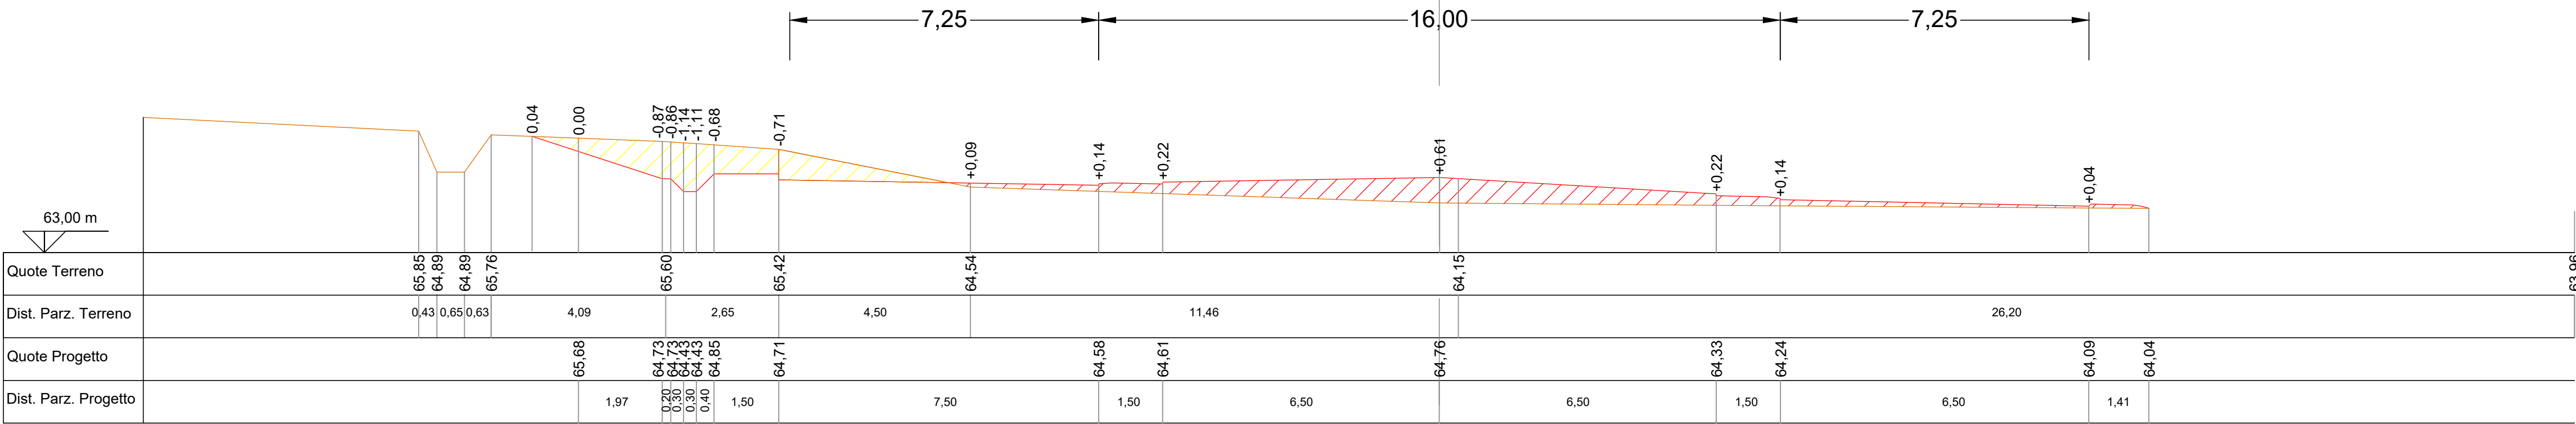


SEZIONE B - B Scala 1:100

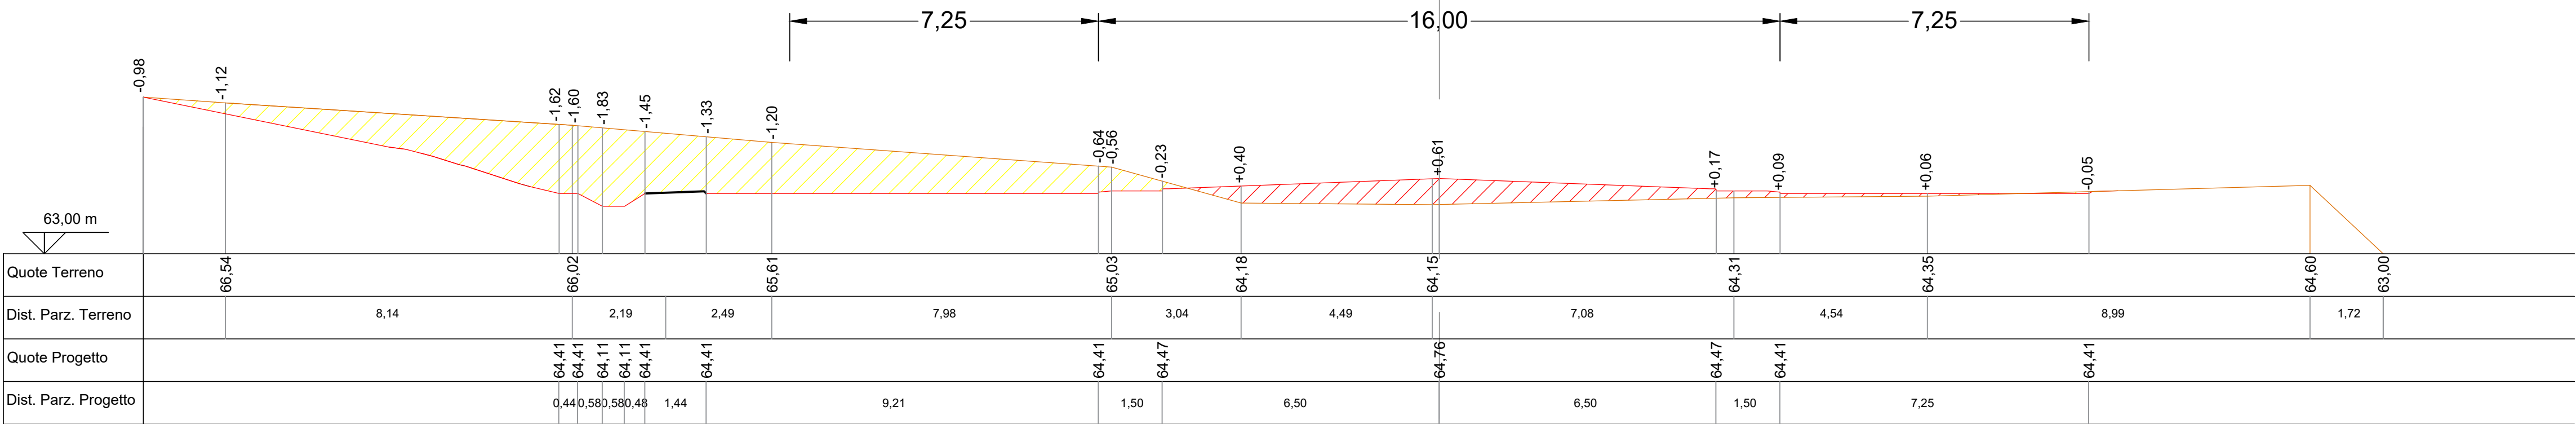


SEZIONE C - C Scala 1:100

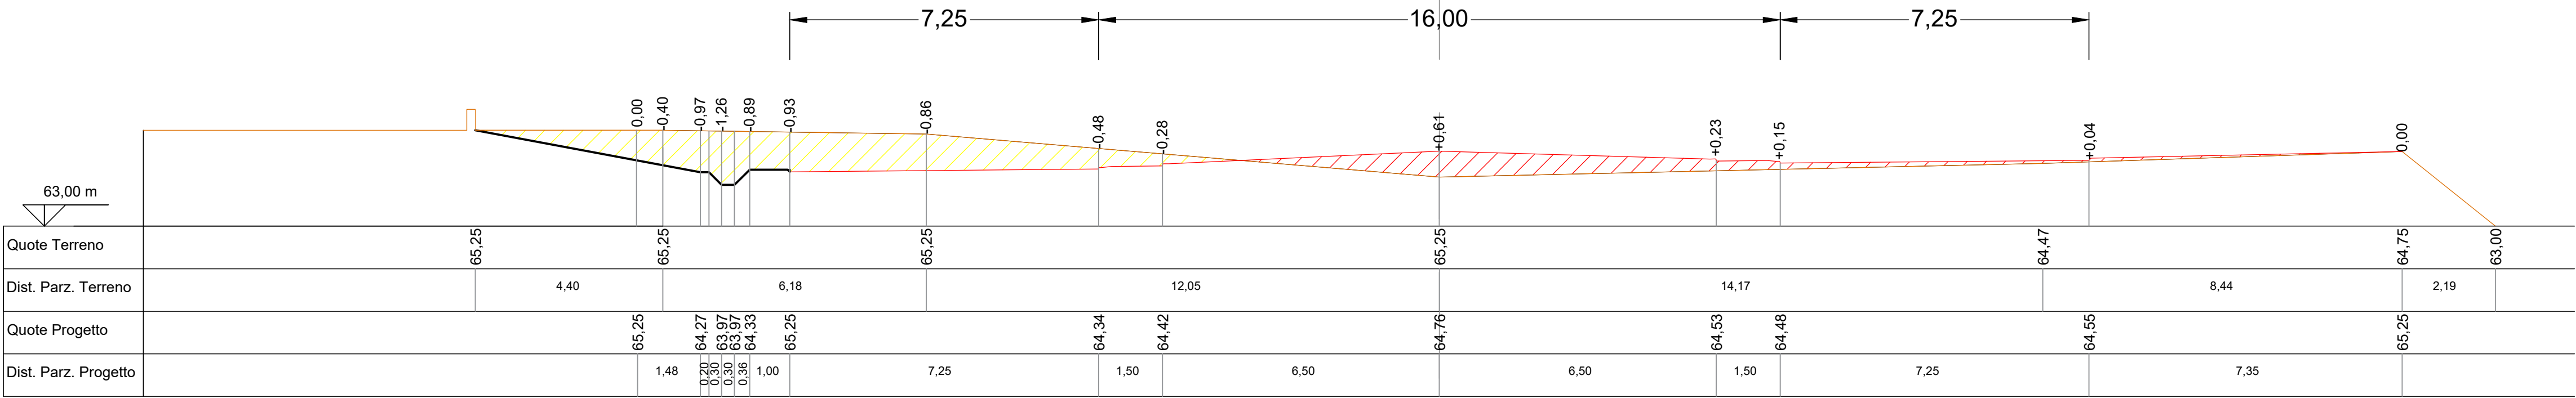


SEZIONE D - D Scala 1:100

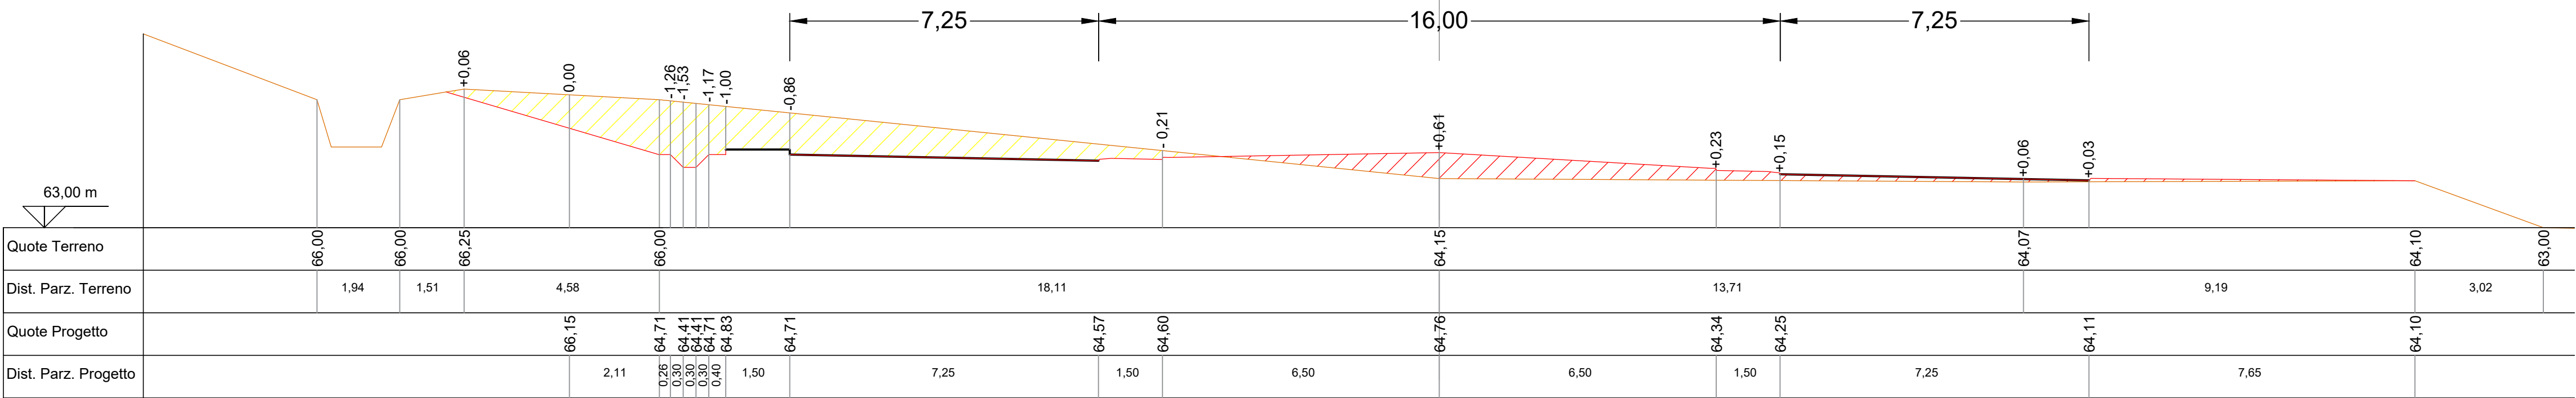

Planimetria - Scala 1:250

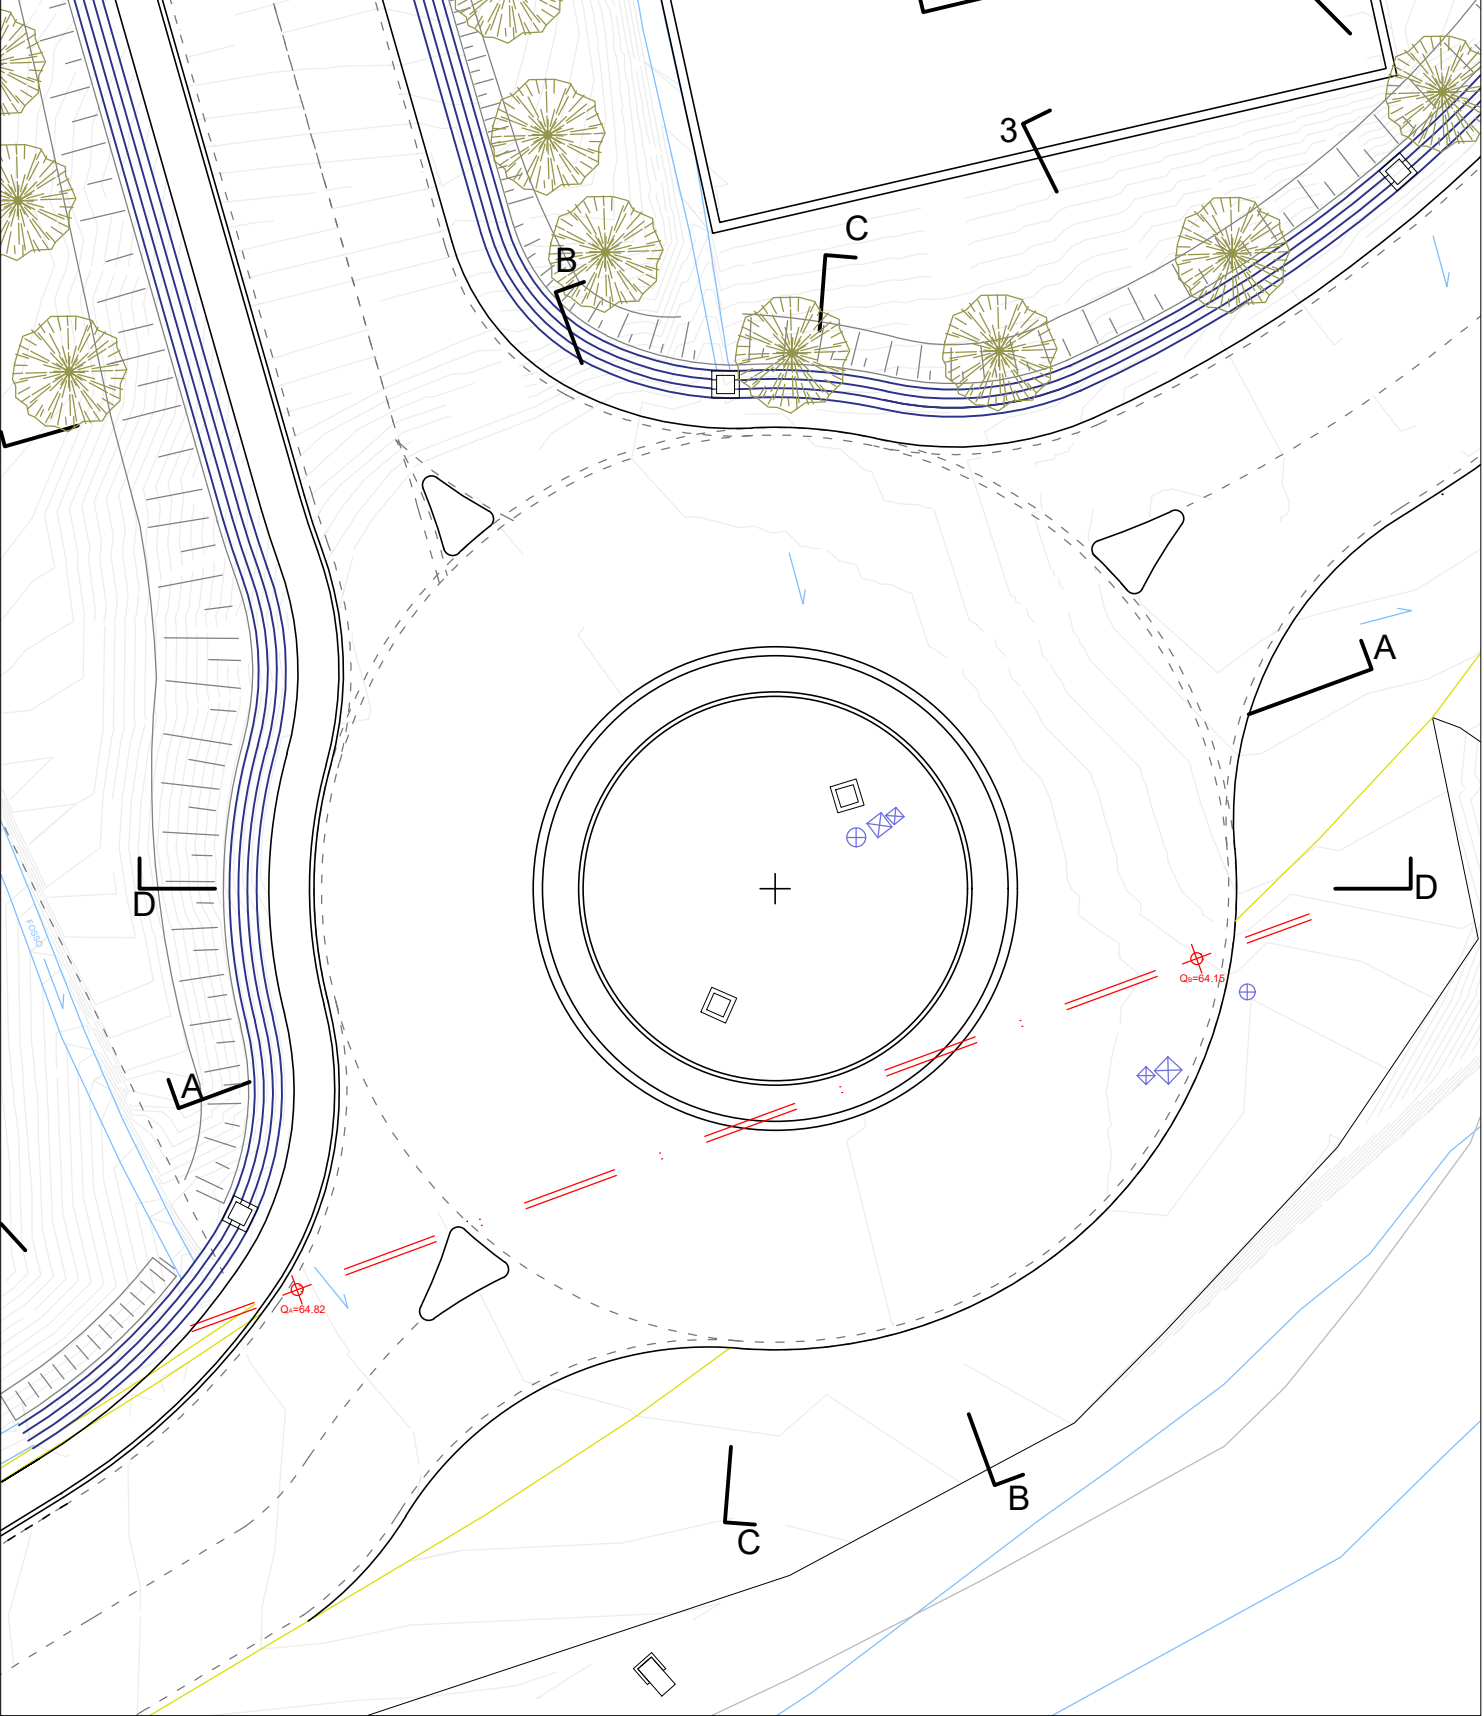

COMUNE DI CARMIGNANO

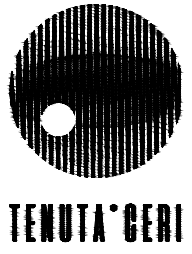

SOCIETA' AGRICOLA CERI S.r.l. a Socio unico
Sede Legale via Lodz 29/31 - Prato
P.IVA e C.F. : 02035970975

Realizzazione di rotonda su via Arrendevole
Manutenzione straordinaria di via Ginestre

SPAZIO RISERVATO
AGLI UFFICI COMUNALI

TAV. 08.1
SCALA 1 : 100

PROGETTO ESECUTIVO
Rotatoria - Sezioni
E.AR.TAV.08_1_00



Progetto inserimento paesaggistico:
Studio Ceri S.r.l. a Socio Unico
via Lodz 29 / 31 - Prato
Arch. Iuri Biasi



Progetto della viabilità:
Open Ingegneria S.r.l. Società Benefit
Via F.lli Giachetti 28/3 - Prato
Ing. Alessandro Becherucci