


## Sezione tipo raccordo rotatoria verso via Ginestre Scala 1:50

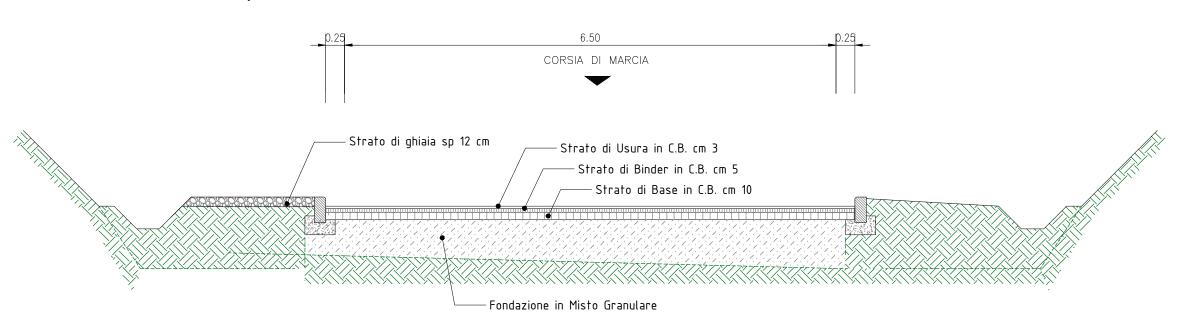



### Particolare Costruttivo Rotatoria Scala 1:50

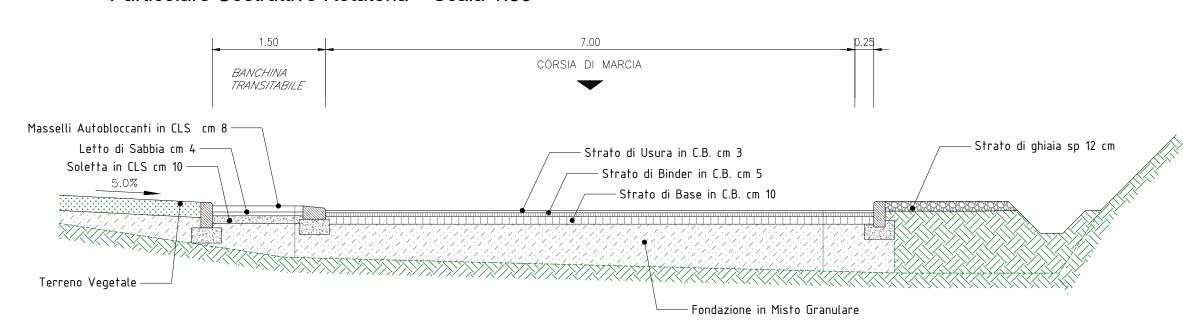


### Particolare Costruttivo Rotatoria Scala 1:50

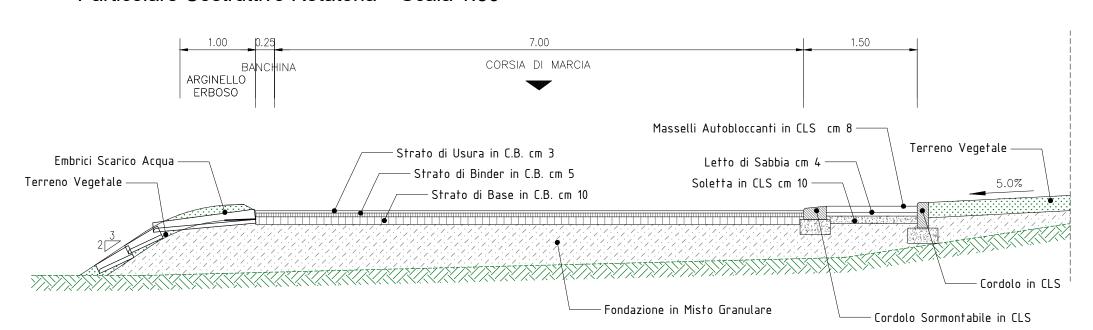

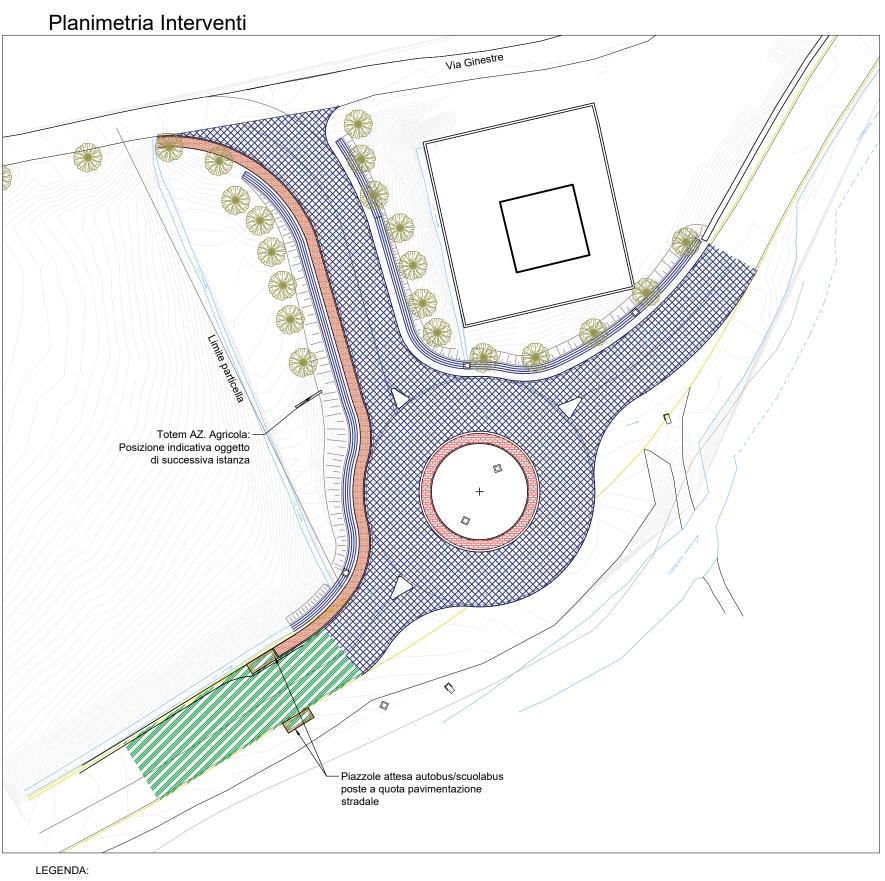

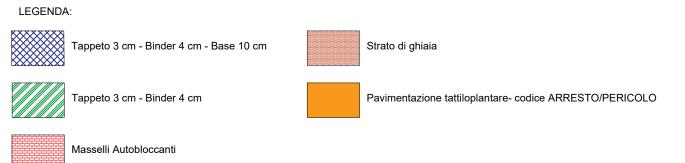

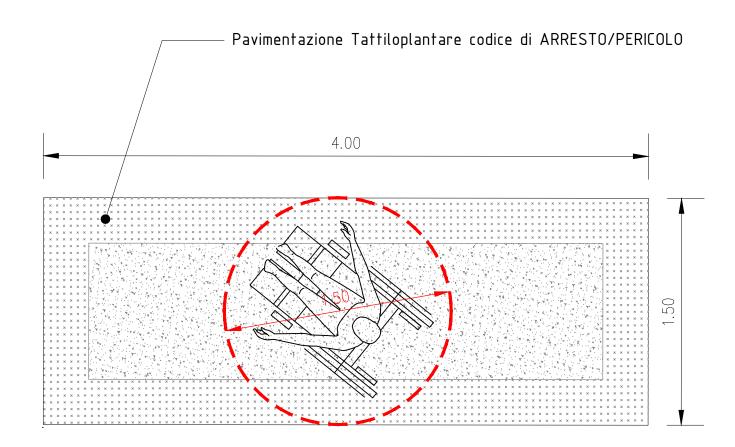



## **COMUNE DI CARMIGNANO**



## SOCIETA' AGRICOLA CERI S.r.I. a Socio unico

Sede Legale via Lodz 29/31 - Prato P.IVA e C.F. : 02035970975

# Realizzazione di rotatoria su via Arrendevole Manutenzione straordinaria di via Ginestre

SPAZIO RISERVATO



SCALA 1:50

PROGETTO ESECUTIVO

Rotatoria - Sezioni e Particolari Costruttivi E.AR.TAV.09\_00



Progetto inserimento paesaggistico: Studio Ceri S.r.l. a Socio Unico via Lodz 29 / 31 - Prato Arch. Iuri Biasi



Progetto della viabilità: Open Ingegneria S.r.I. Società Benefit Via F.Ili Giachetti 28/3 - Prato Ing. Alessandro Becherucci