


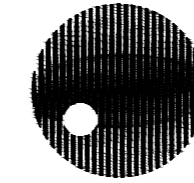

COMUNE DI CARMIGNANO



TENUTA CERI

SOCIETA' AGRICOLA CERI S.r.l. a Socio unico

Sede Legale via Lodz 29/31 - Prato
P.IVA e C.F. : 02035970975

Realizzazione di rotatoria su via Arrendevole Manutenzione straordinaria di via Ginestre

SPAZIO RISERVATO
AGLI UFFICI COMUNALI

TAV.

11

SCALA

1 : 500

PROGETTO ESECUTIVO

Rotatoria - Segnaletica

E.AR.TAV.11_00



STUDIOCERI


Progetto inserimento paesaggistico:
Studio Ceri S.r.l. a Socio Unico
via Lodz 29 / 31 - Prato
Arch. Iuri Biasi



OPEN INGEGNERIA



Progetto della viabilità:
Open Ingegneria S.r.l. Società Benefit
Via F.lli Giachetti 28/3 - Prato
Ing. Alessandro Becherucci

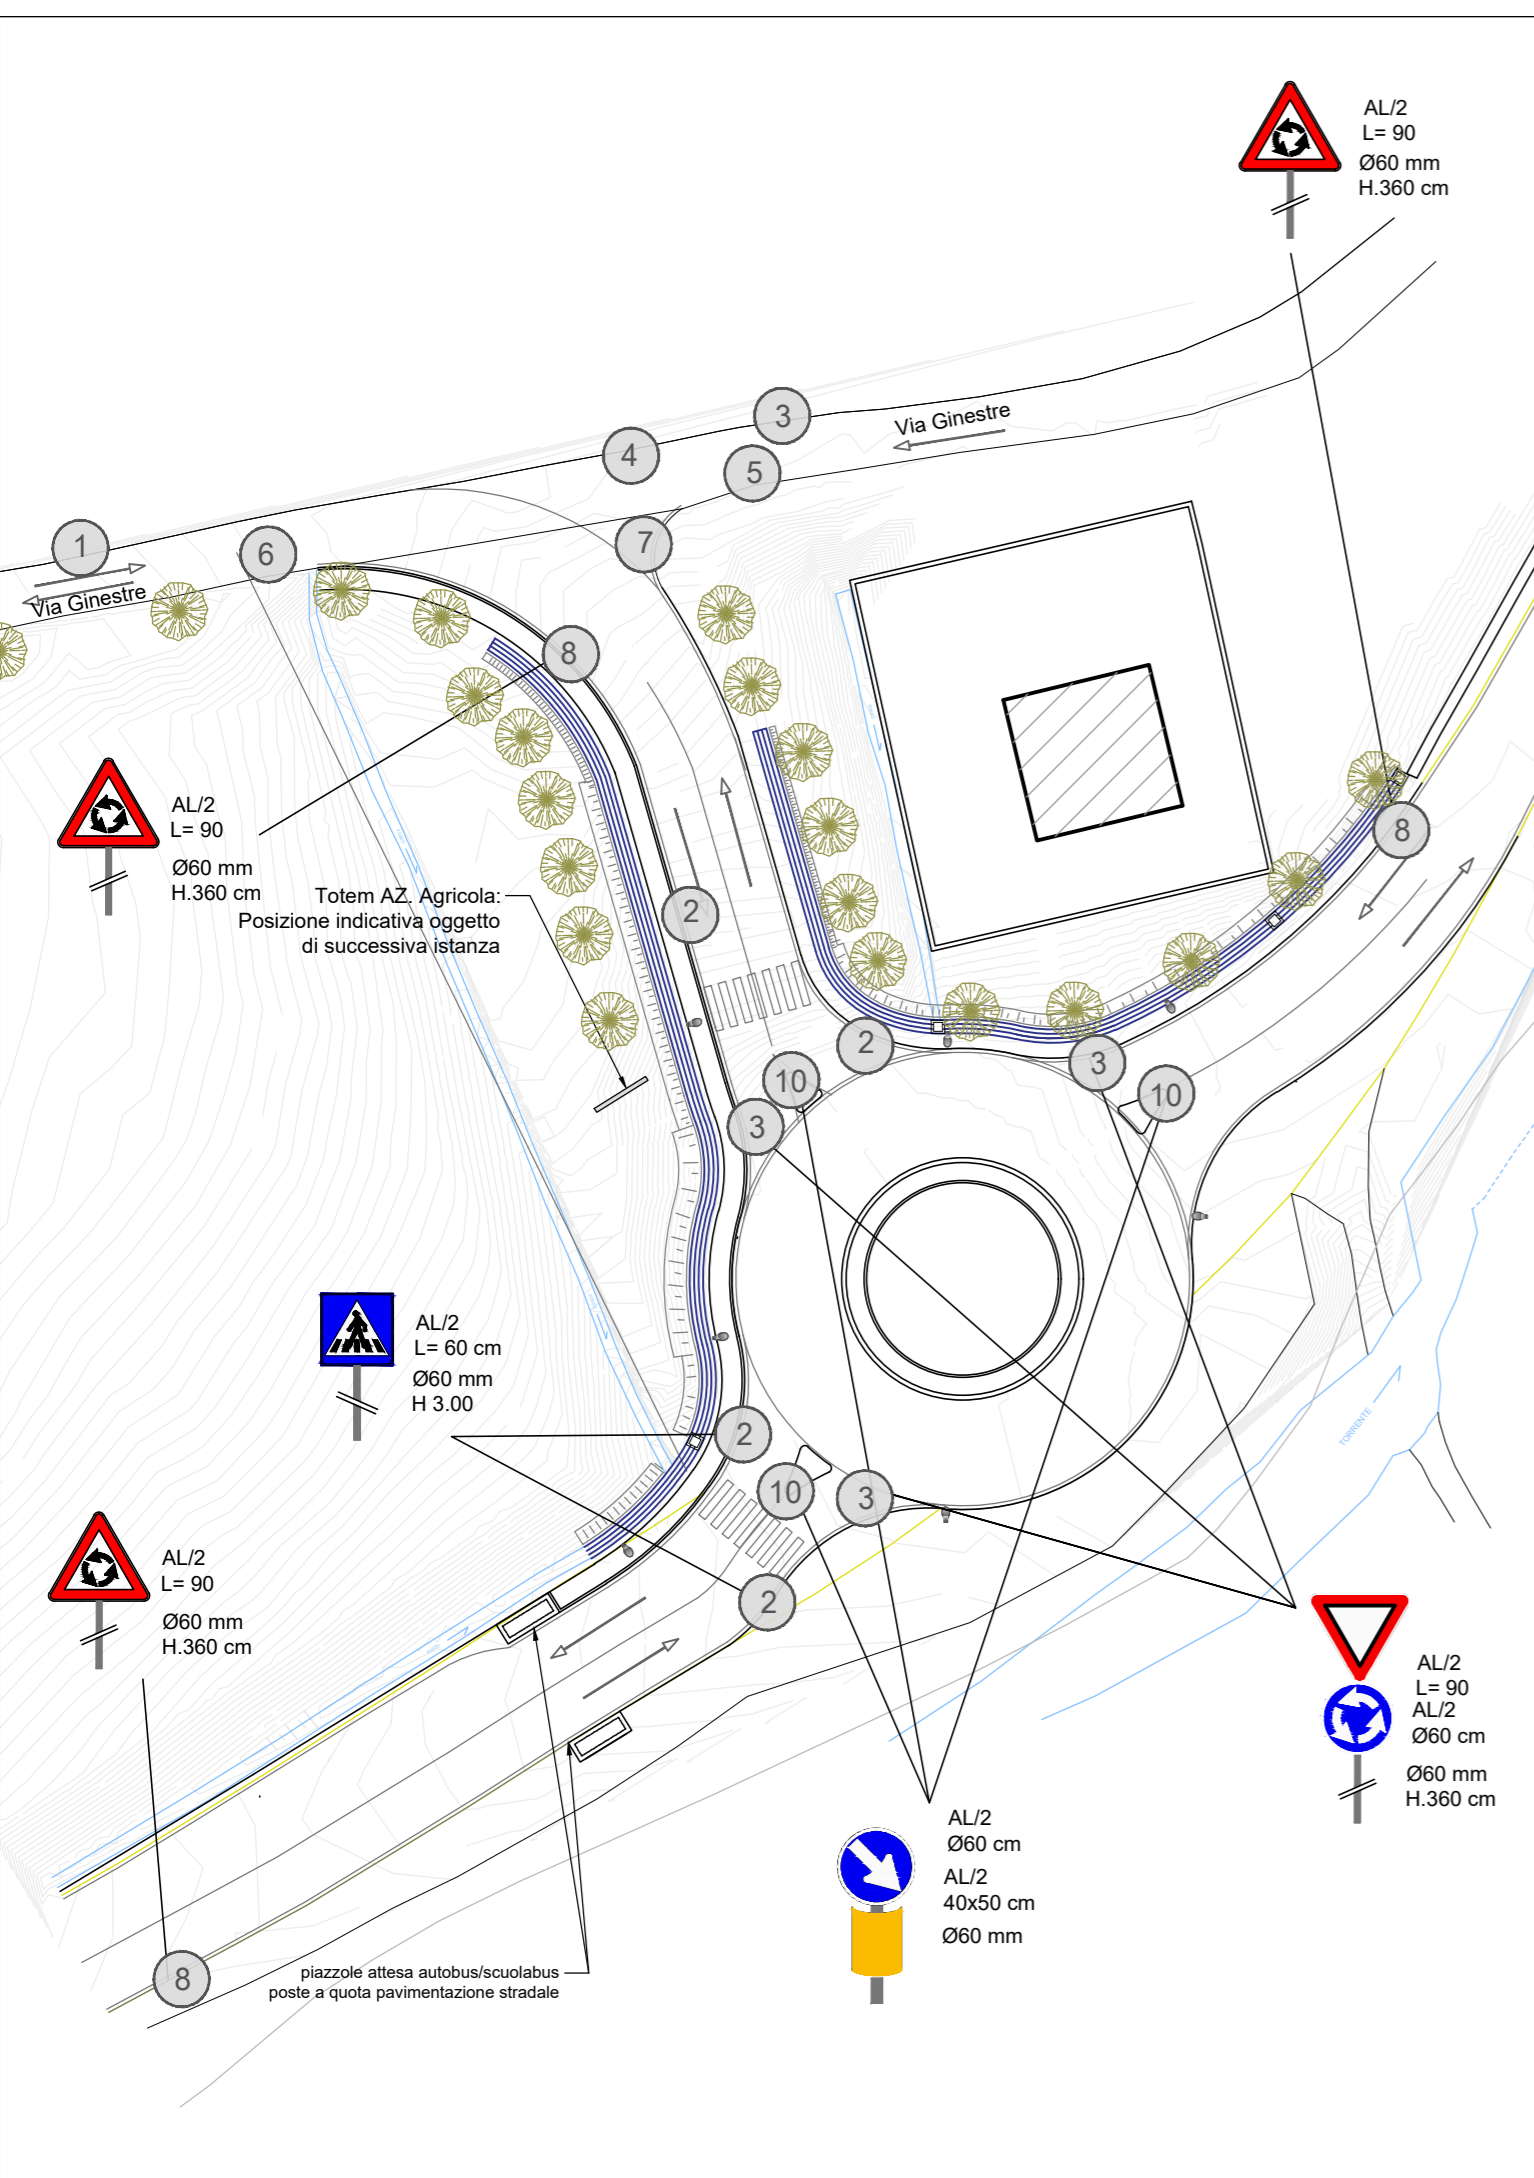

Grafica	Cod.	Descrizione
	1	Segnale di prescrizione Limite di velocità 30 km/h
	2	Segnalatore pericolo Attraversamento pedonale
	3	Segnalatore pericolo Dare precedenza in immissione veicolare Segnalatore Obbligo Direzione rotatoria <i>Nota: i due segnali si trovano insieme sullo stesso supporto</i>
	4	Pannello integrativo Indicazione toponomastica - "Via Ginestre"
	5	Segnalatore di divieto ed obbligo Senso unico di viabilità
	6	Segnalatore di divieto e d'obbligo Direzione obbligatoria a destra
	7	Segnalatore di divieto ed obbligo Direzione obbligatoria a sinistra
	8	Segnalatore di pericolo Preavviso di rotatoria
	9	Segnalatore di divieto ed obbligo Segnale di divieto di accesso ai non residenti e frontisti
	10	Segnalatore di divieto ed obbligo Segnale di passaggio obbligatorio a destra

ESTRATTO CODICE DELLA STRADA - Art. 38 Segnaletica
 Titolo II - Della Costruzione e tutela delle strade
 Capo II - Organizzazione della circolazione e segnaletica stradale

SEGNALETICA VERTICALE. si richiede il rispetto delle dimensioni e distanze di cui all' Art. 39 e Regolamento di esecuzione e di attuazione del nuovo codice della strada DPR 495/1992 art. 77 e successivi.
 SEGNALETICA ORIZZONTALE. si richiede il rispetto delle dimensioni e distanze di cui all' Art. 40 e Regolamento di esecuzione e di attuazione del nuovo codice della strada DPR 495/1992 art. 137 e successivi.