



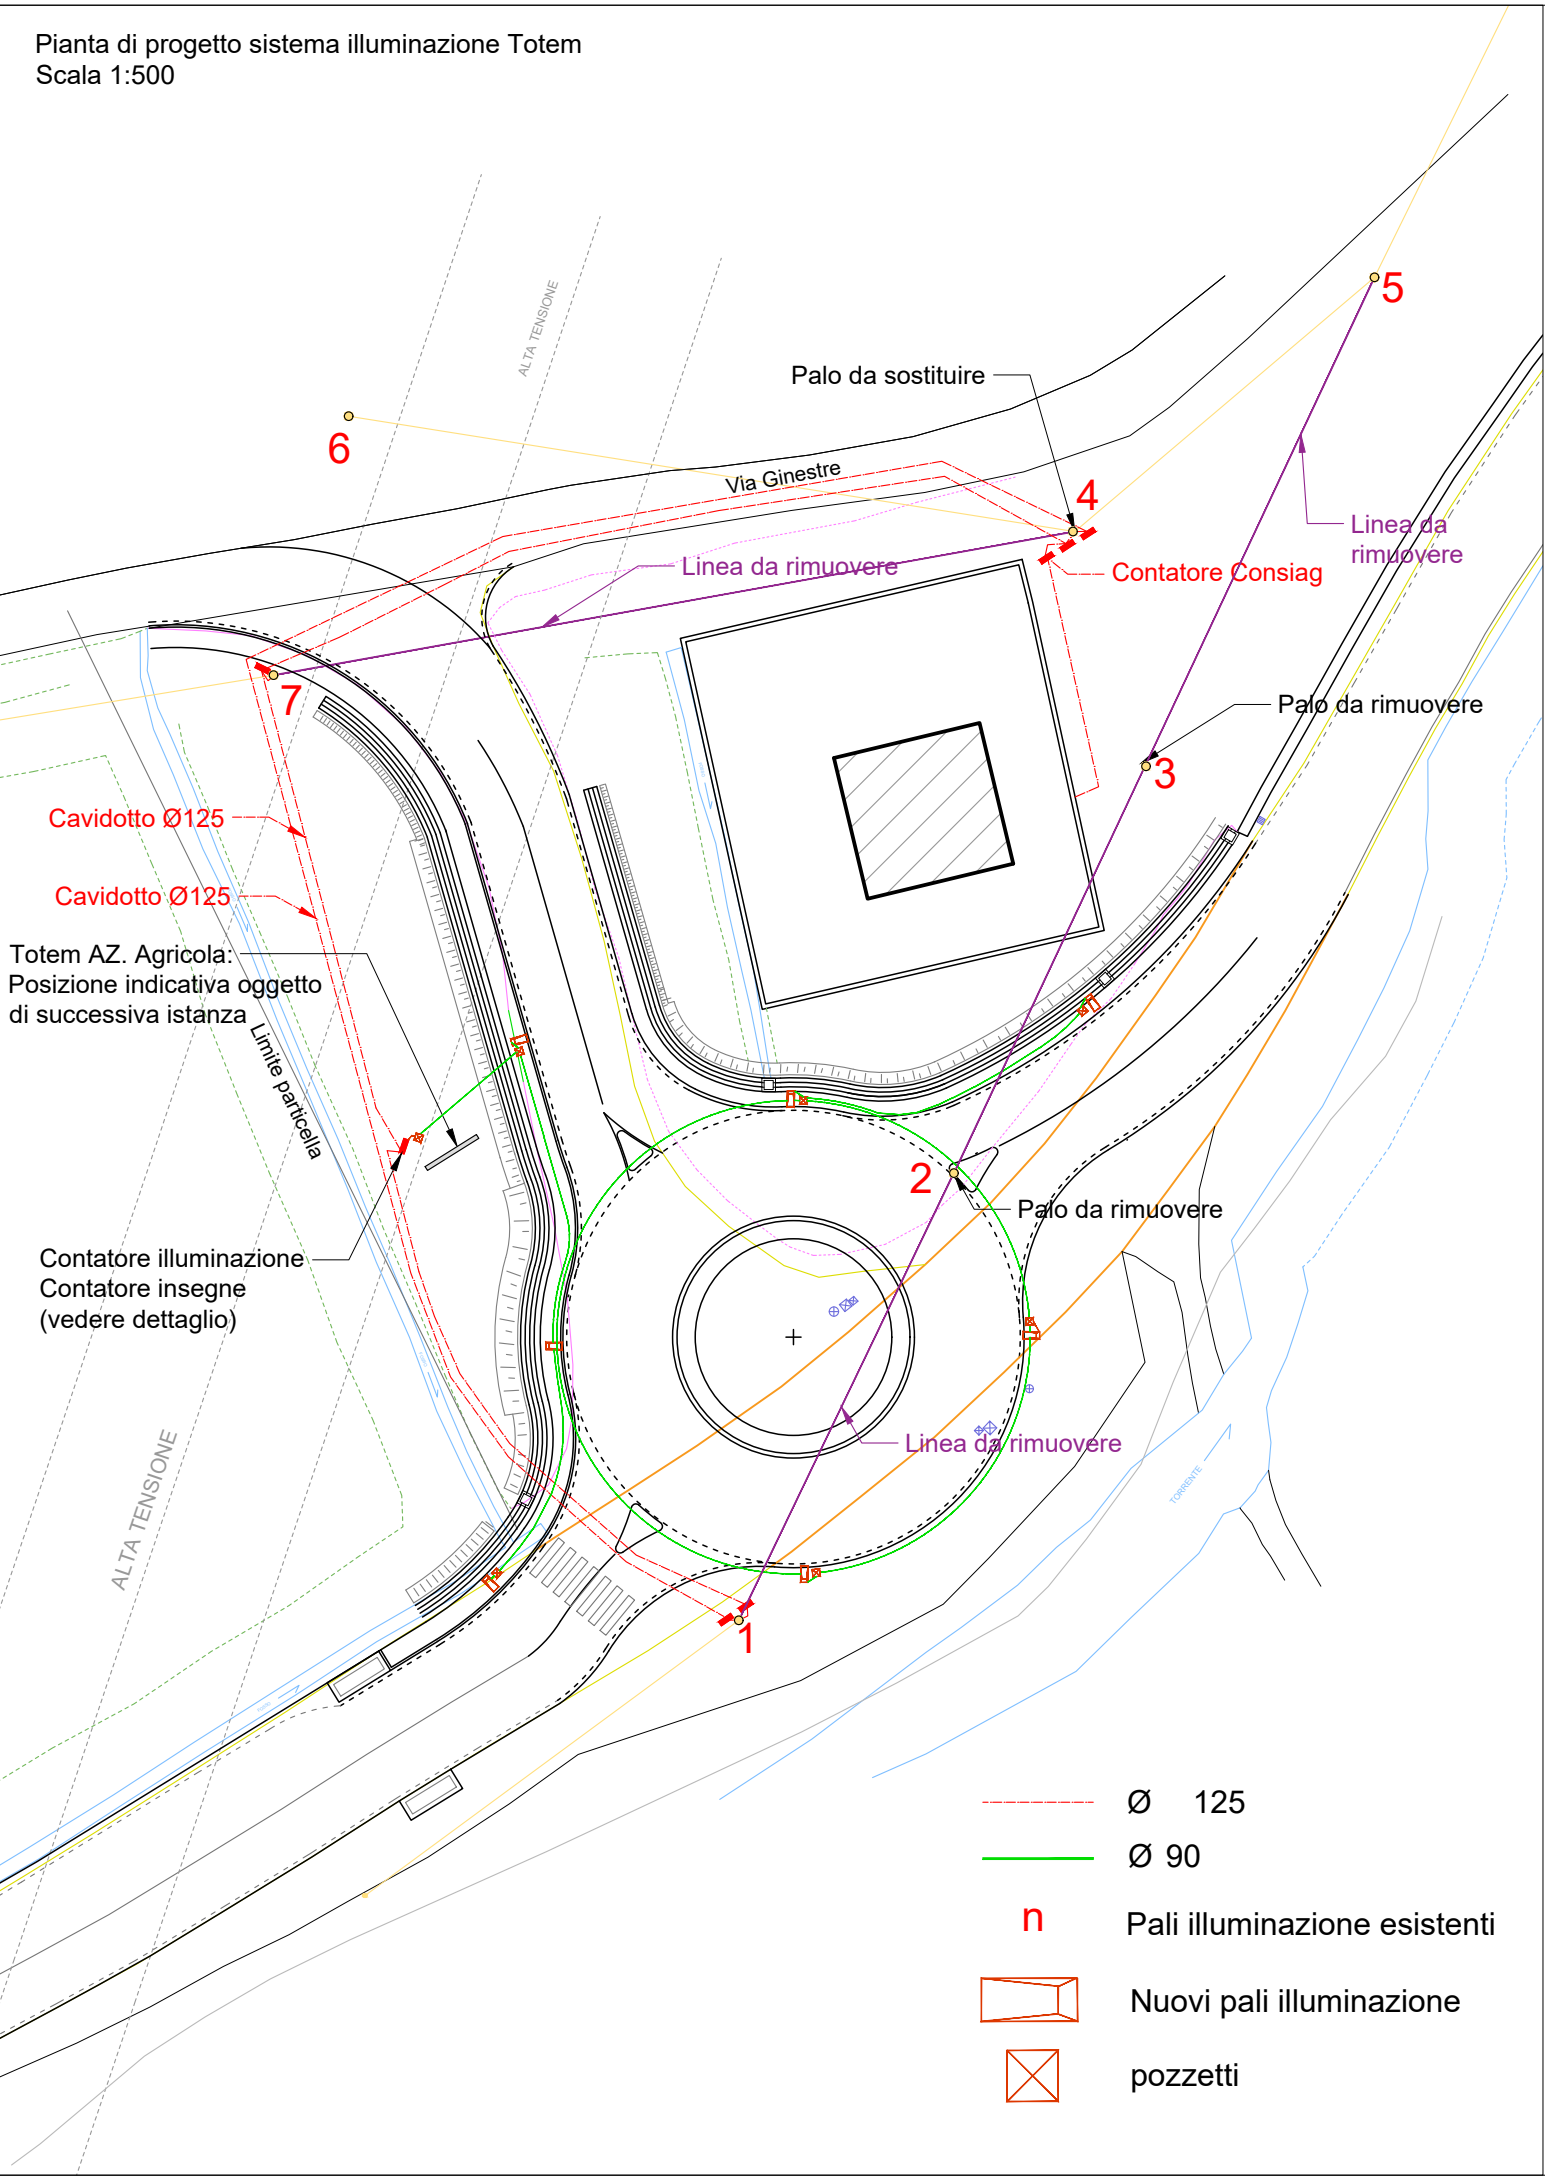

- note:
- per il progetto elettrico si vedano elaborati grafici dedicati
 - le dimensioni del vano contatore sono indicative: saranno da definirsi in fase esecutiva con il tecnico di riferimento dell' Ente preposto.

Basamento Vano contatore
Scala 1:20

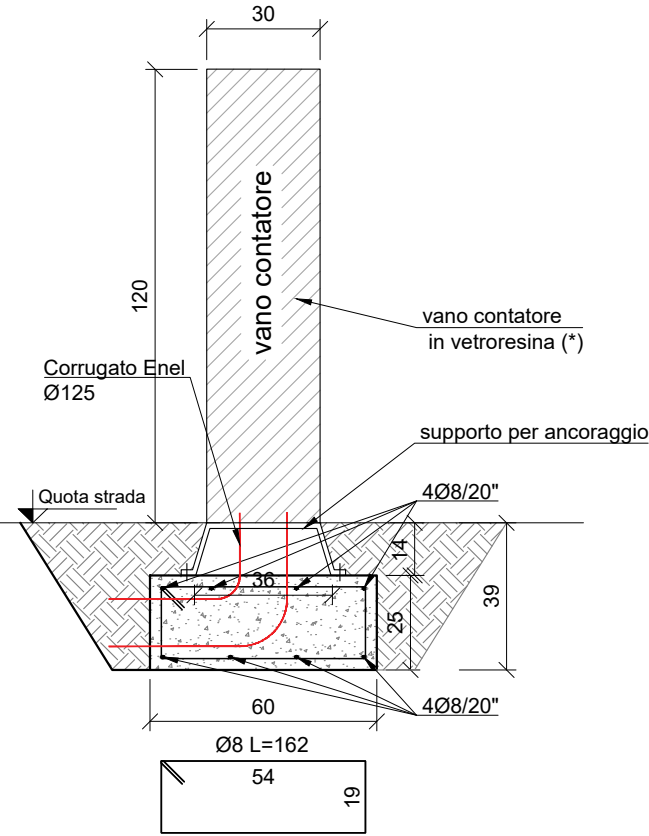

COMUNE DI CARMIGNANO



SOCIETA' AGRICOLA CERI S.r.l. a Socio unico
Sede Legale via Lodz 29/31 - Prato
P.IVA e C.F. : 02035970975

Realizzazione di rotatoria su via Arrendevole Manutenzione straordinaria di via Ginestre

SPAZIO RISERVATO
AGLI UFFICI COMUNALI

TAV.

12

SCALA

come indicato

PROGETTO ESECUTIVO
Rotatoria_Sistema illuminazione
E.AR.TAV.12_00



Progetto inserimento paesaggistico:
Studio Ceri S.r.l. a Socio Unico
via Lodz 29 / 31 - Prato
Arch. Iuri Biasi



Progetto della viabilità:
Open Ingegneria S.r.l. Società Benefit
Via F.lli Giachetti 28/3 - Prato
Ing. Alessandro Becherucci