



Particolare Pozzetto - Scala 1:20

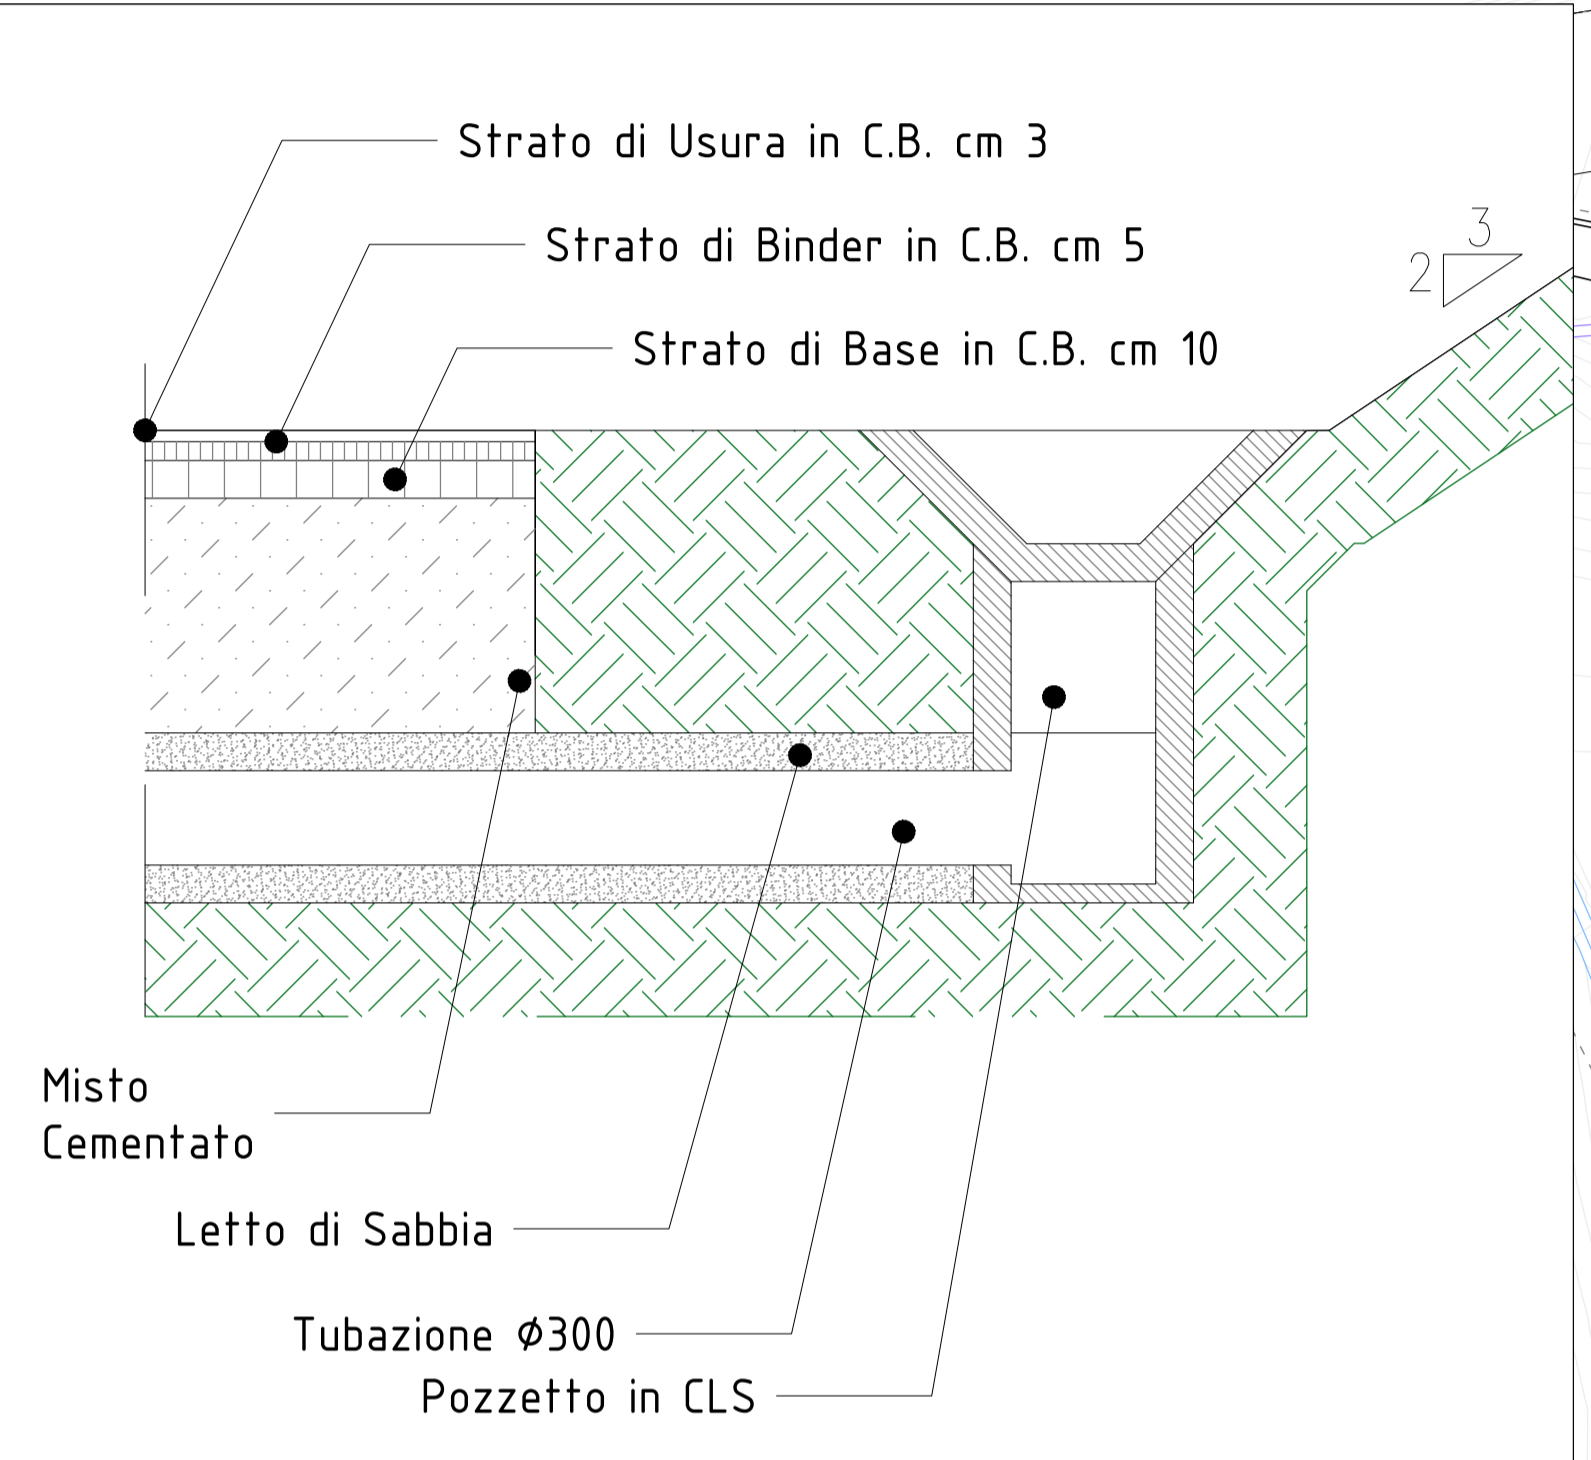

Legenda:

- Caditoia in PEAD e Portavia in PVC Ø160
- Corrugato Impianto Illuminazione
- Canaletta Prefabbricata in cls
- Tubazione di Scarico Acque Meteoriche PVC Ø 300

Particolare Punti Immissione S1, S2 - Scala 1:20

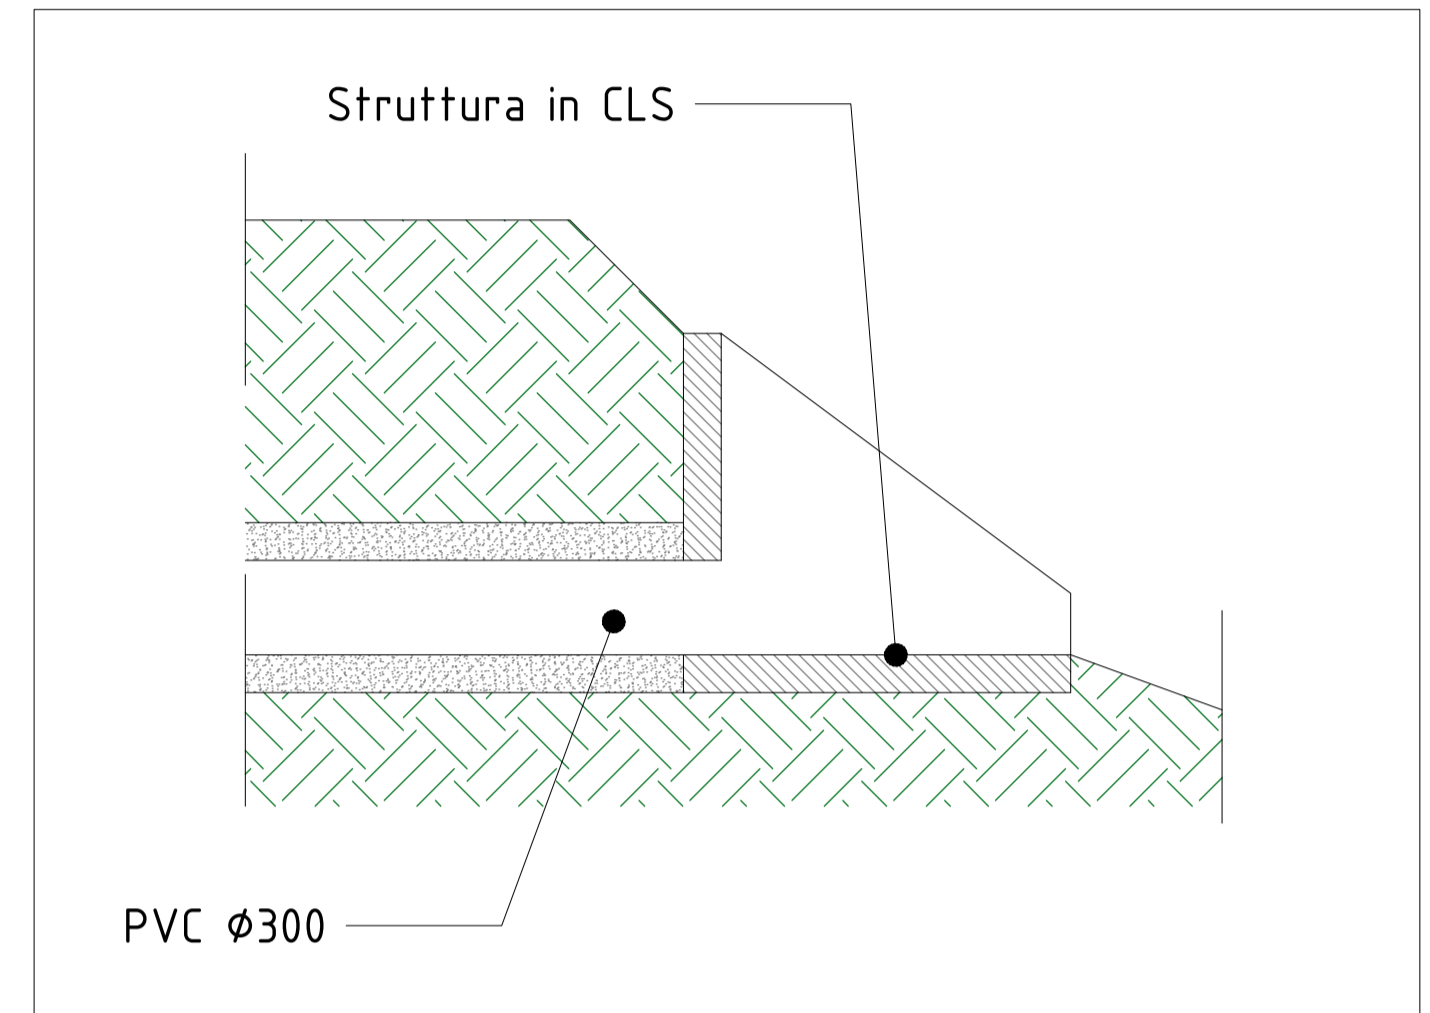

COMUNE DI CARMIGNANO



SOCIETA' AGRICOLA CERI S.r.l. a Socio unico
Sede Legale via Lodz 29/31 - Prato
P.IVA e C.F. : 02035970975

Realizzazione di rotonda su via Arrendevole
Manutenzione straordinaria di via Ginestre

SPAZIO RISERVATO
AGLI UFFICI COMUNALI

TAV. **13**
SCALA 1 : 500

PROGETTO ESECUTIVO
Rotatoria - Smaltimento Acque Meteoriche
E.AR.TAV.013_00



Progetto inserimento paesaggistico:
Studio Ceri S.r.l. a Socio Unico
via Lodz 29 / 31 - Prato
Arch. Iuri Biasi



Progetto della viabilità:
Open Ingegneria S.r.l. Società Benefit
Via F.lli Giachetti 28/3 - Prato
Ing. Alessandro Becherucci