

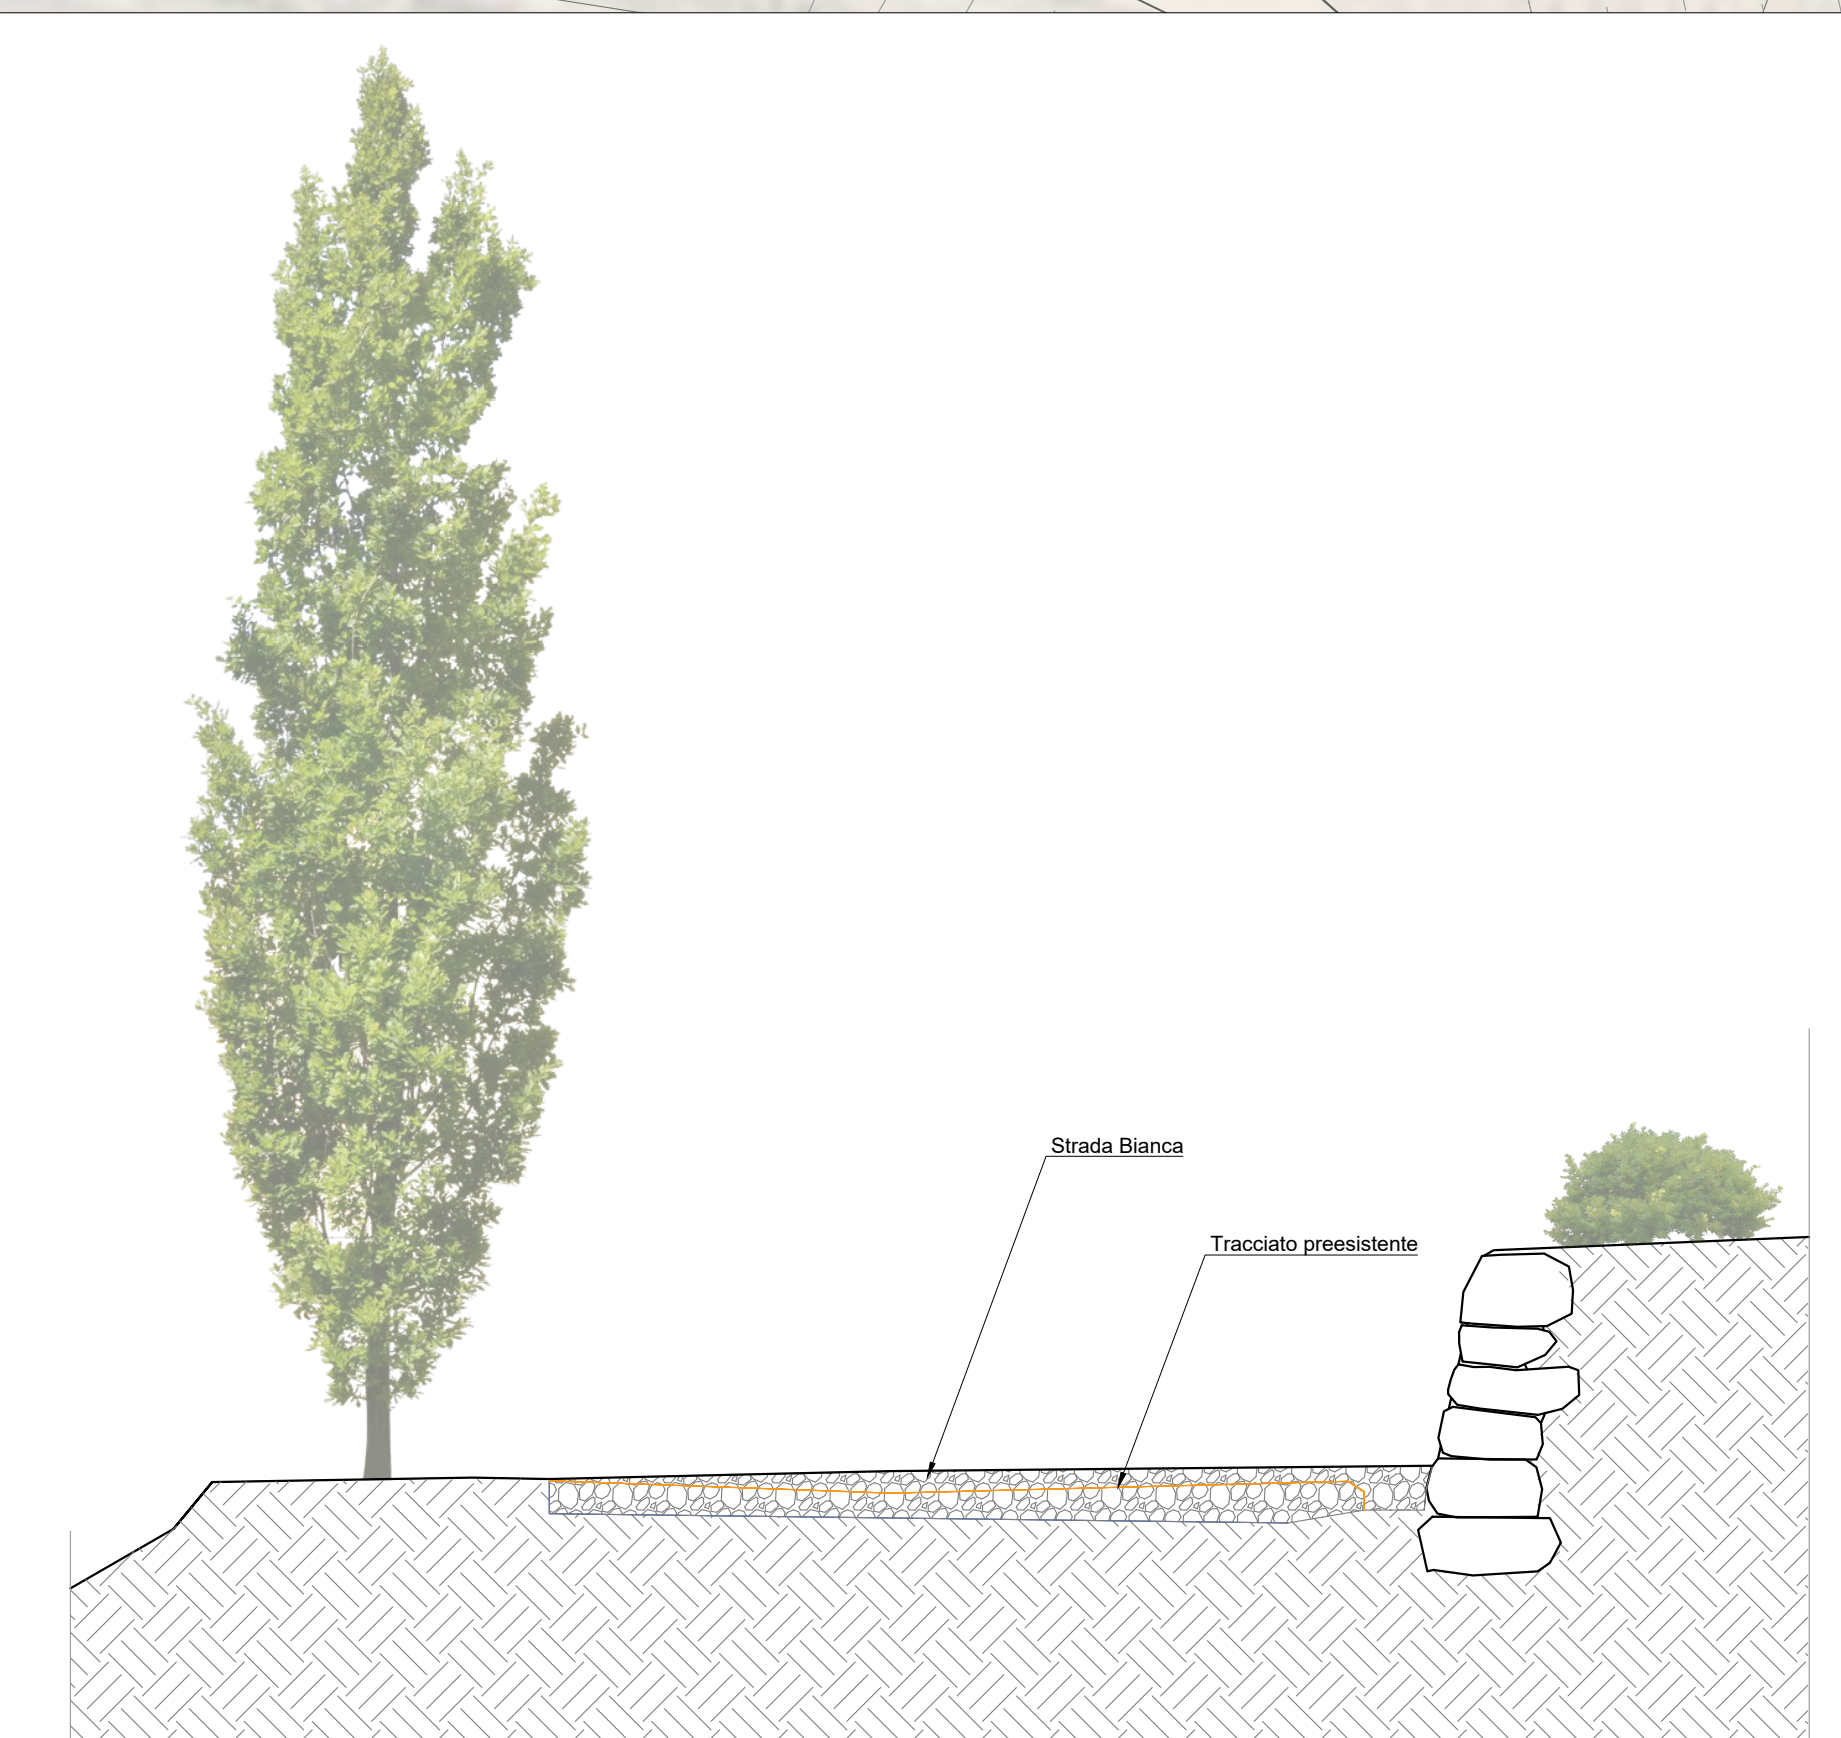



Planimetria 1:500

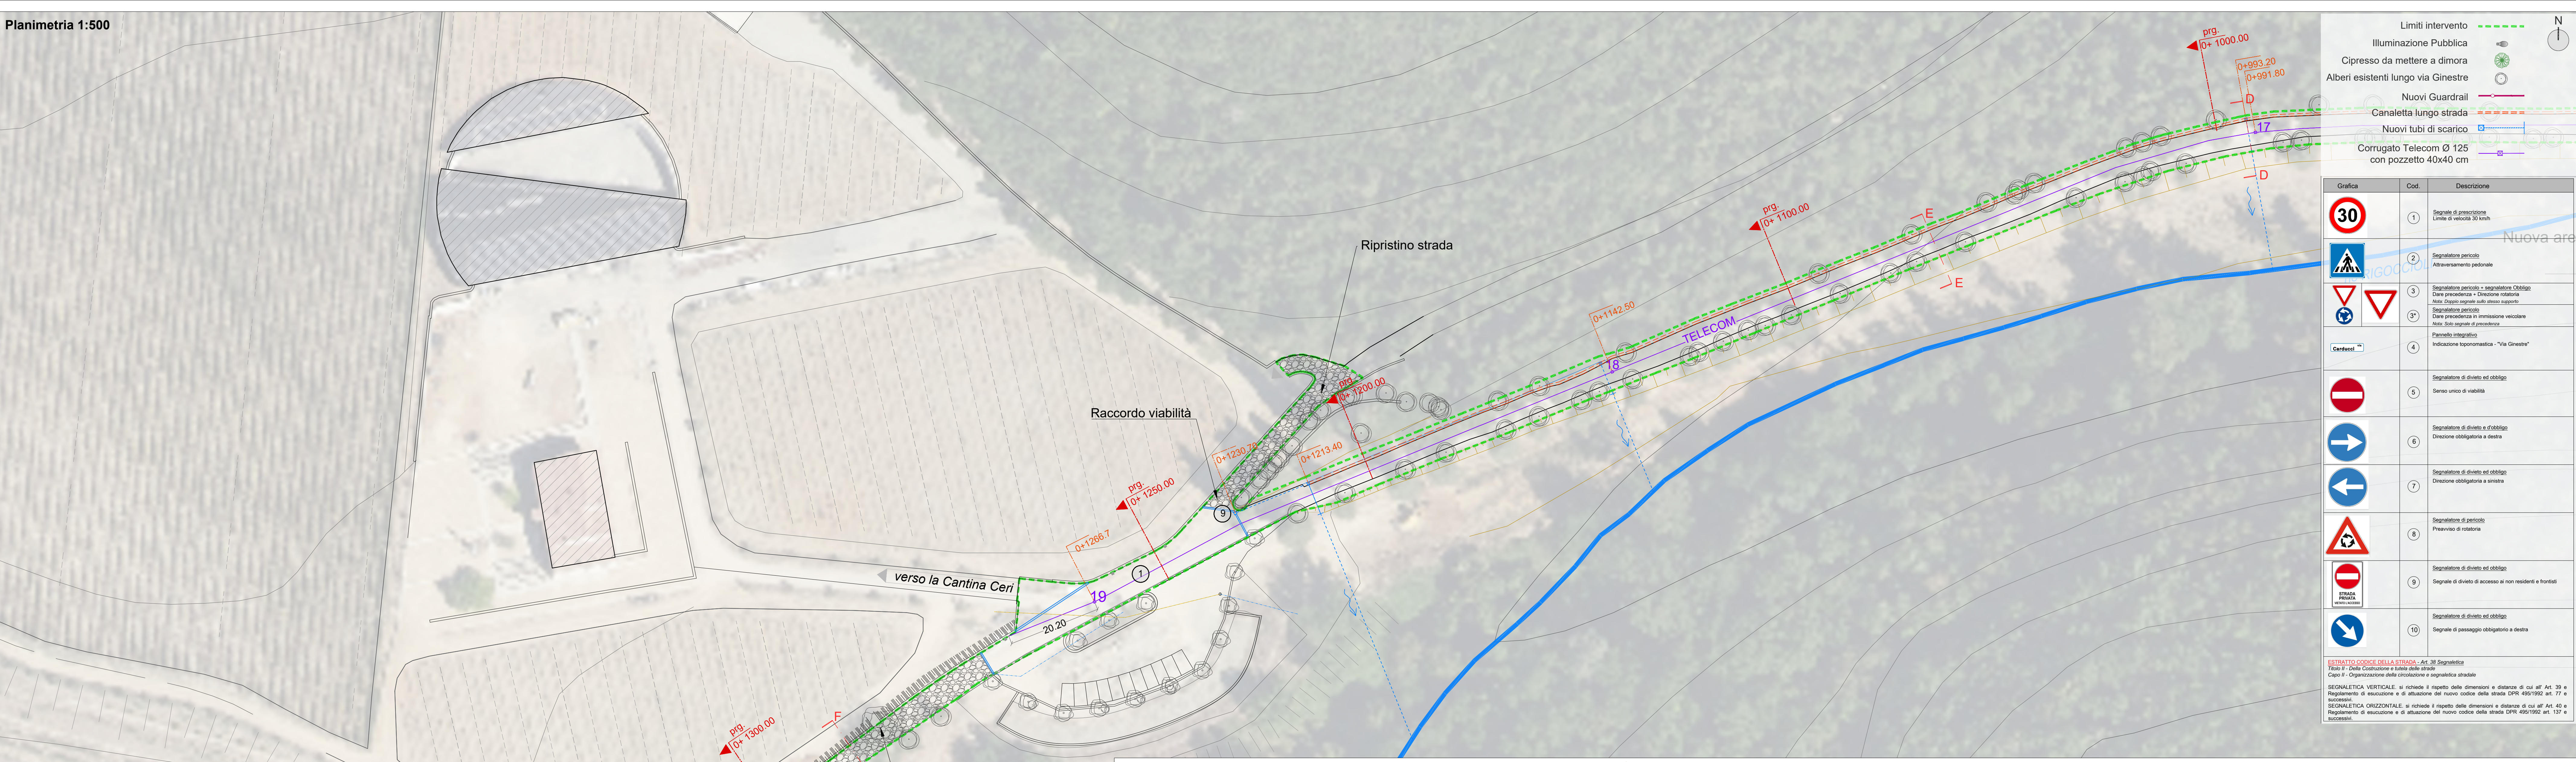


Sezione tipo F-F - scala 1:50

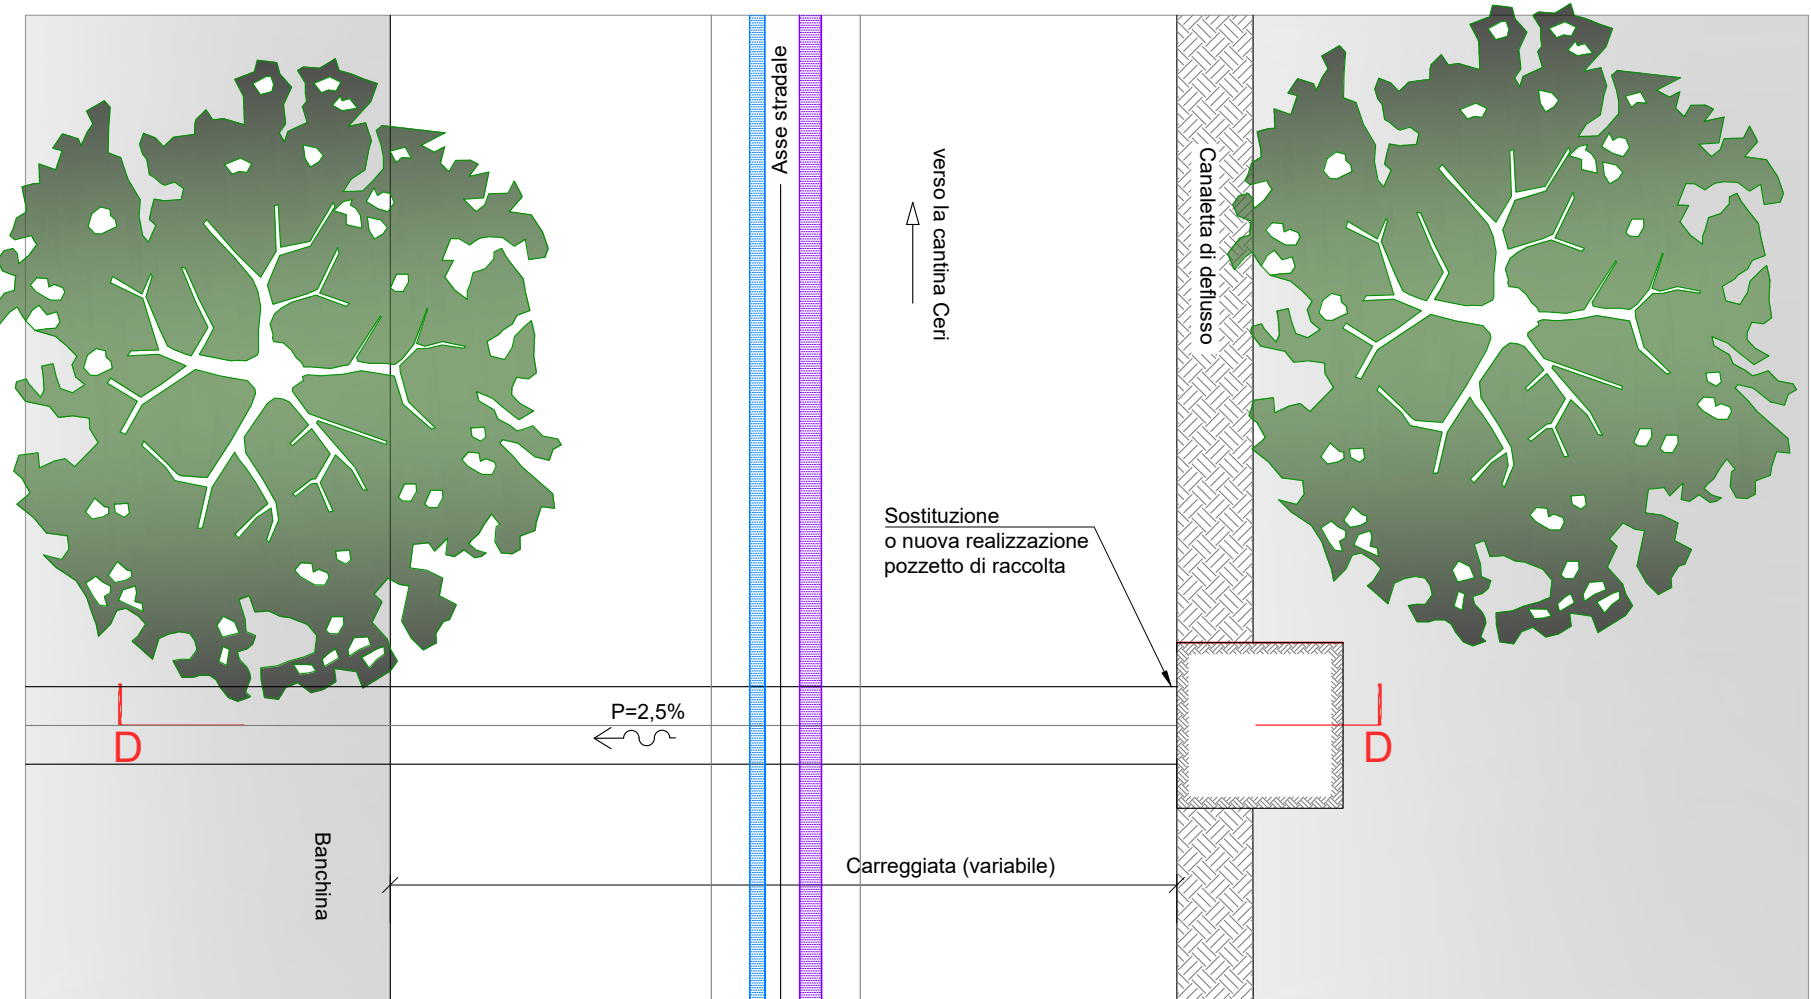


Pianta tipo - canaletta e pozzetto di raccolta acque_scala 1:50

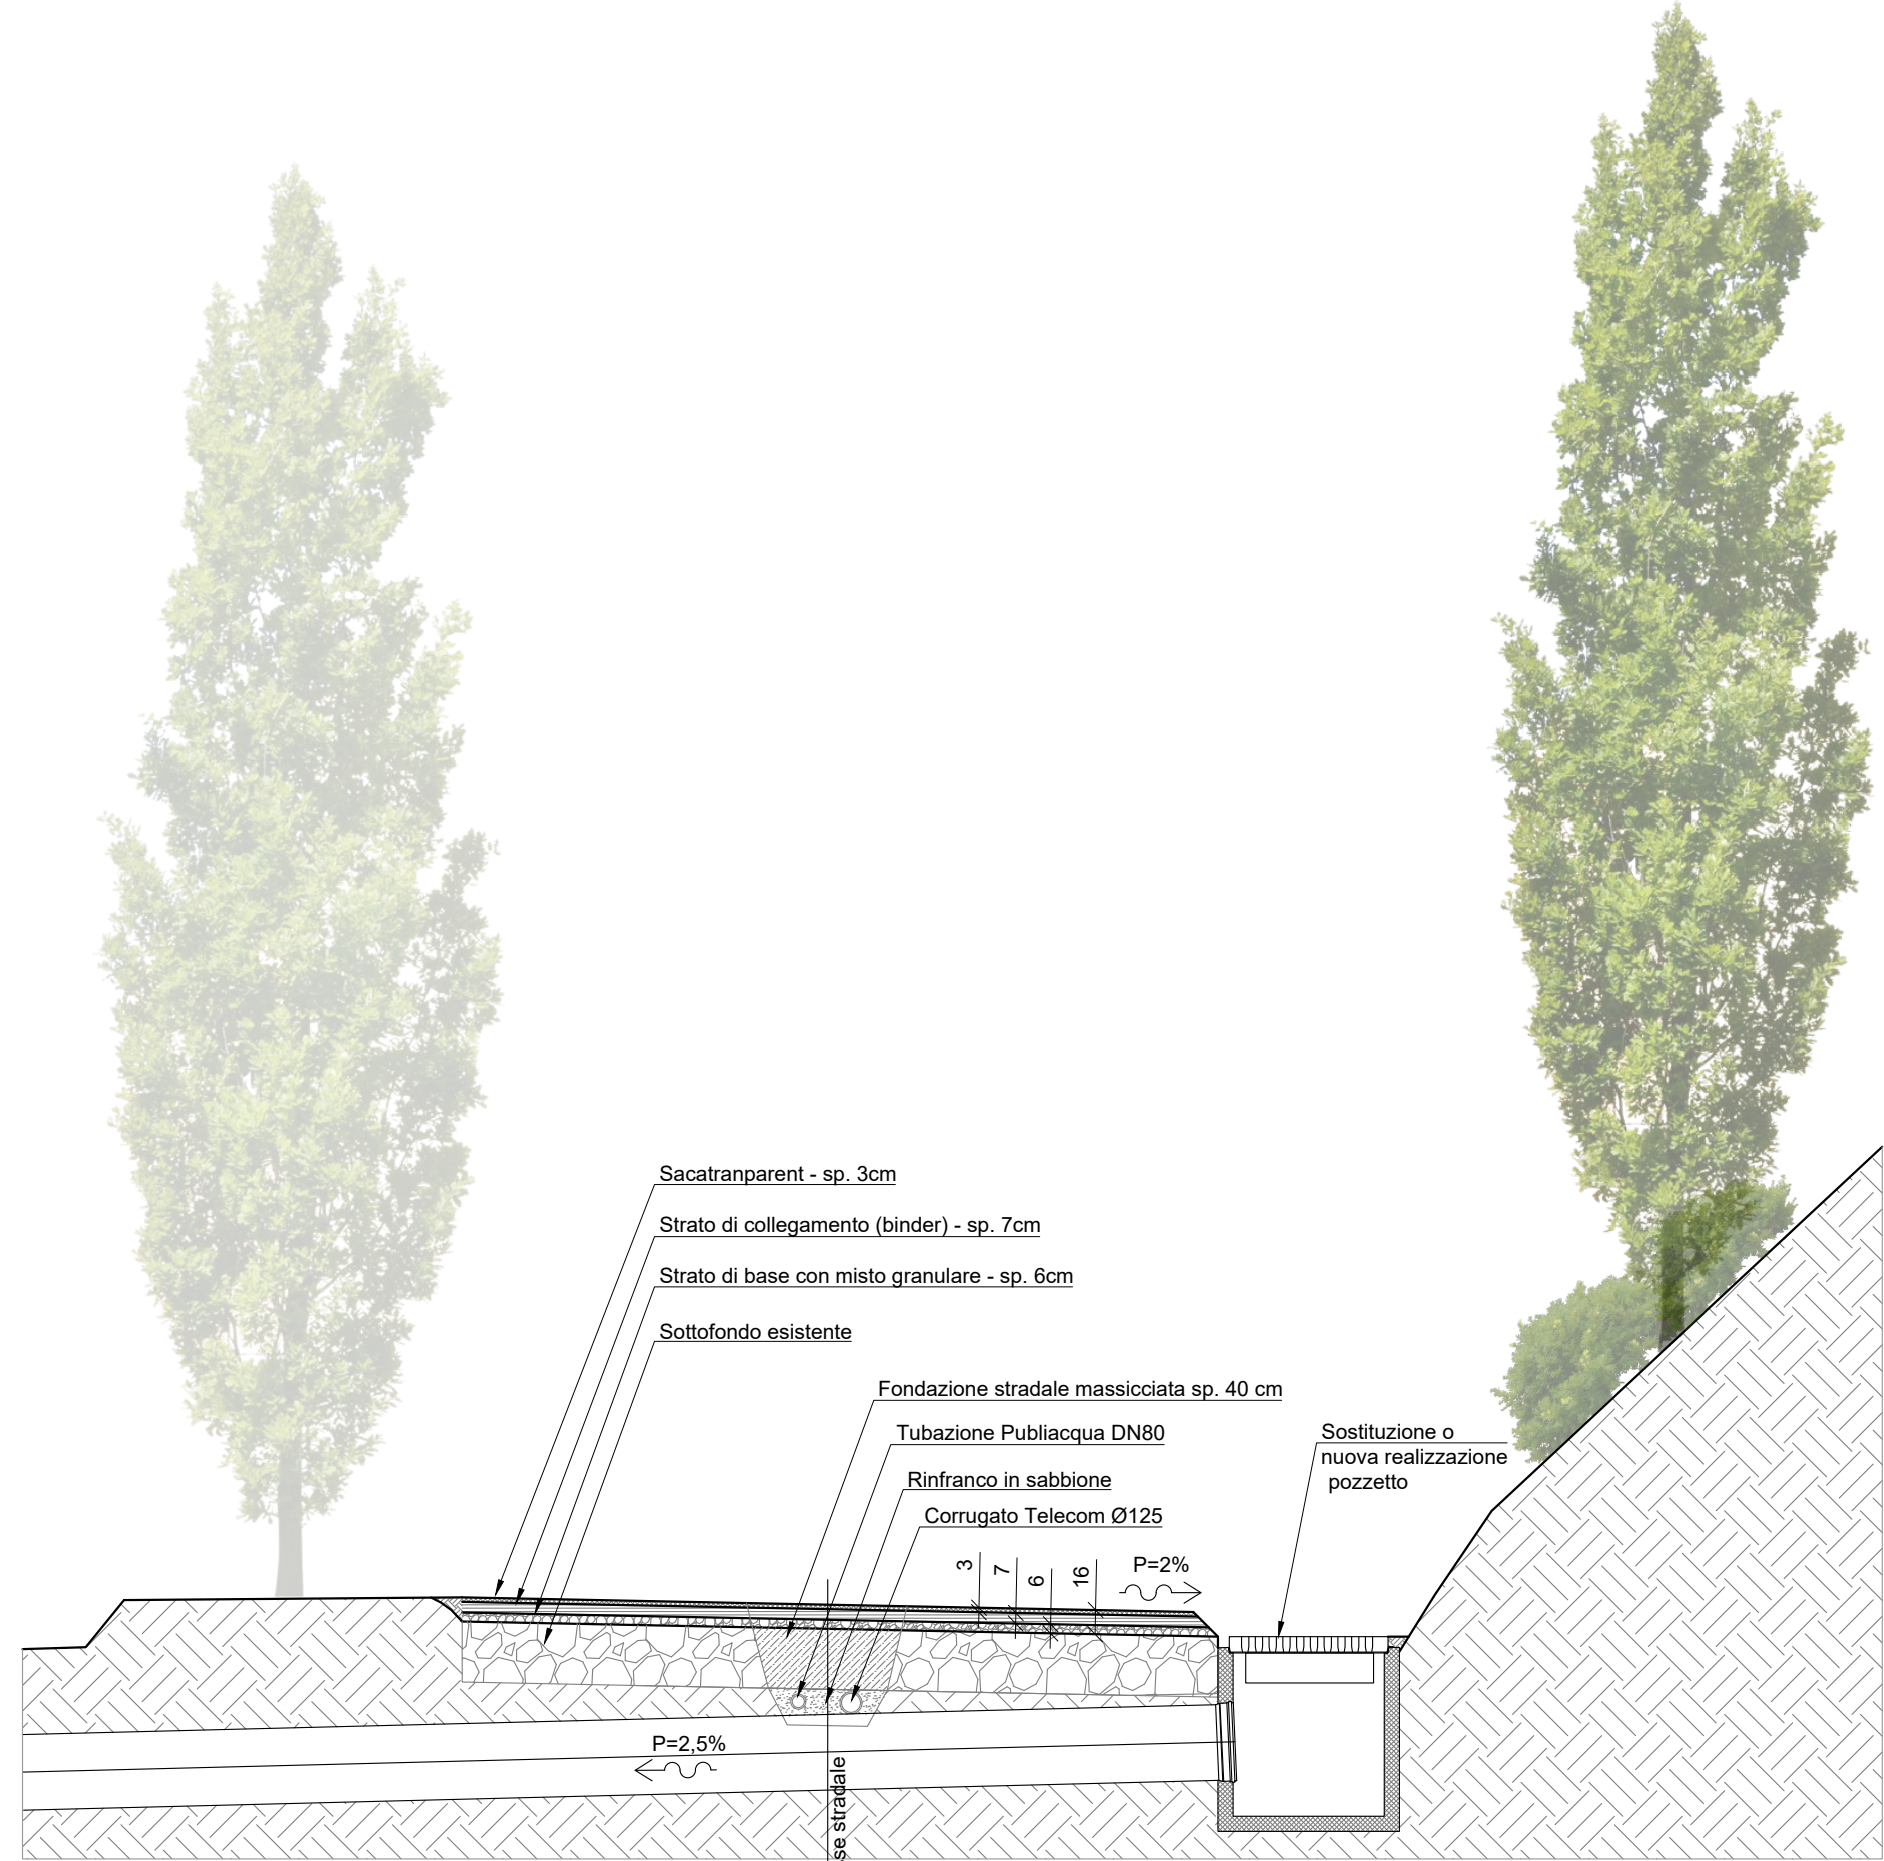


Sezione tipo D-D - scala 1:50

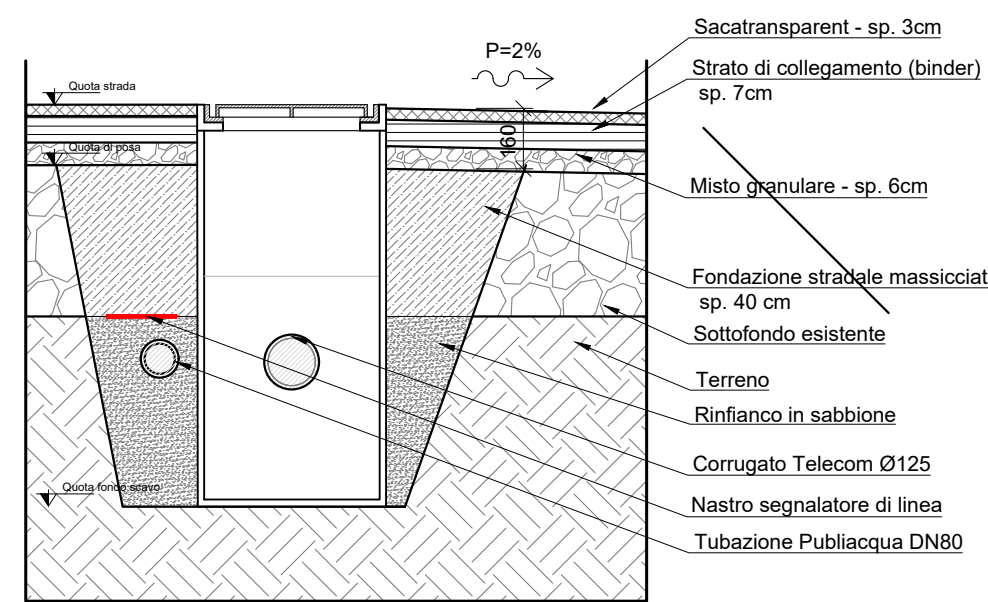


Dettaglio tipologico pozzetto Telecom 40 x 40 - scala 1:20

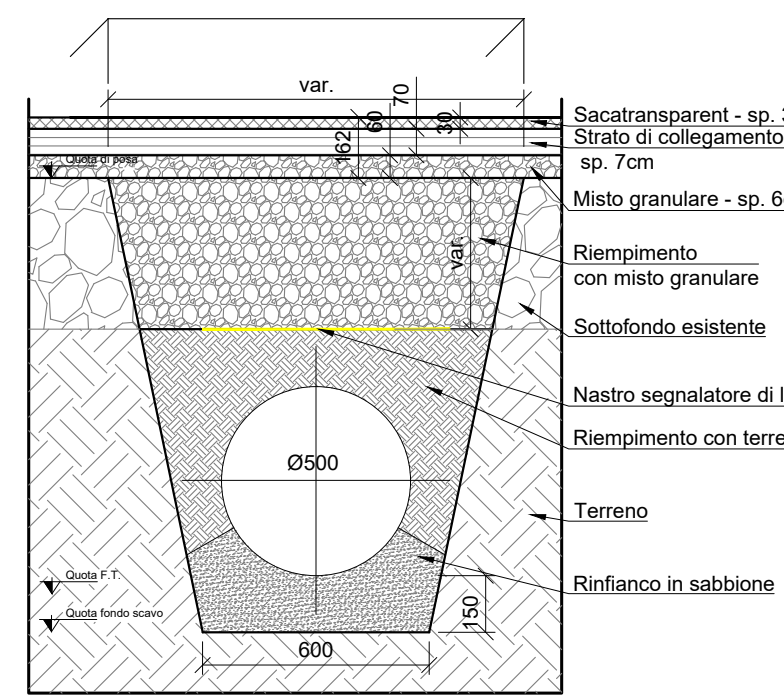


Dettaglio tipologico scavi scarico acque - scala 1:20

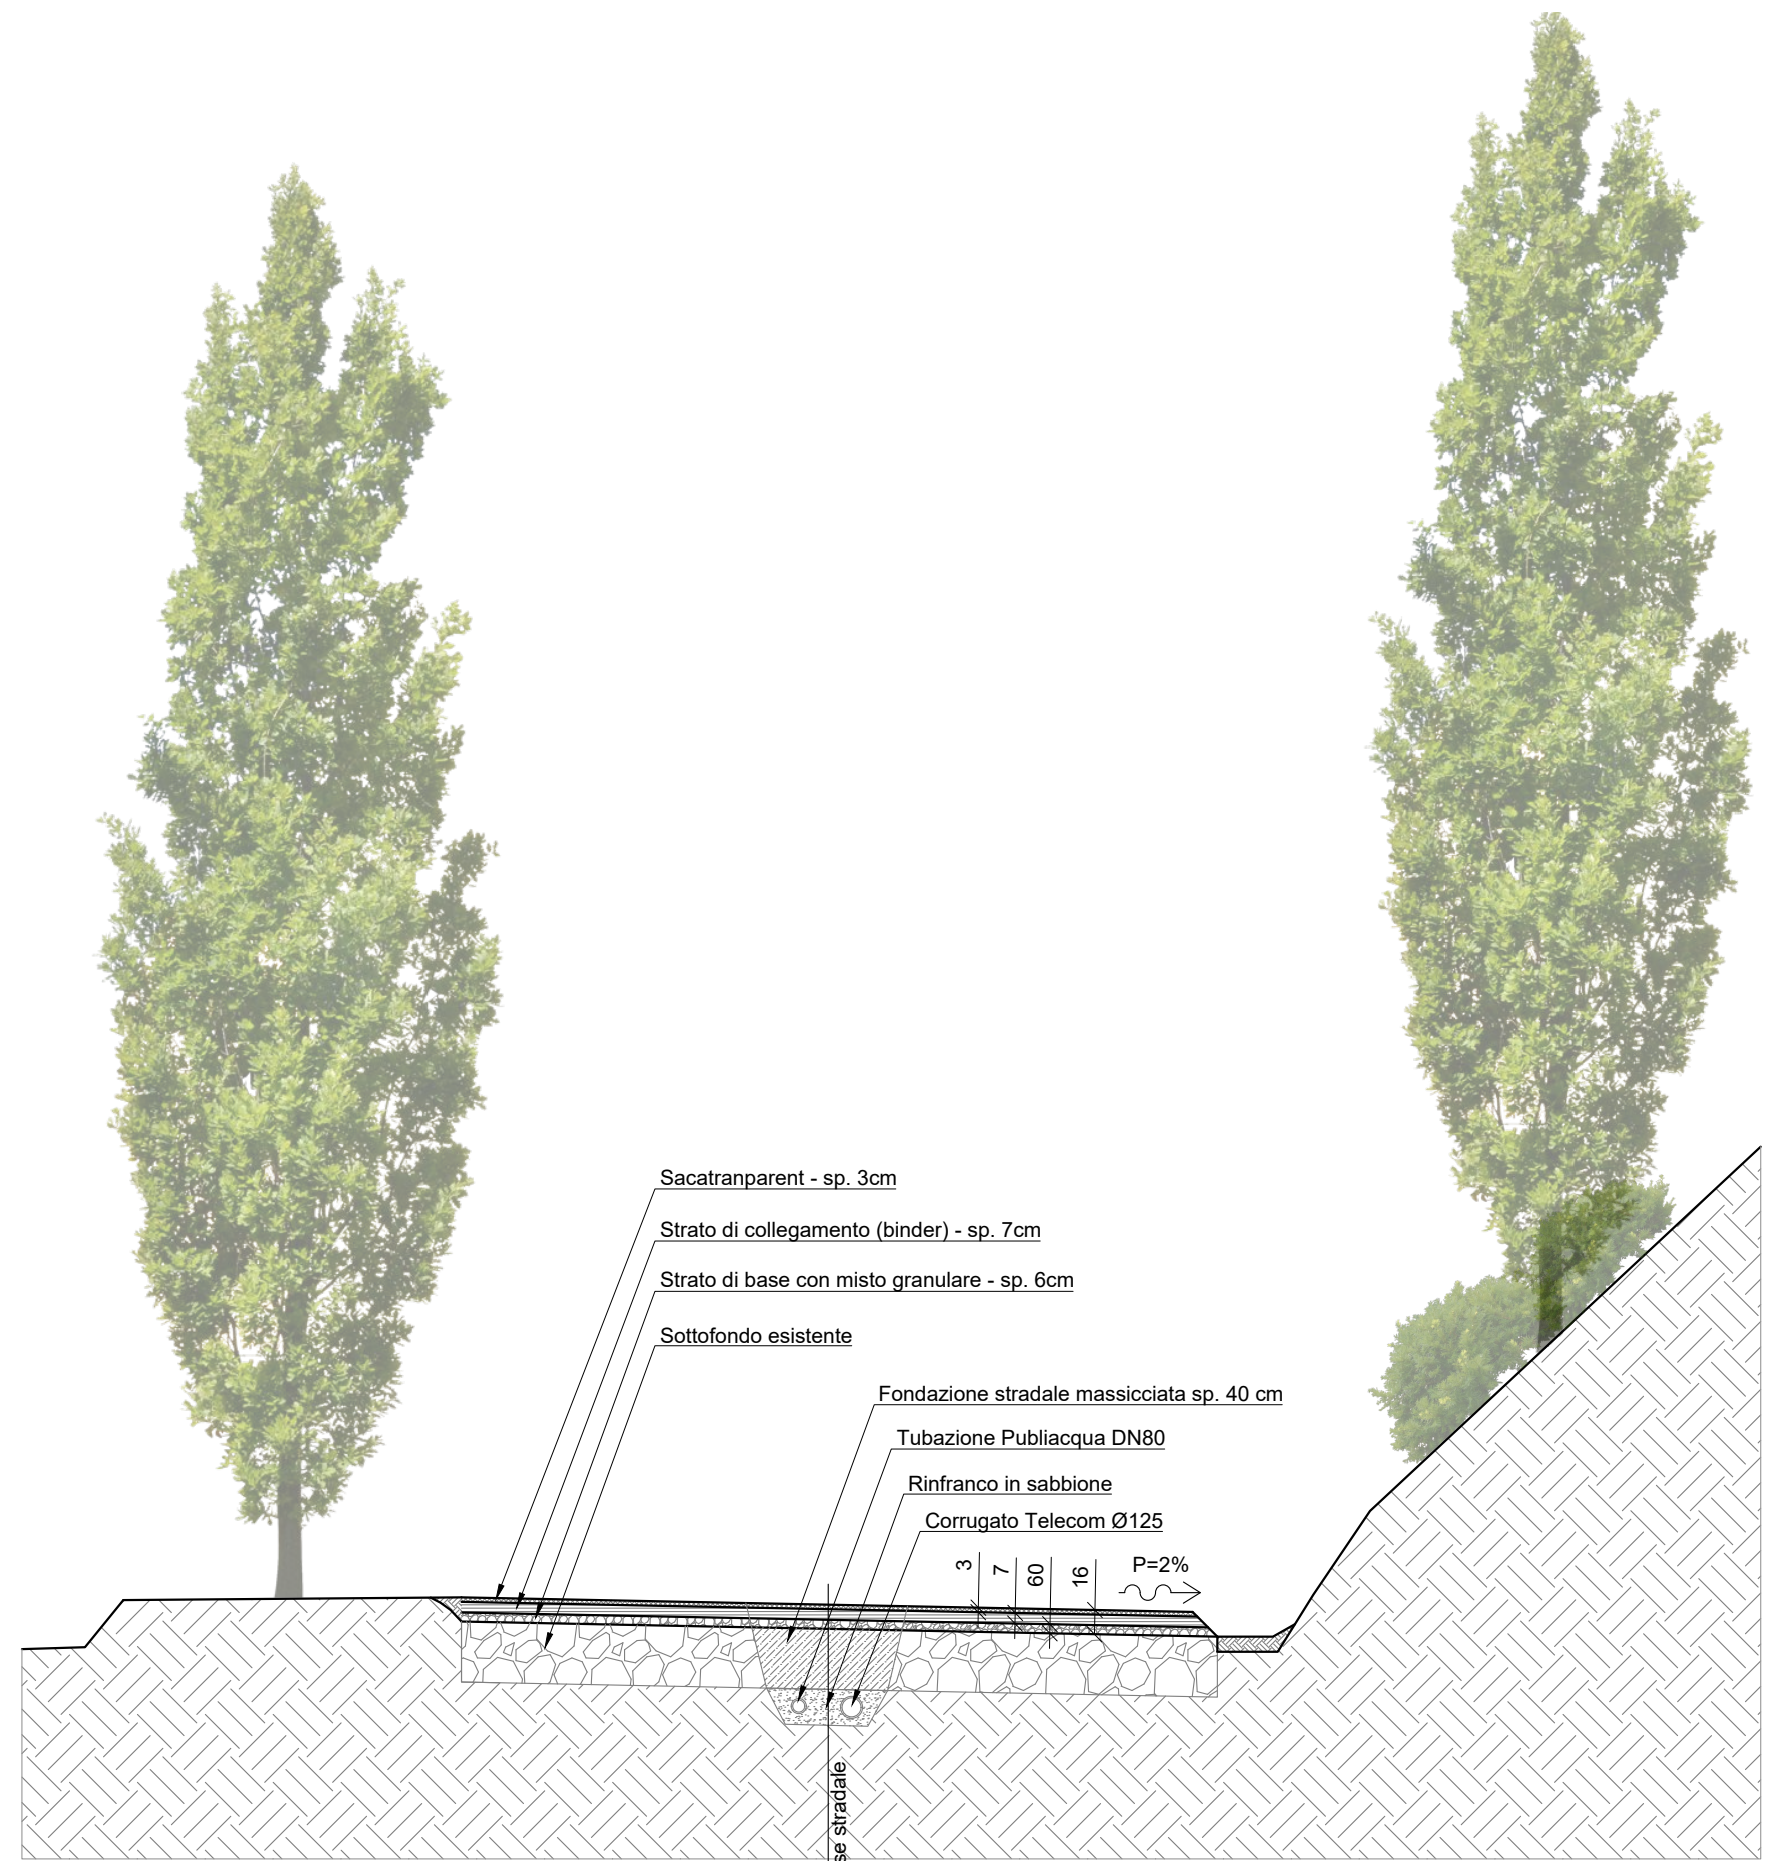

Sezione tipo E-E - scala 1:50

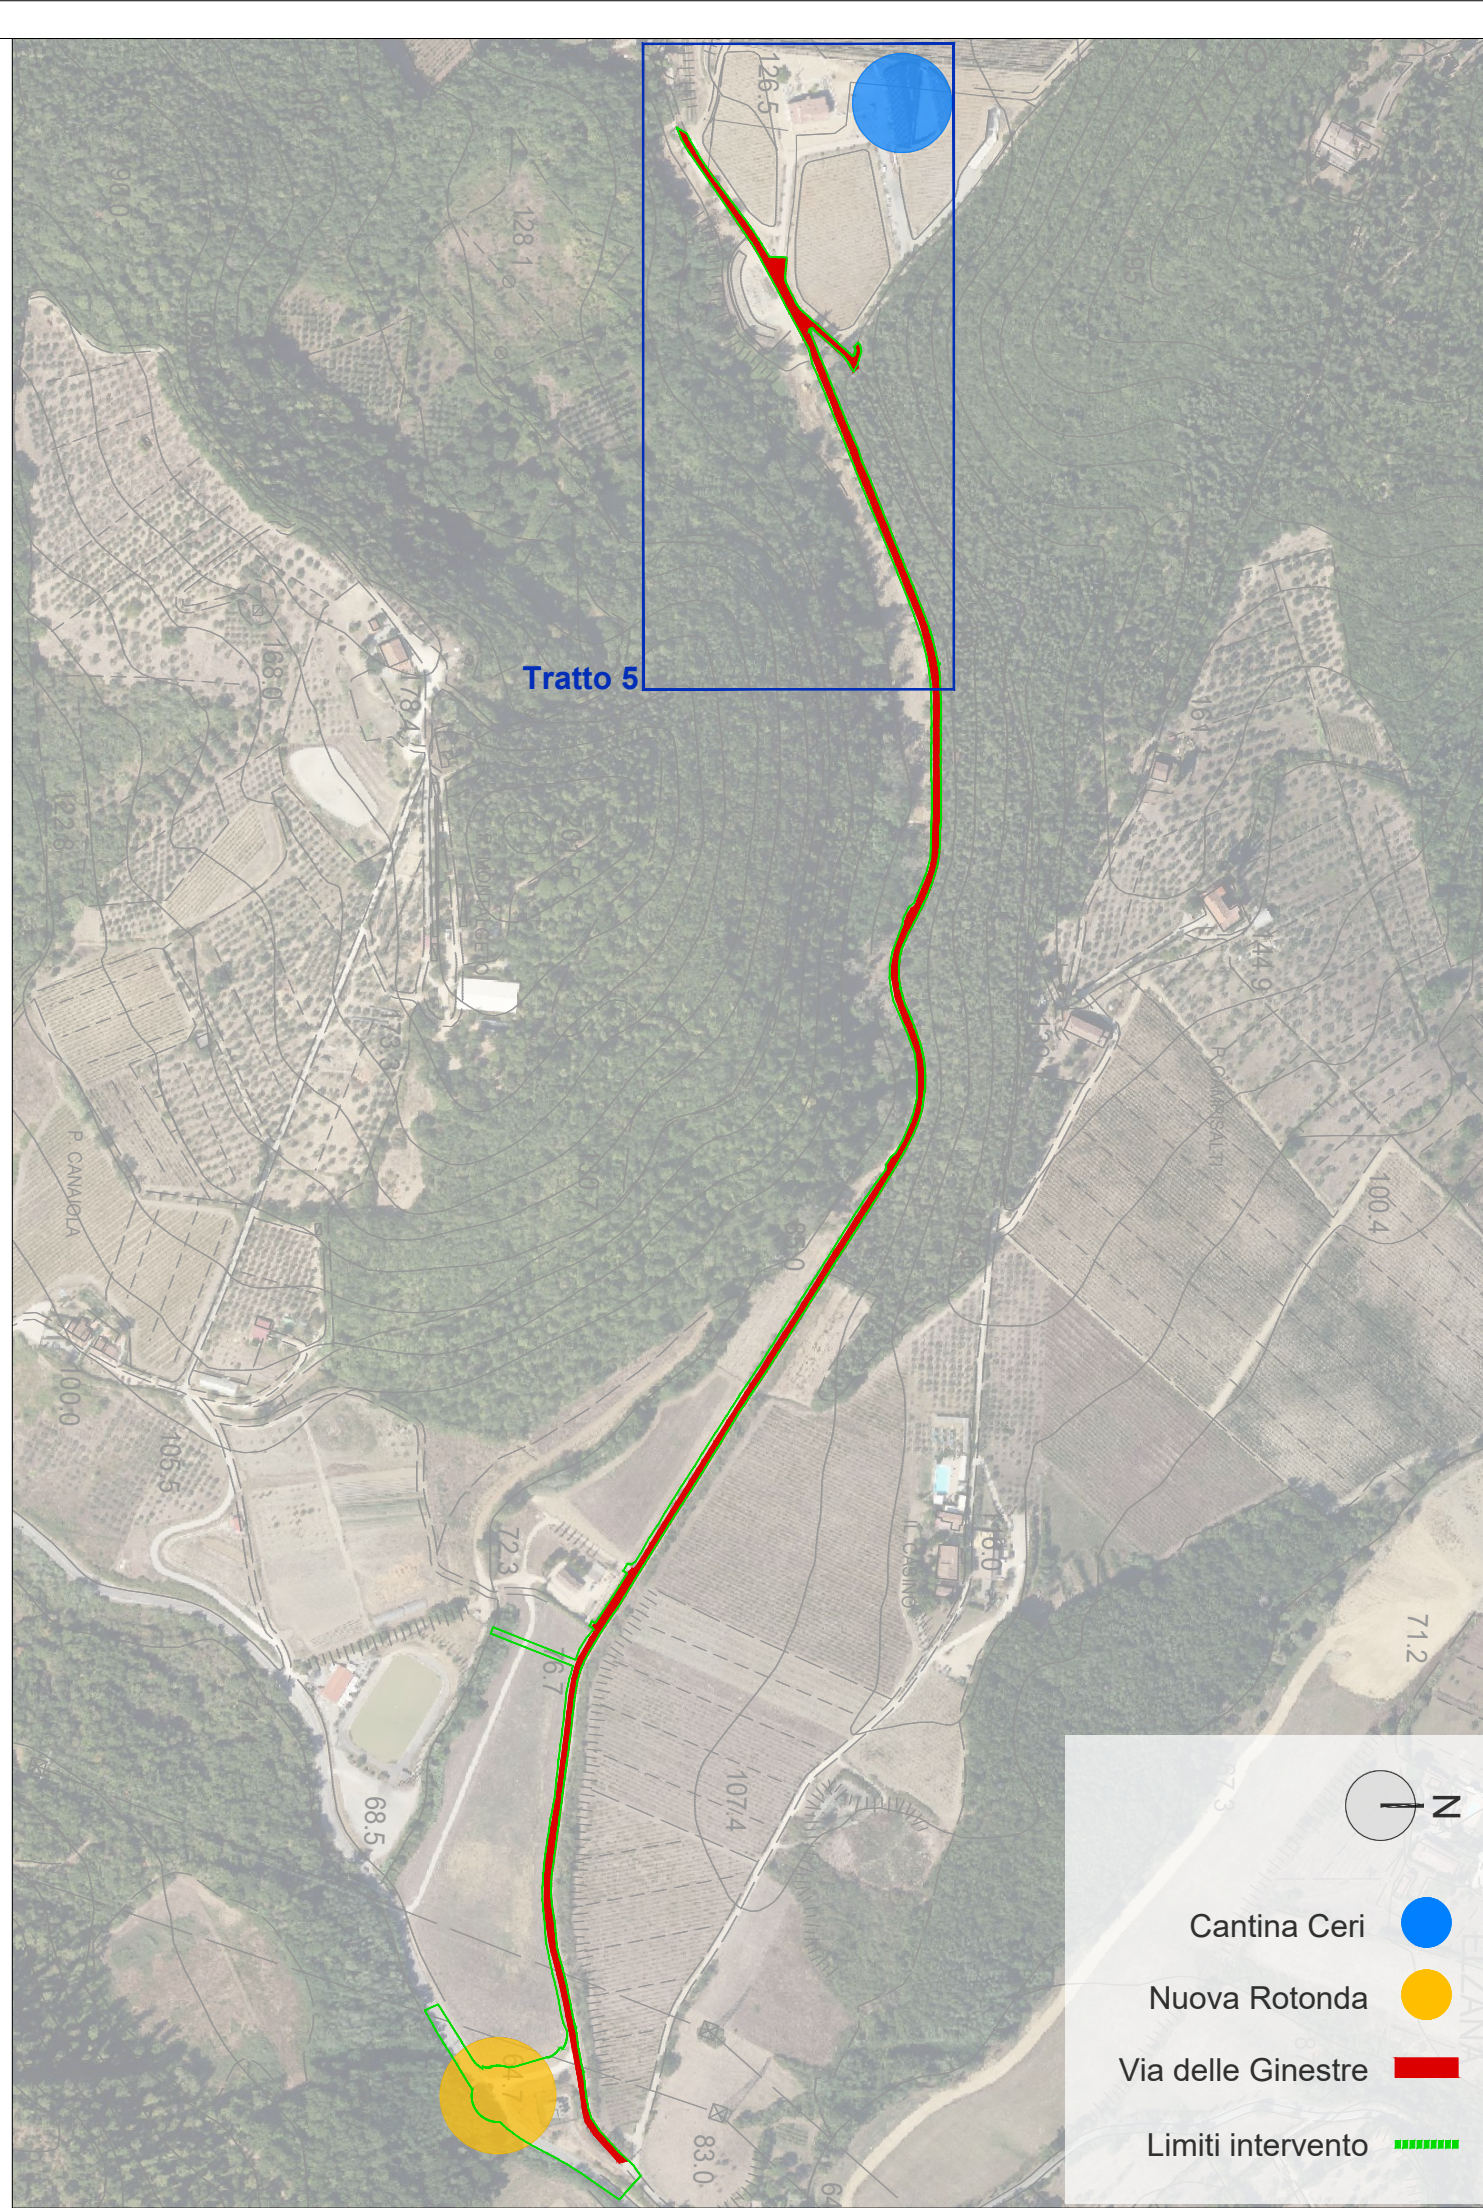

COMUNE DI CARMIGNANO

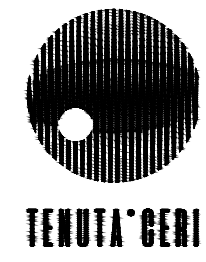

SOCIETA' AGRICOLA CERI S.r.l. a Socio unico
Sede Legale via Lodz 29/31 - Prato
P.IVA e C.F. : 02035970975

Realizzazione di rotonda su via Arrendevole
Manutenzione straordinaria di via Ginestre



PROGETTO ESECUTIVO
Manutenzione via Ginestre - Tratto 5
E.AR.TAV.05_00



Progetto inserimento paesaggistico:
Studio Ceri S.r.l. a Socio Unico
via Lodz 29 / 31 - Prato
Arch. Iuri Biasi



Progetto della viabilità:
Open Ingegneria S.r.l. Società Benefit
Via F.lli Giachetti 28/3 - Prato
Ing. Alessandro Becherucci