
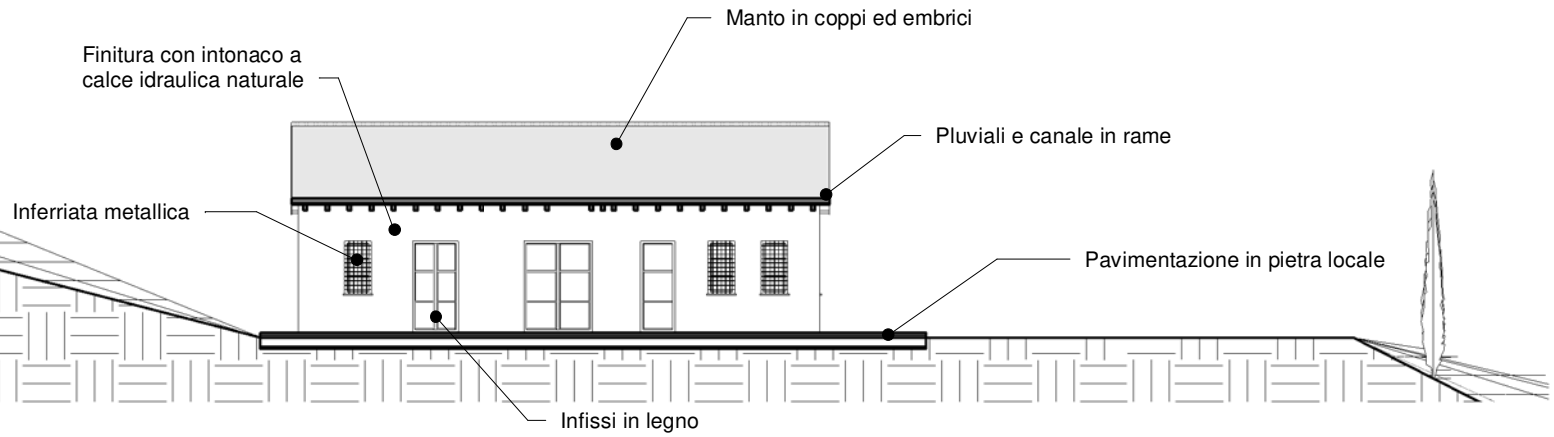
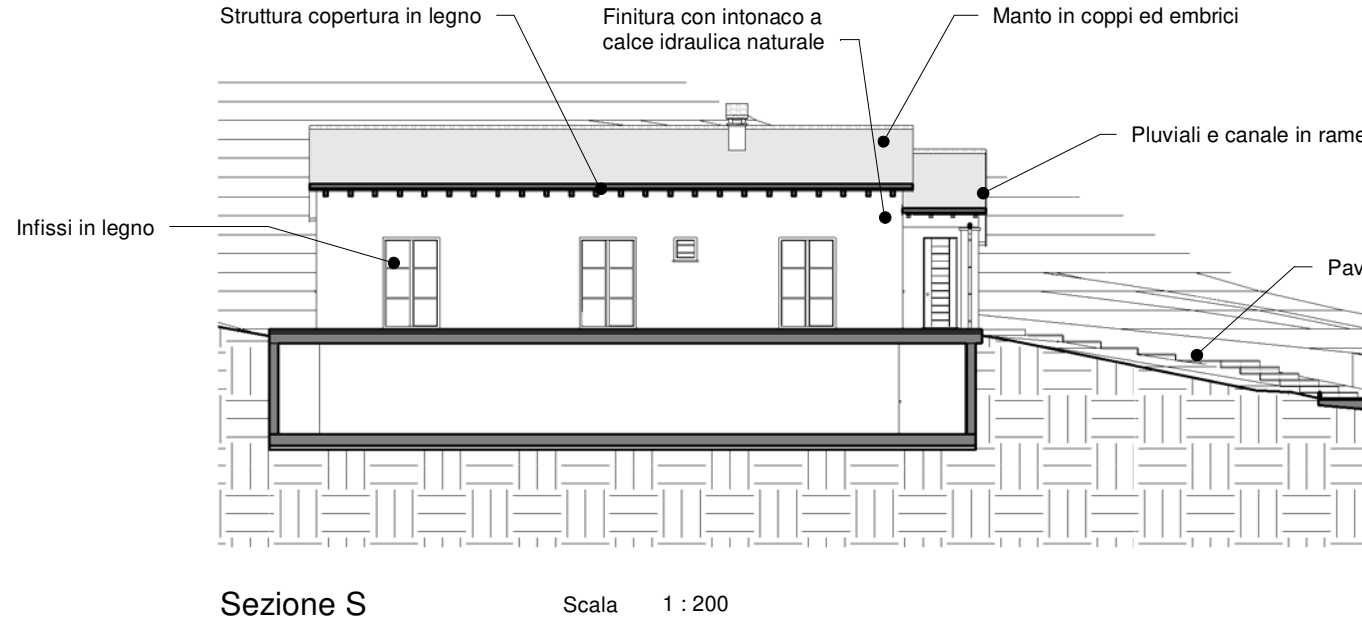


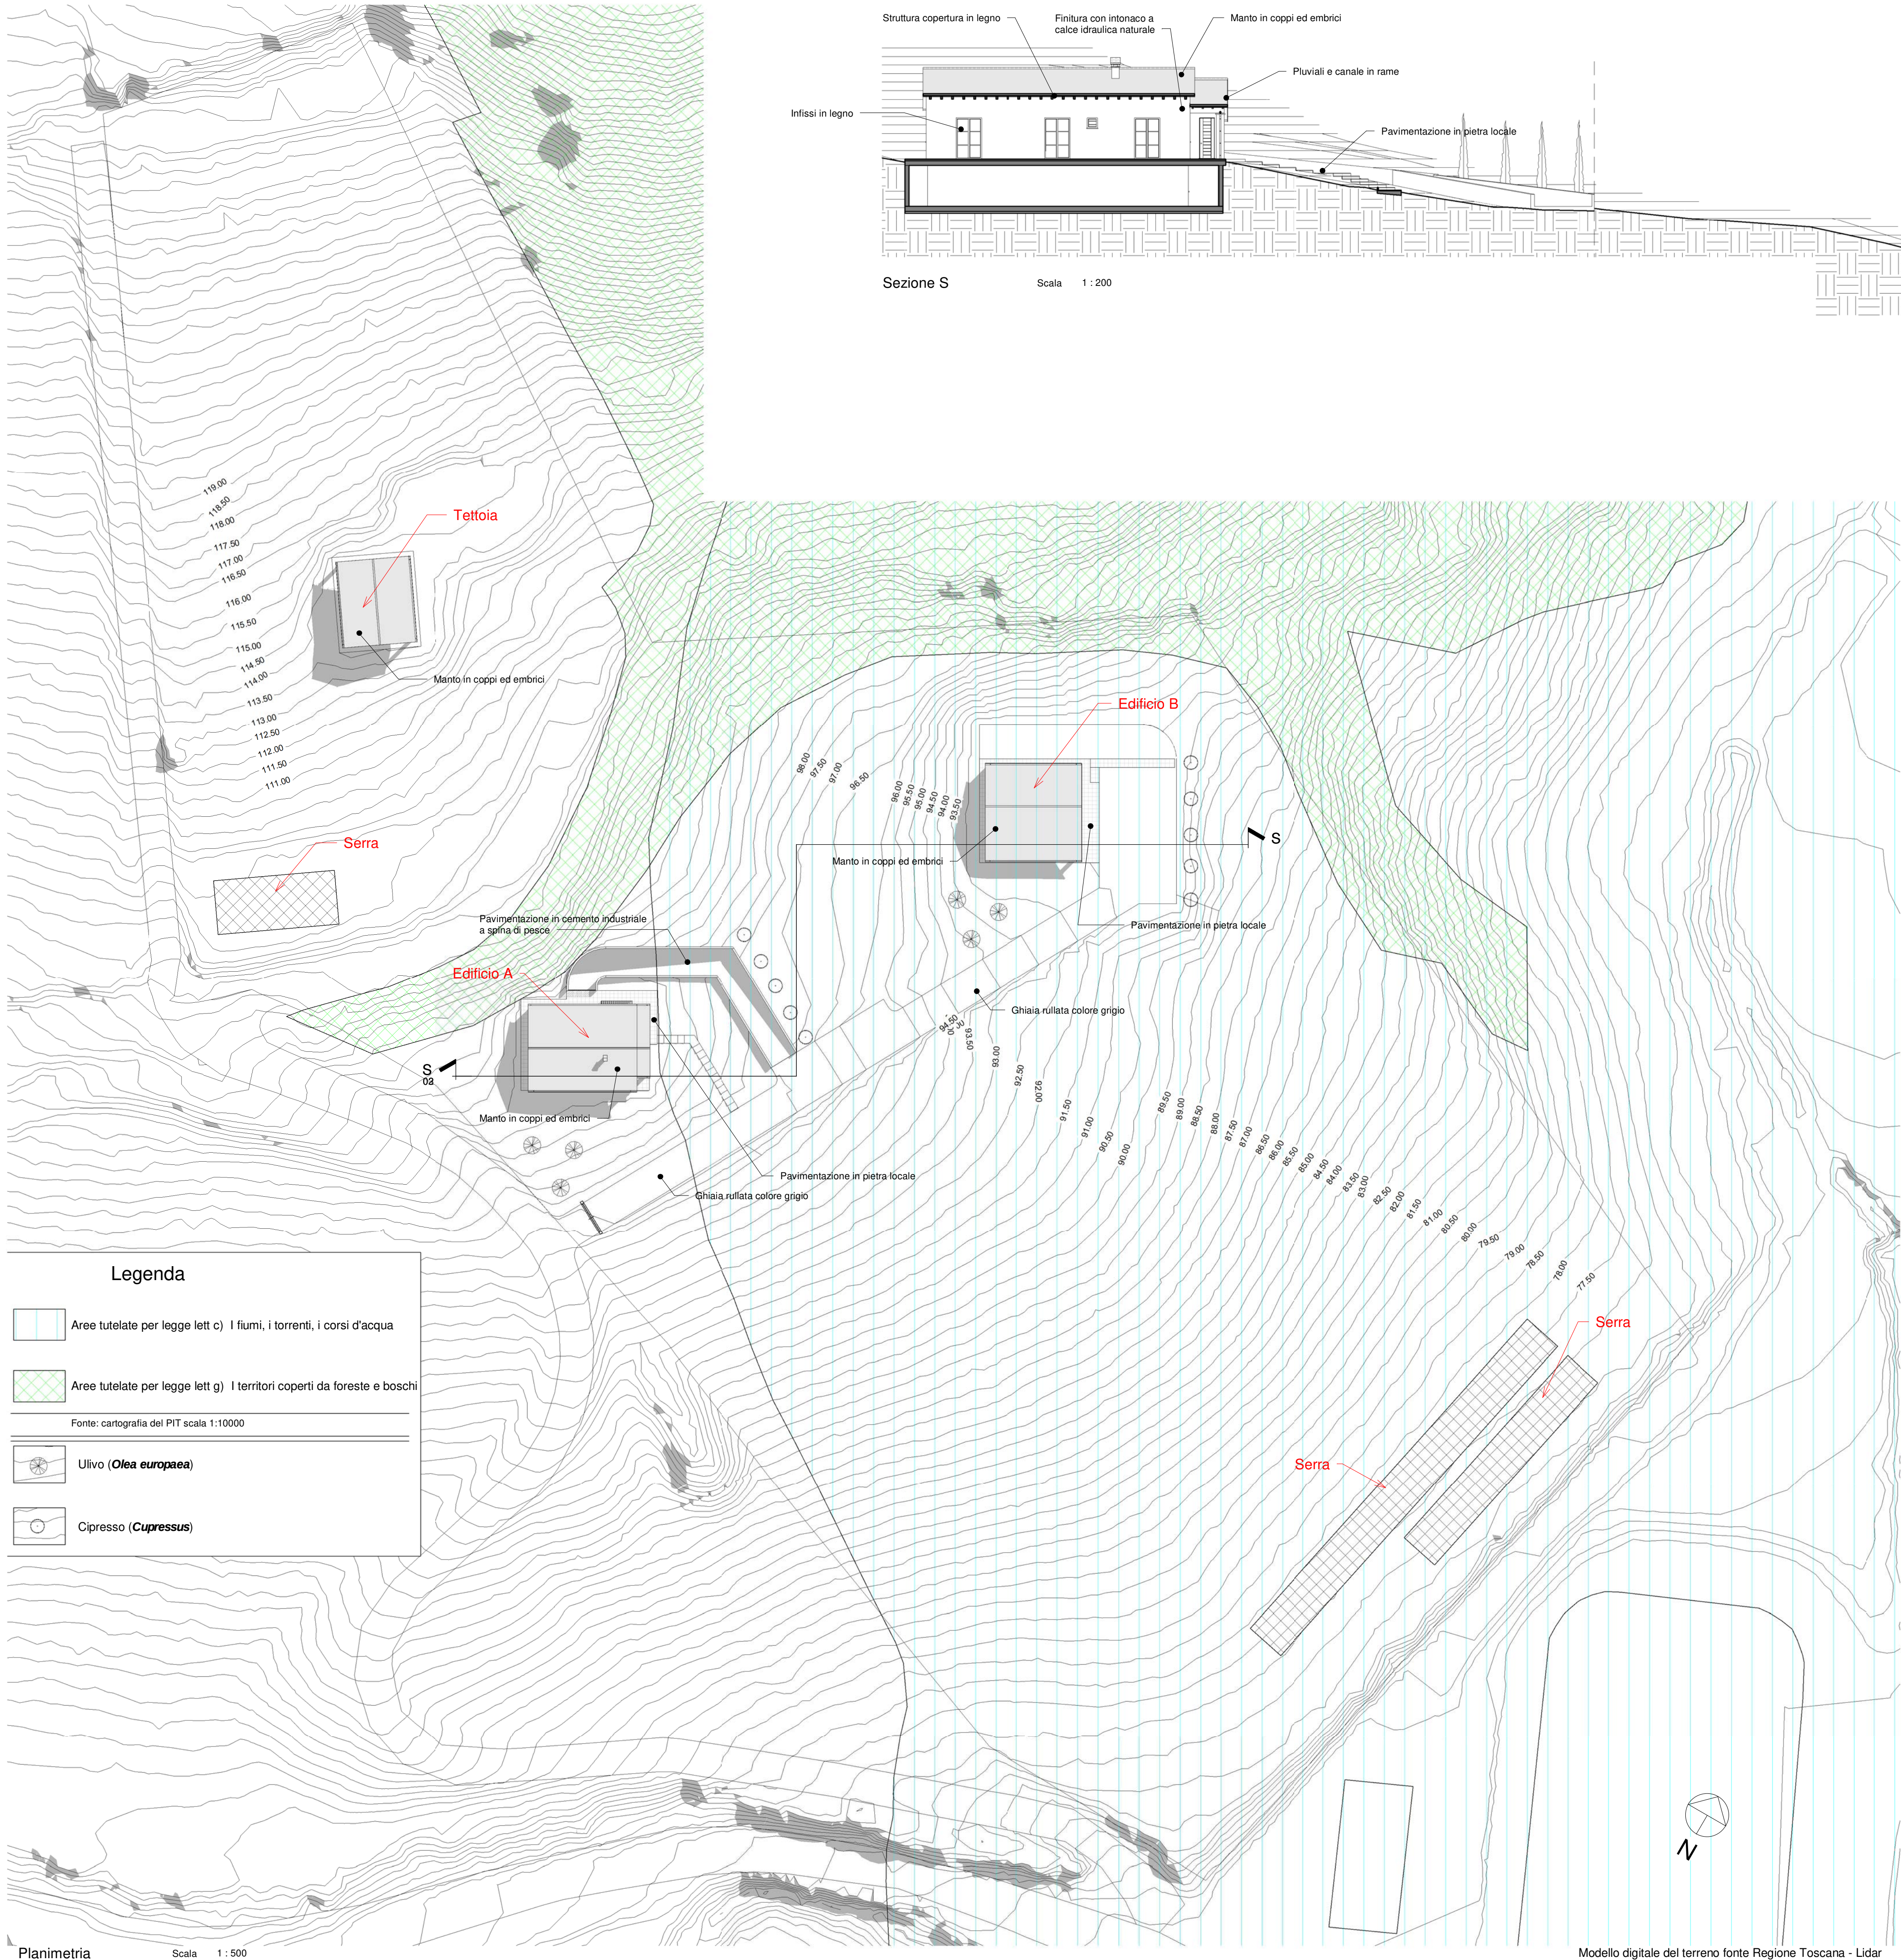

COMUNE DI CARMIGNANO

Spazio riservato al Comune

Oggetto: PROGRAMMA AZIENDALE PLURIENNALE DI MIGLIORAMENTO AGRICOLO AMBIENTALE LEGGE REG.LE N° 65/2014 - REALIZZAZIONE DI ANNESSO POLIFUNZIONALE ED ABITAZIONE RURALE

Committente: Az. Agricola Collina del Falco di Meister Sylvia Via F. Coppi , 30 - Carmignano (PO)

Ubicazione: Via Montalgeto SCALA: Come indicato

Elaborati: Planimetria Generale (PROGETTO)

Tavola: 02

Committente: Az. Agricola Collina del Falco di Meister Sylvia Via F. Coppi , 30 - Carmignano (PO)



STUDIO CERI s.r.l. a socio unico  
Via Lodz, 29-31 - 59100-Prato  
tel. +39 0574542579  
fax:+39 0574643000  
info@studioceri.it

Progettista: Arch. Iuri Biasi

Data: 11/07/2023

Rev.: 0002