


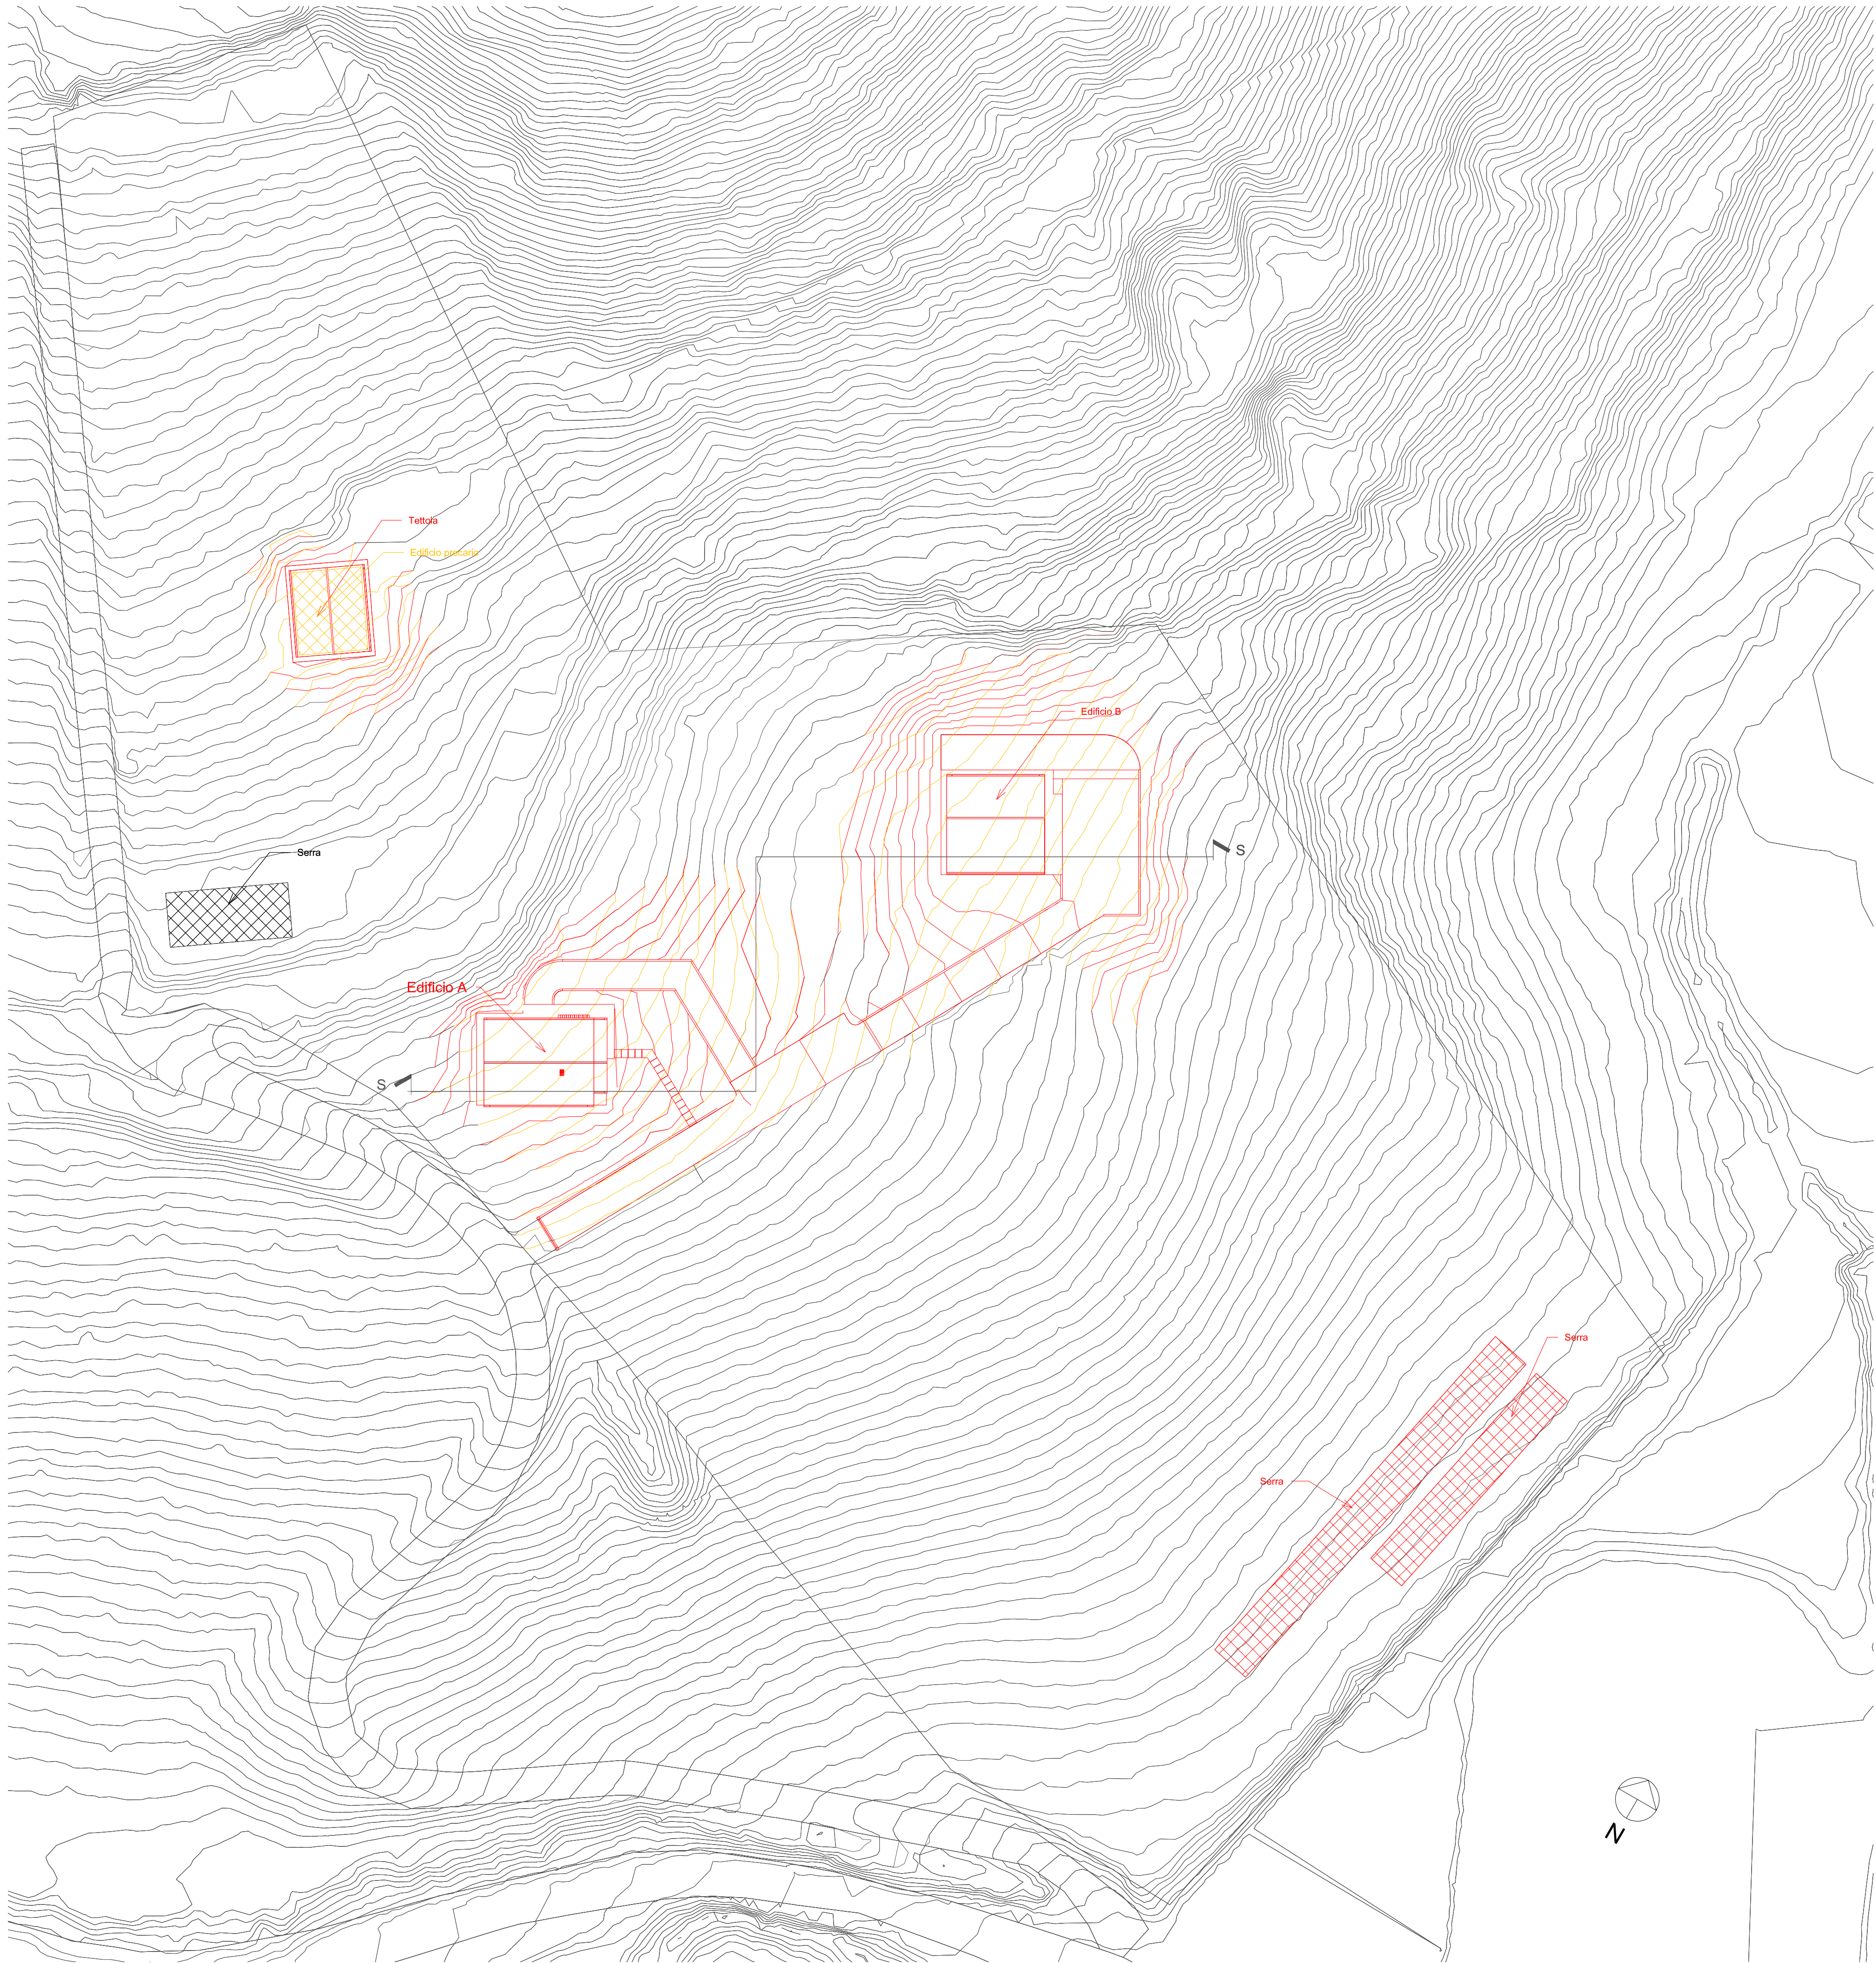



COMUNE DI CARMIGNANO

Spazio riservato al Comune

Oggetto:

PROGRAMMA AZIENDALE PLURIENNALE DI MIGLIORAMENTO AGRICOLO AMBIENTALE LEGGE REG.LE N° 65/2014 - REALIZZAZIONE DI ANNESSO POLIFUNZIONALE ED ABITAZIONE RURALE

Committente:

Az. Agricola Collina del Falco di Meister Sylvia Via F. Coppi , 30 - Carmignano (PO)

Ubicazione:

Via Montalgeto

Elaborati:

Planimetria generale (SOVRAPPOSTO)

SCALA:

1 : 500

Tavola:

03

Committente:

Az. Agricola Collina del Falco di Meister Sylvia Via F. Coppi , 30 - Carmignano (PO)



STUDIO CERi s.r.l. a socio unico
Via Lodz, 29-31 - 59100-Prato
tel. +39 0574542579
fax. +39 0574643000
info@studioceri.it

Progettista:

Arch. Iuri Biasi

Data:

11/07/2023

Rev.:

0002