



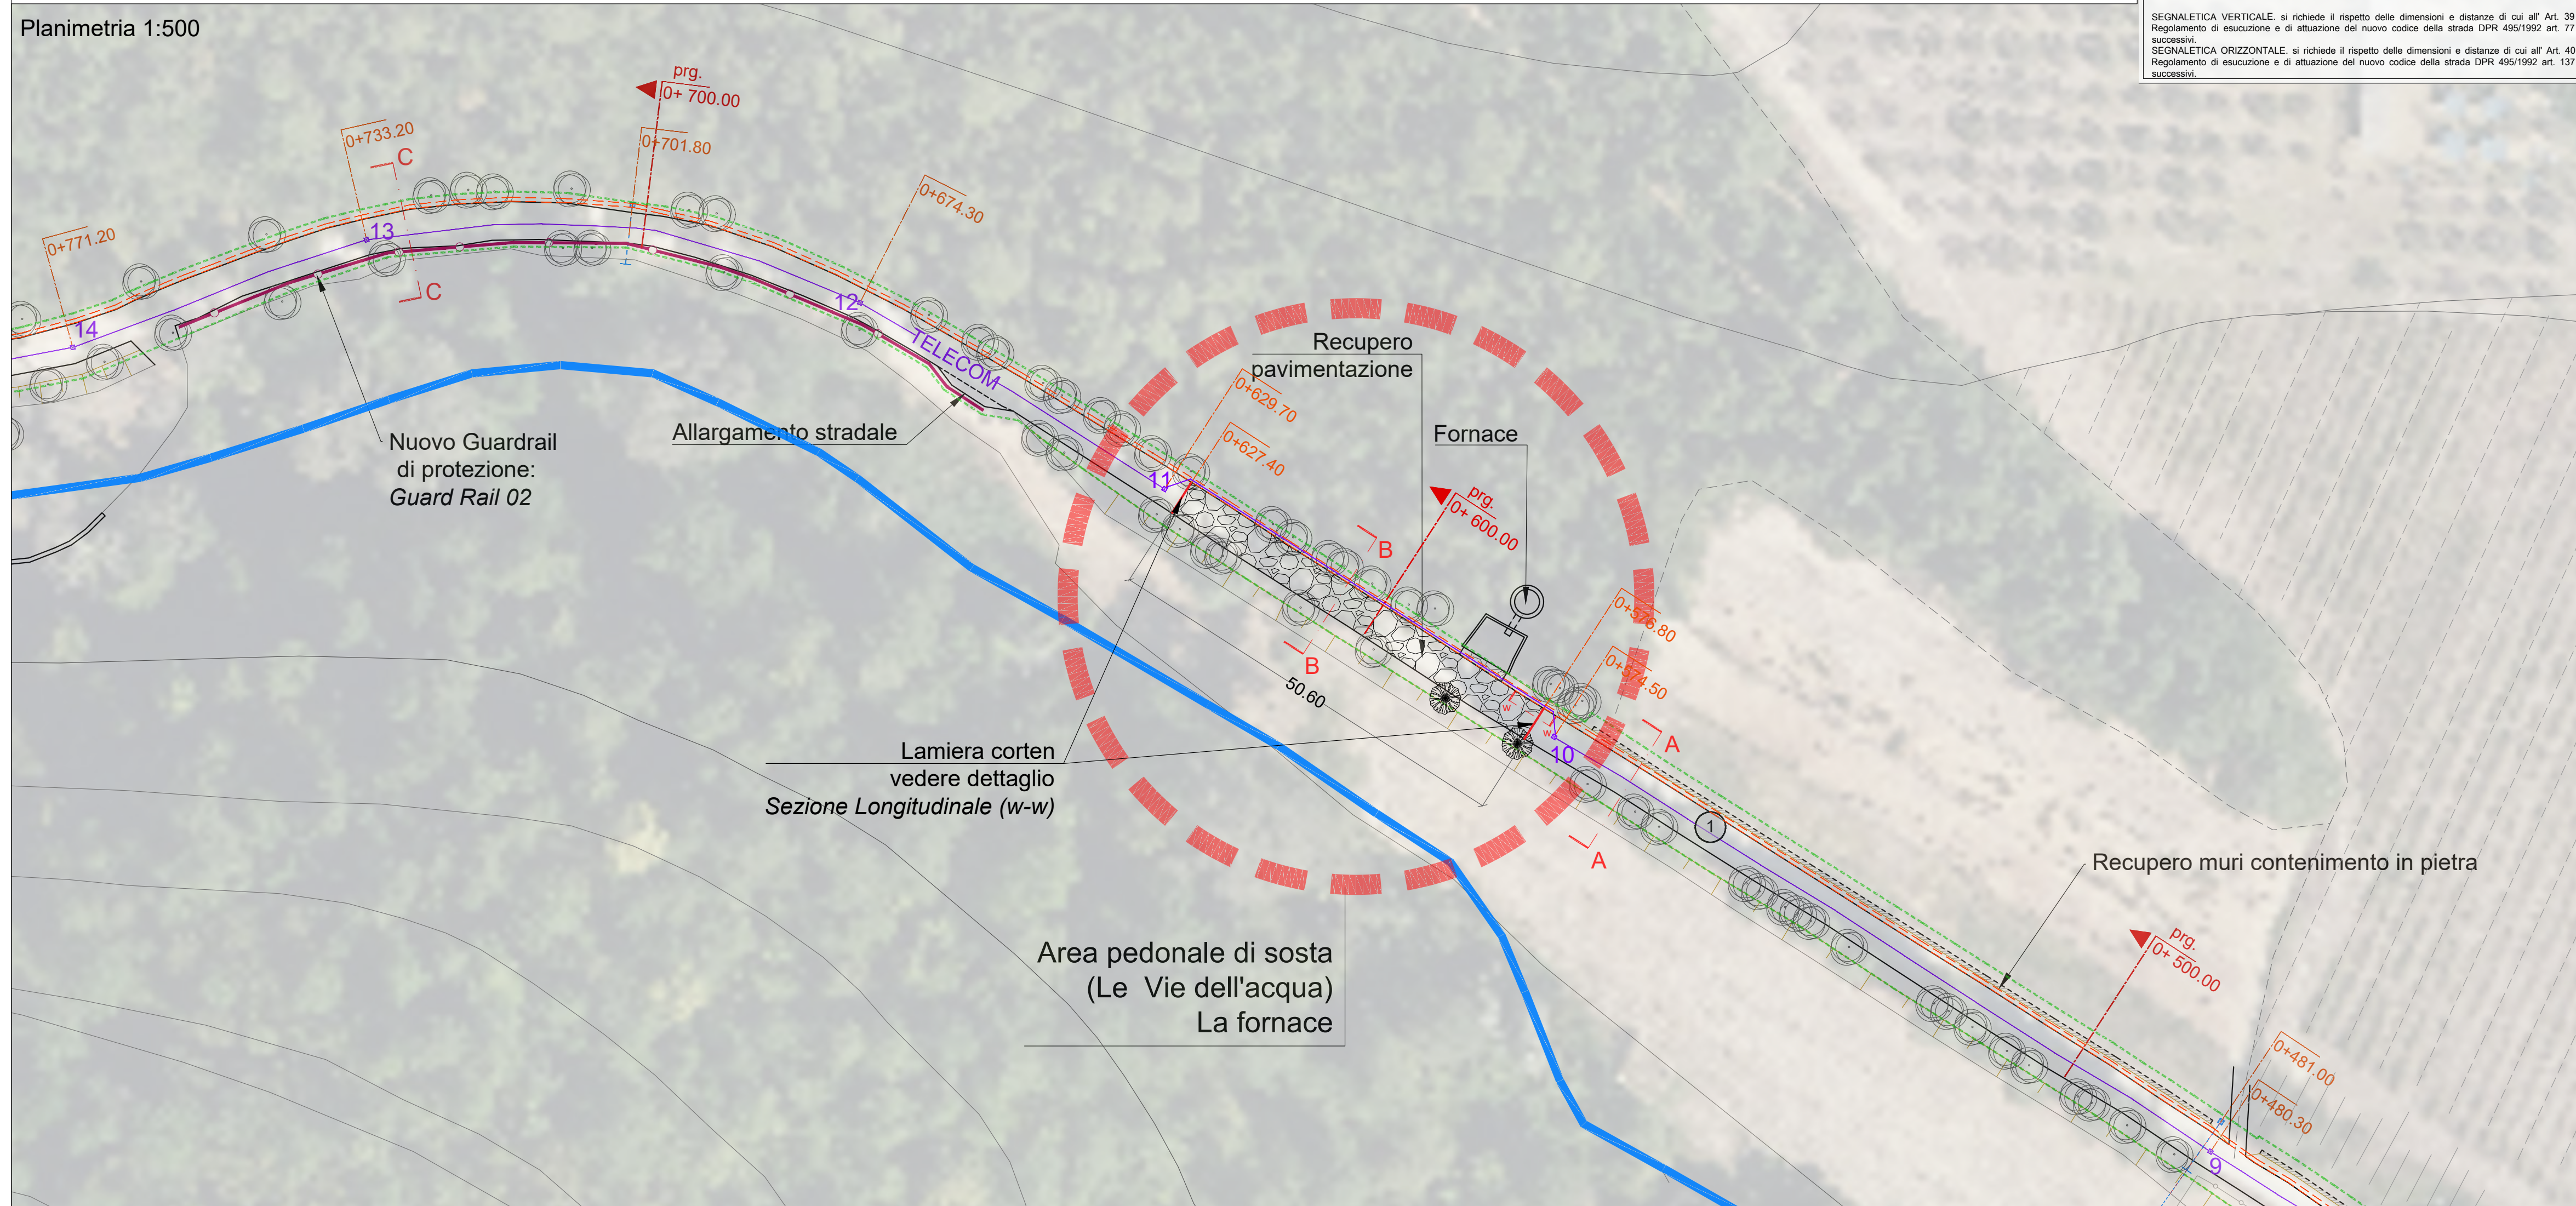

Realizzazione di rotatoria su via Arrendevole  
Manutenzione straordinaria di via Ginestre

|       |               |                                      |
|-------|---------------|--------------------------------------|
| TAV.  | <b>03</b>     | <b>PROGETTO ESECUTIVO</b>            |
|       |               | Manutenzione via Ginestre - Tratto 3 |
| SCALA | come indicato | E.AR.TAV.03 00                       |

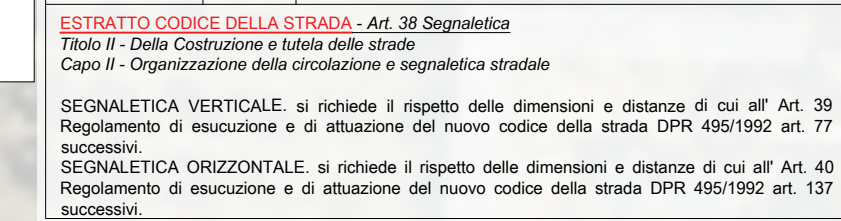