


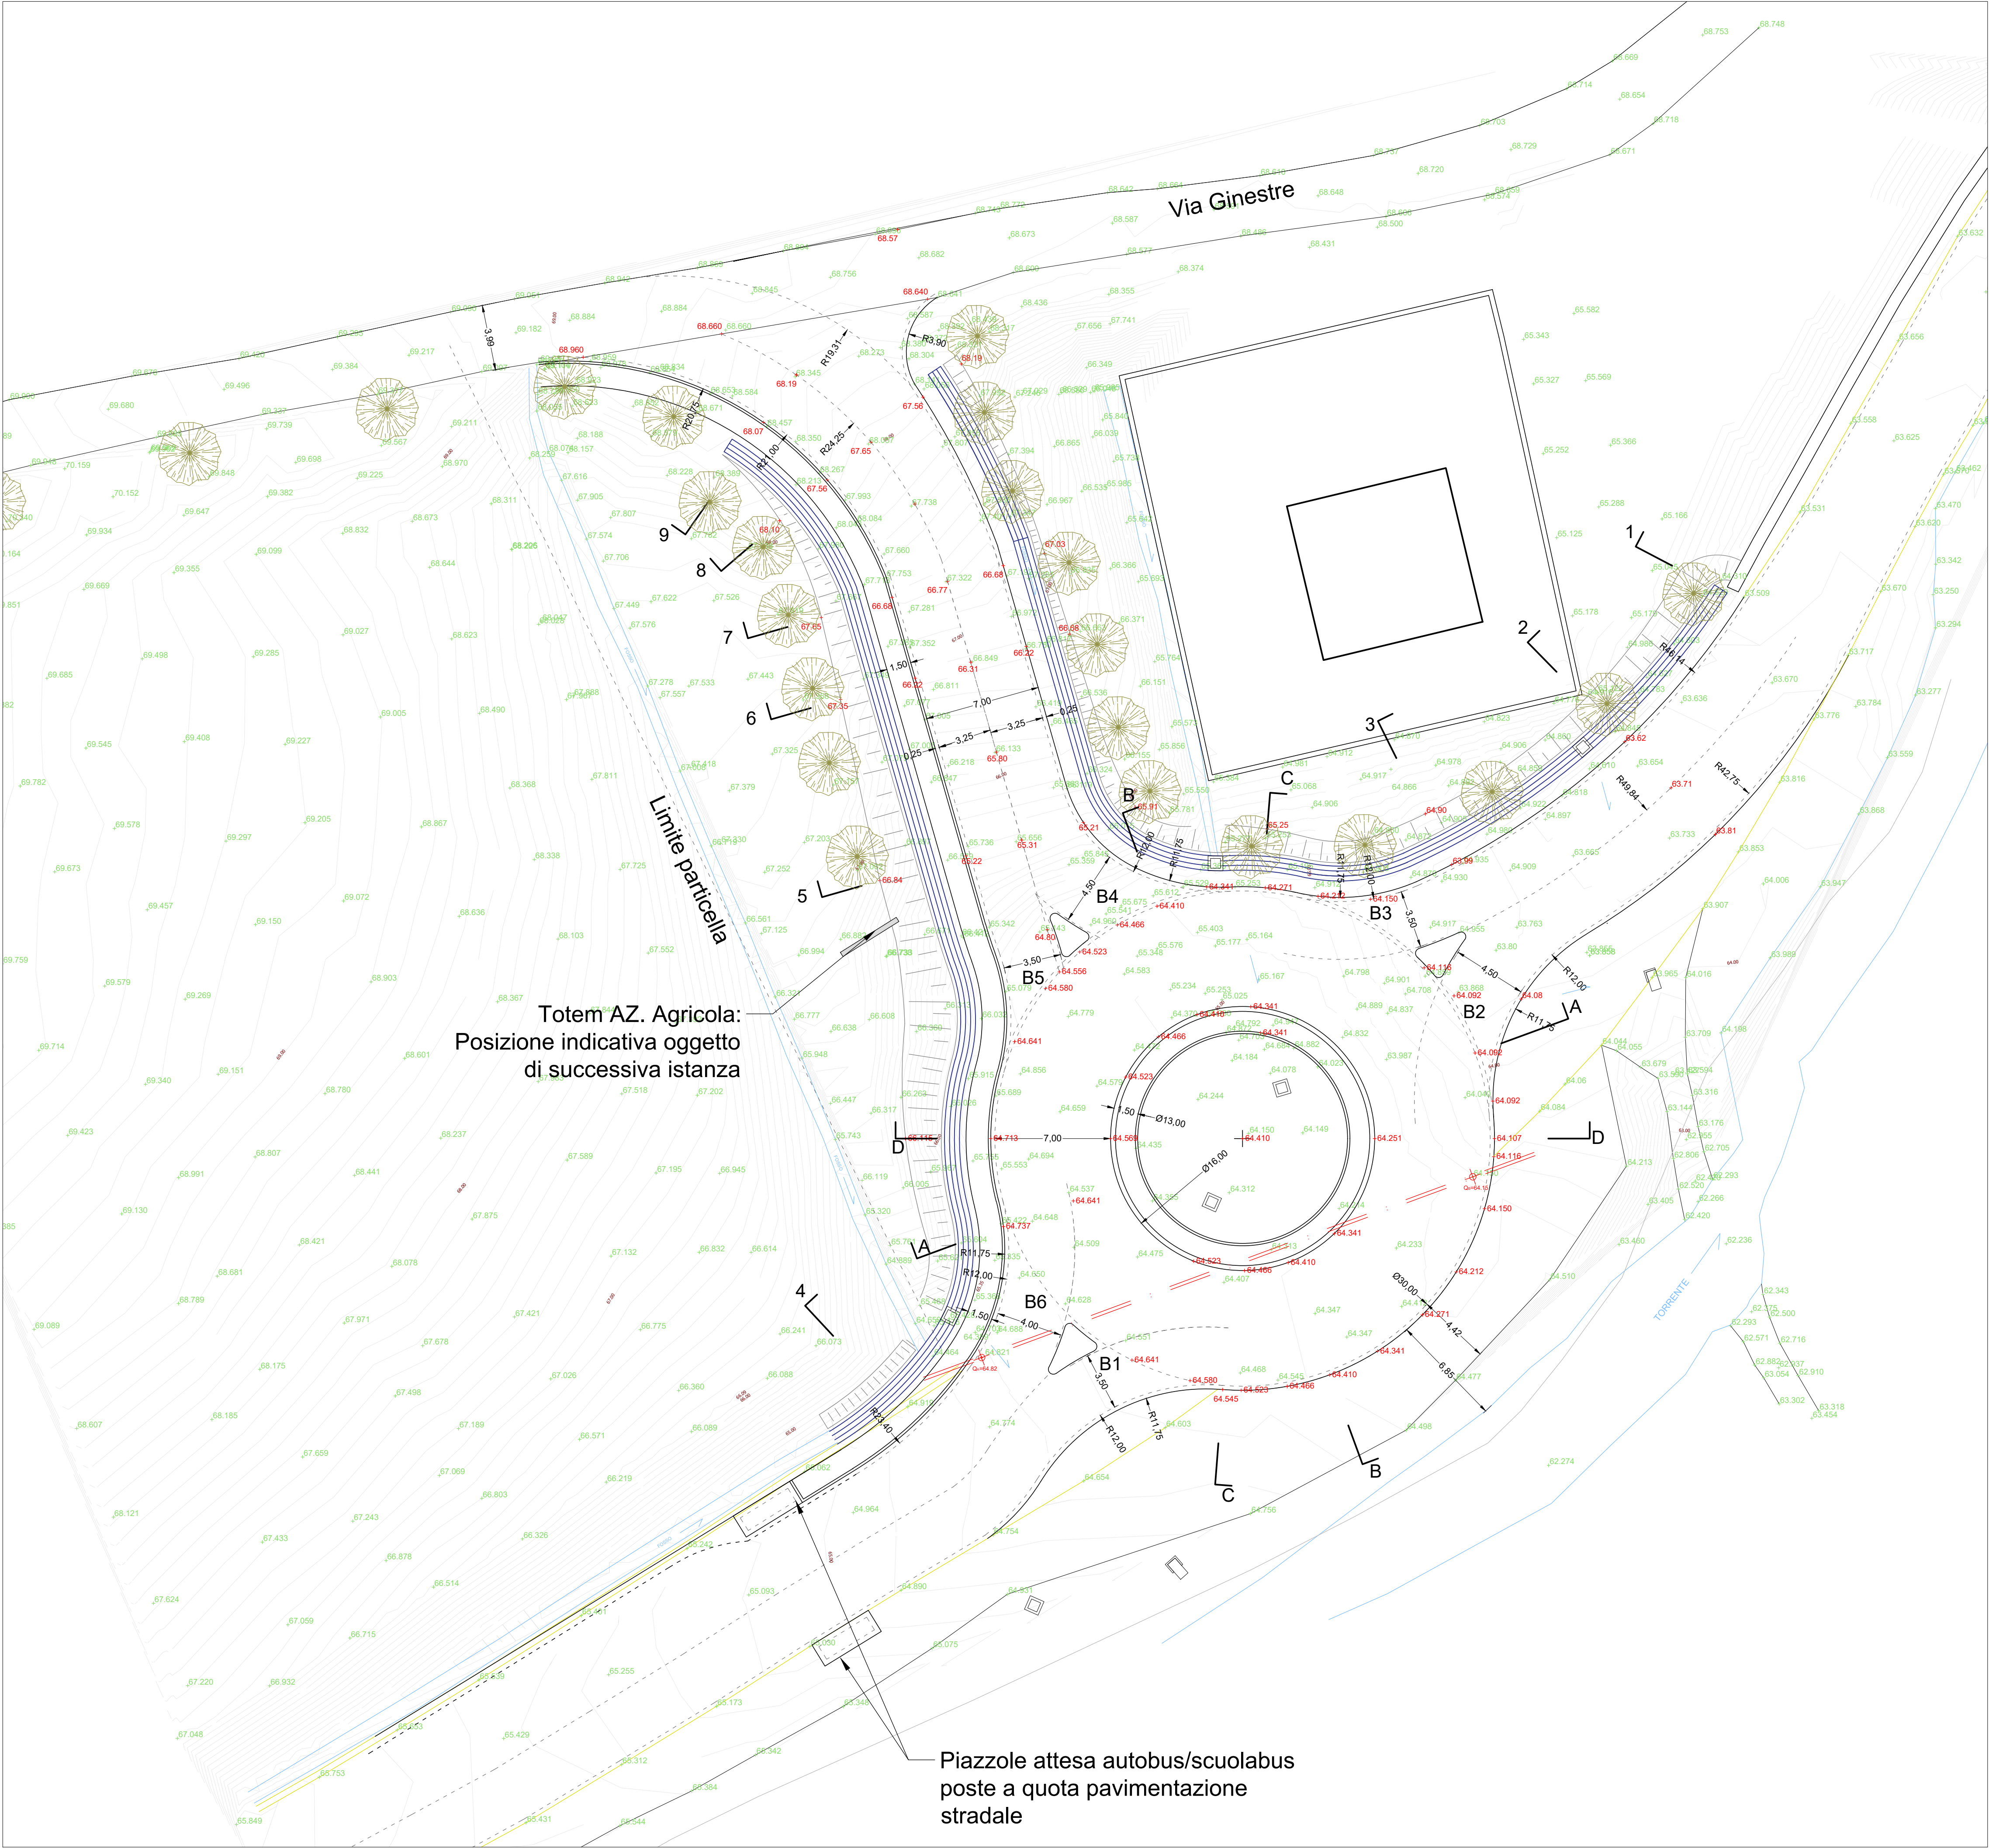


Legenda:

+ XX.XX - Quote di Progetto
+ XX.XX - Quote Stato Attuale

== :  : == RMP



COMUNE DI CARMIGNANO

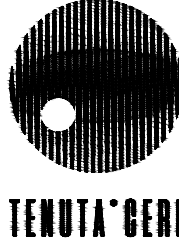

SOCIETA' AGRICOLA CERI S.r.l. a Socio unico
Sede Legale via Lodz 29/31 - Prato
P.IVA e C.F. : 02035970975

Realizzazione di rotatoria su via Arrendevole
Manutenzione straordinaria di via Ginestre

TAV. **06.2**

SCALA 1 : 200

PROGETTO ESECUTIVO
Rotatoria - Planimetria Stato di Progetto
E.AR.TAV.06.2_00



Progetto inserimento paesaggistico:
Studio Ceri S.r.l. a Socio Unico
via Lodz 29 / 31 - Prato
Arch. Iuri Biasi



OPEN INGEGNERIA

Progetto della viabilità:
Open Ingegneria S.r.l. Società Benefit
Via F.lli Giachetti 28/3 - Prato
Ing. Alessandro Becherucci