



Basamento Totem
Scala 1:50

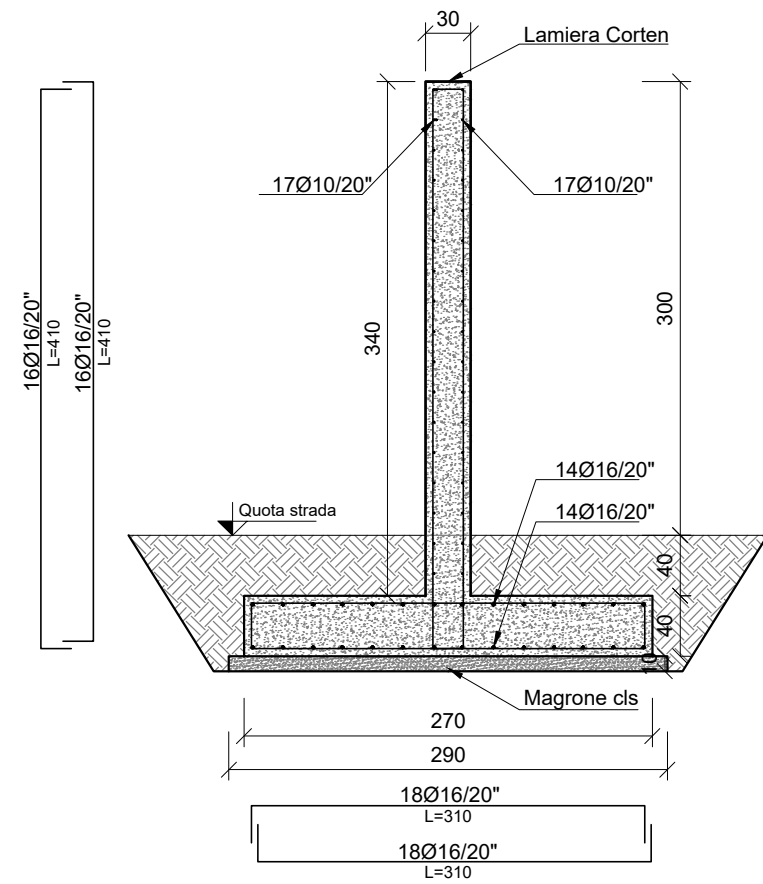

Render di progetto Totem

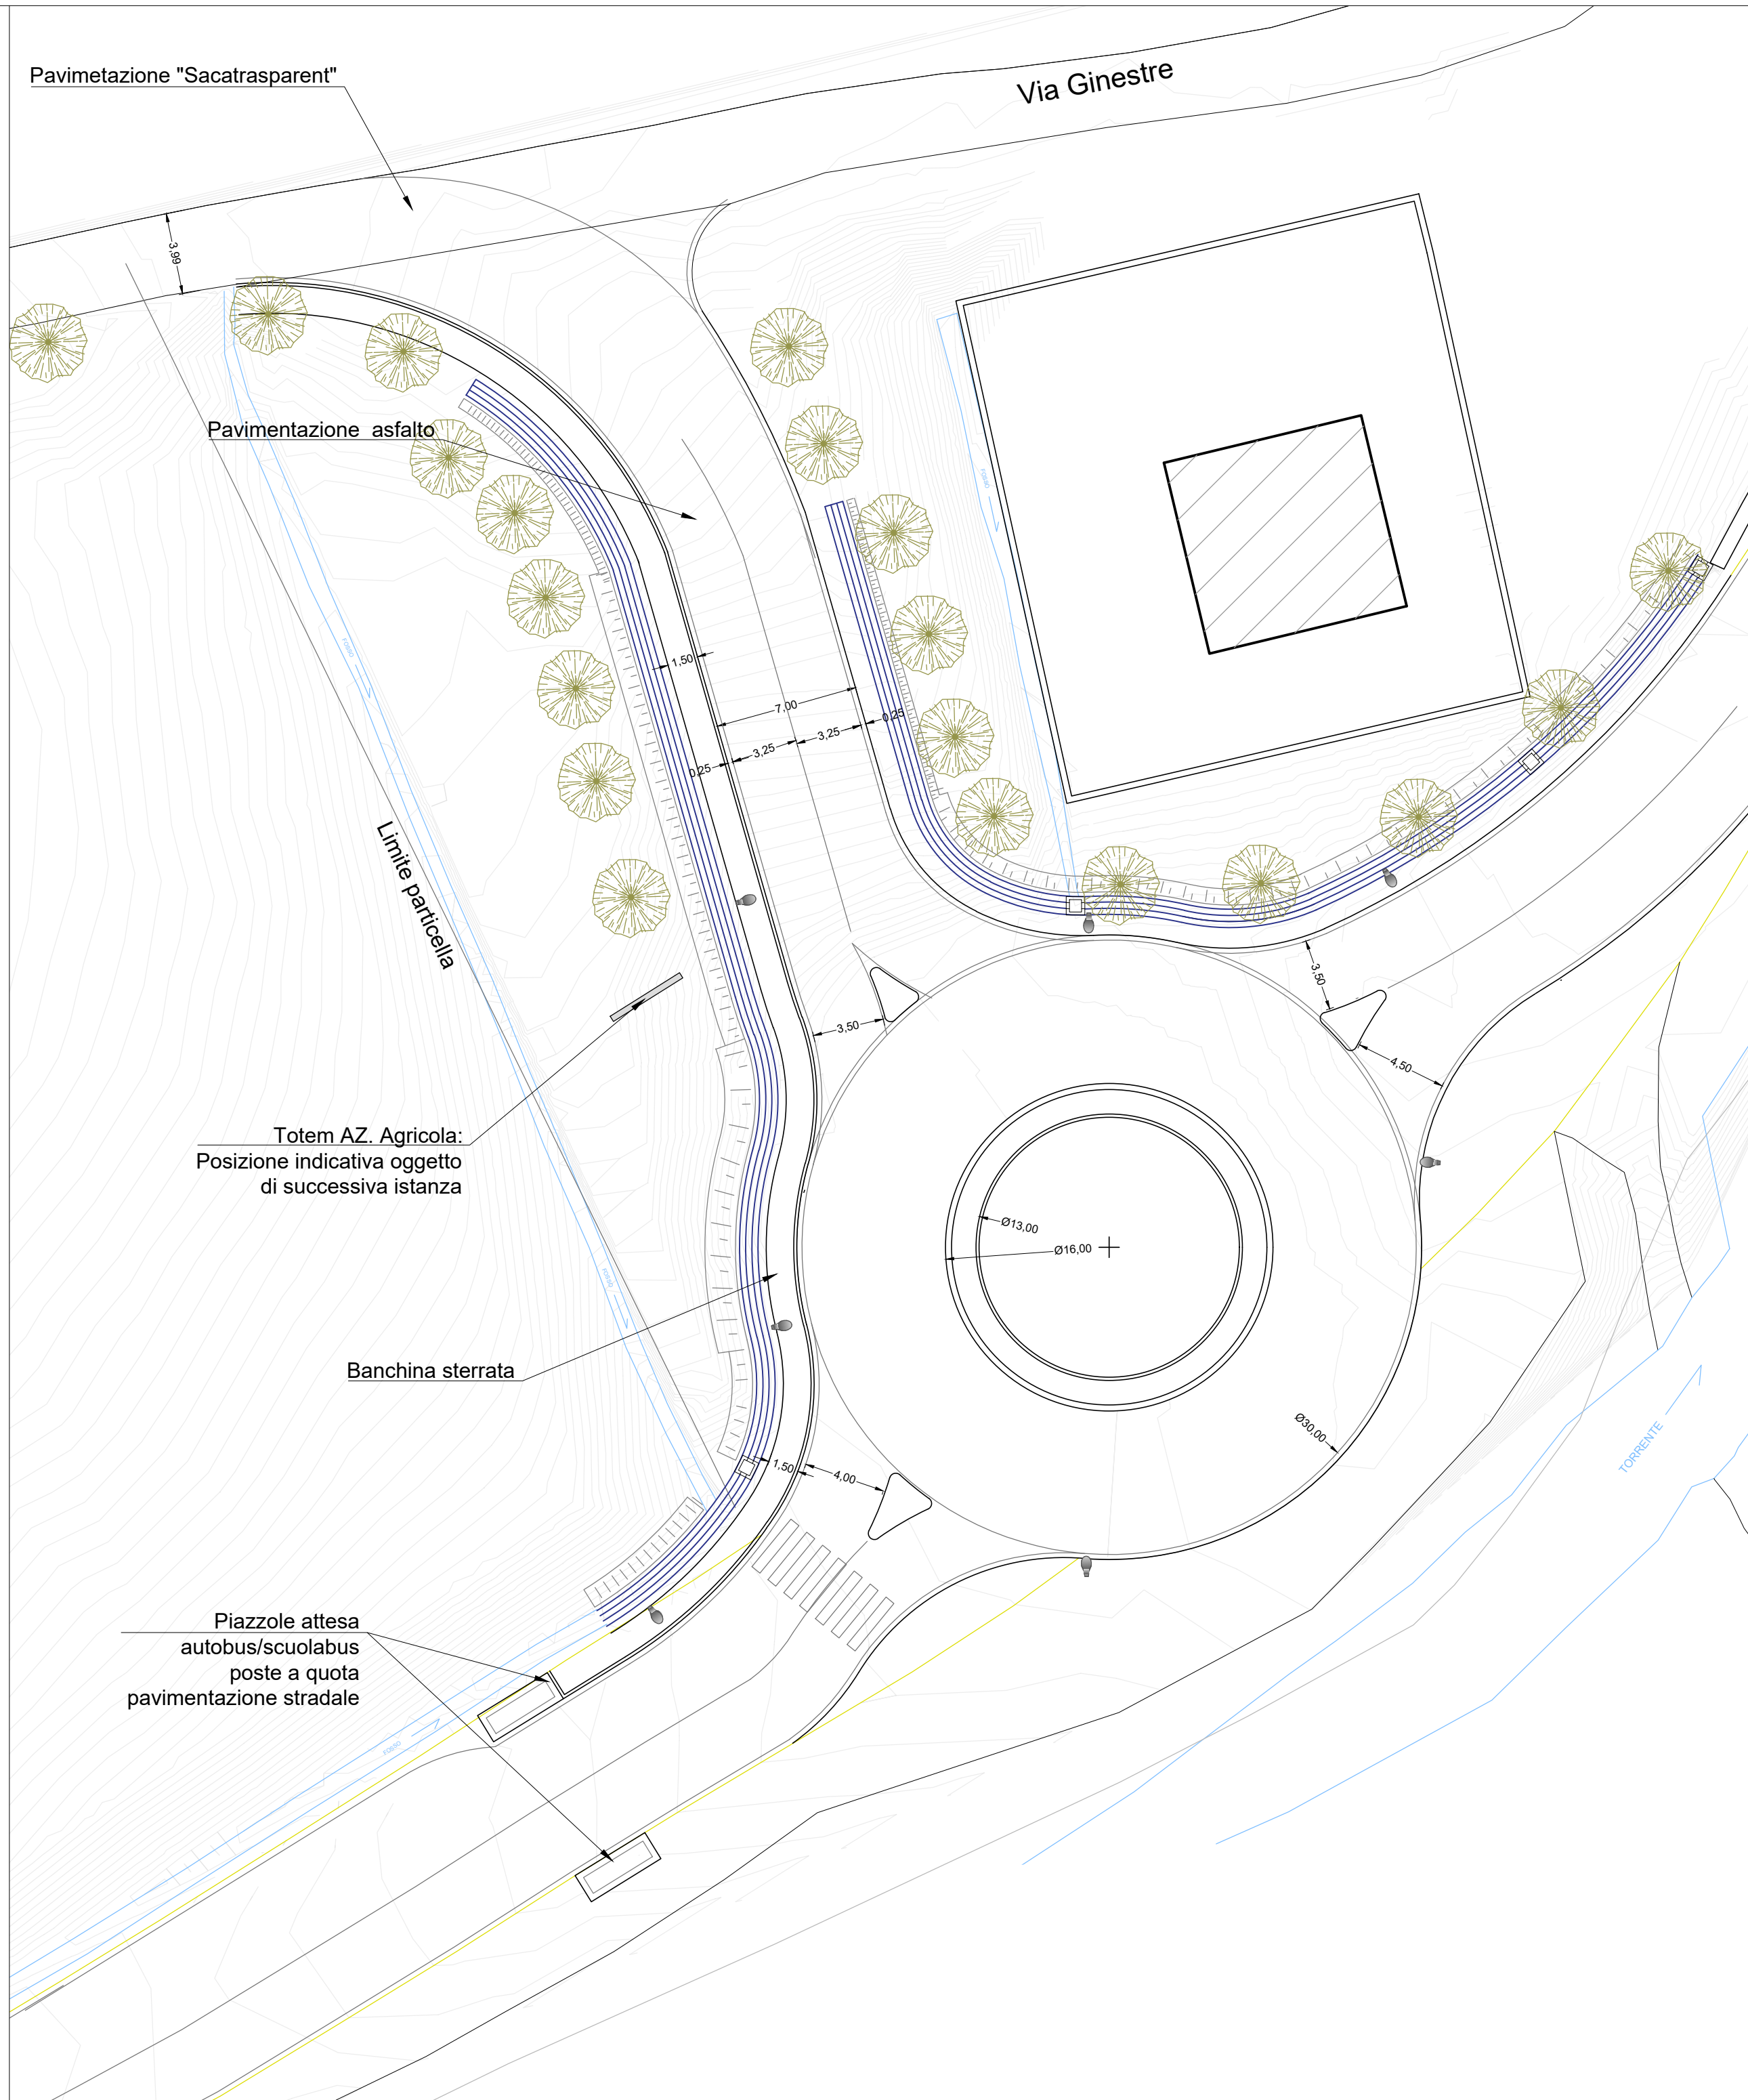

Cipresso da mettere a dimora




Illuminazione pubblica

Note:

- *per opere di illuminazione e spostamento palo elettrico fare riferimento agli elaborati impiantistici specifici.*
- *La posizione del Totem è indicativa e sarà soggetta a successiva autorizzazione, ai sensi del C.d.s. D. Lgs 285/1992 e ss.mm.ii.*



COMUNE DI CARMIGNANO

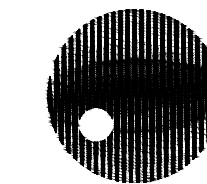

TENUTA' GERI

SOCIETA' AGRICOLA CERI S.r.l. a Socio unico

Sede Legale via Lodz 29/31 - Prato
P.IVA e C.F. : 02035970975

Realizzazione di rotatoria su via Arrendevole
Manutenzione straordinaria di via Ginestre

SPAZIO RISERVATO
AGLI UFFICI COMUNALI

TAV.

10

SCALA come indicato

PROGETTO ESECUTIVO

Rotatoria - Planimetria

E.AR.TAV.10_00



Progetto inserimento paesaggistico:

Studio Ceri S.r.l. a Socio Unico

via Lodzi 29 / 31 - Prato

Arch. Iuri Biasi

Progetto della viabilità:
Open Ingegneria S.r.l. Società Benefit

Via F.lli Giachetti 28/3 - Prato

Ing. Alessandro Becherucci