




PLANIMETRIA GENERALE CON DISPOSIZIONE PUNTI LUCE E DISTRIBUZIONE ELETTRICA

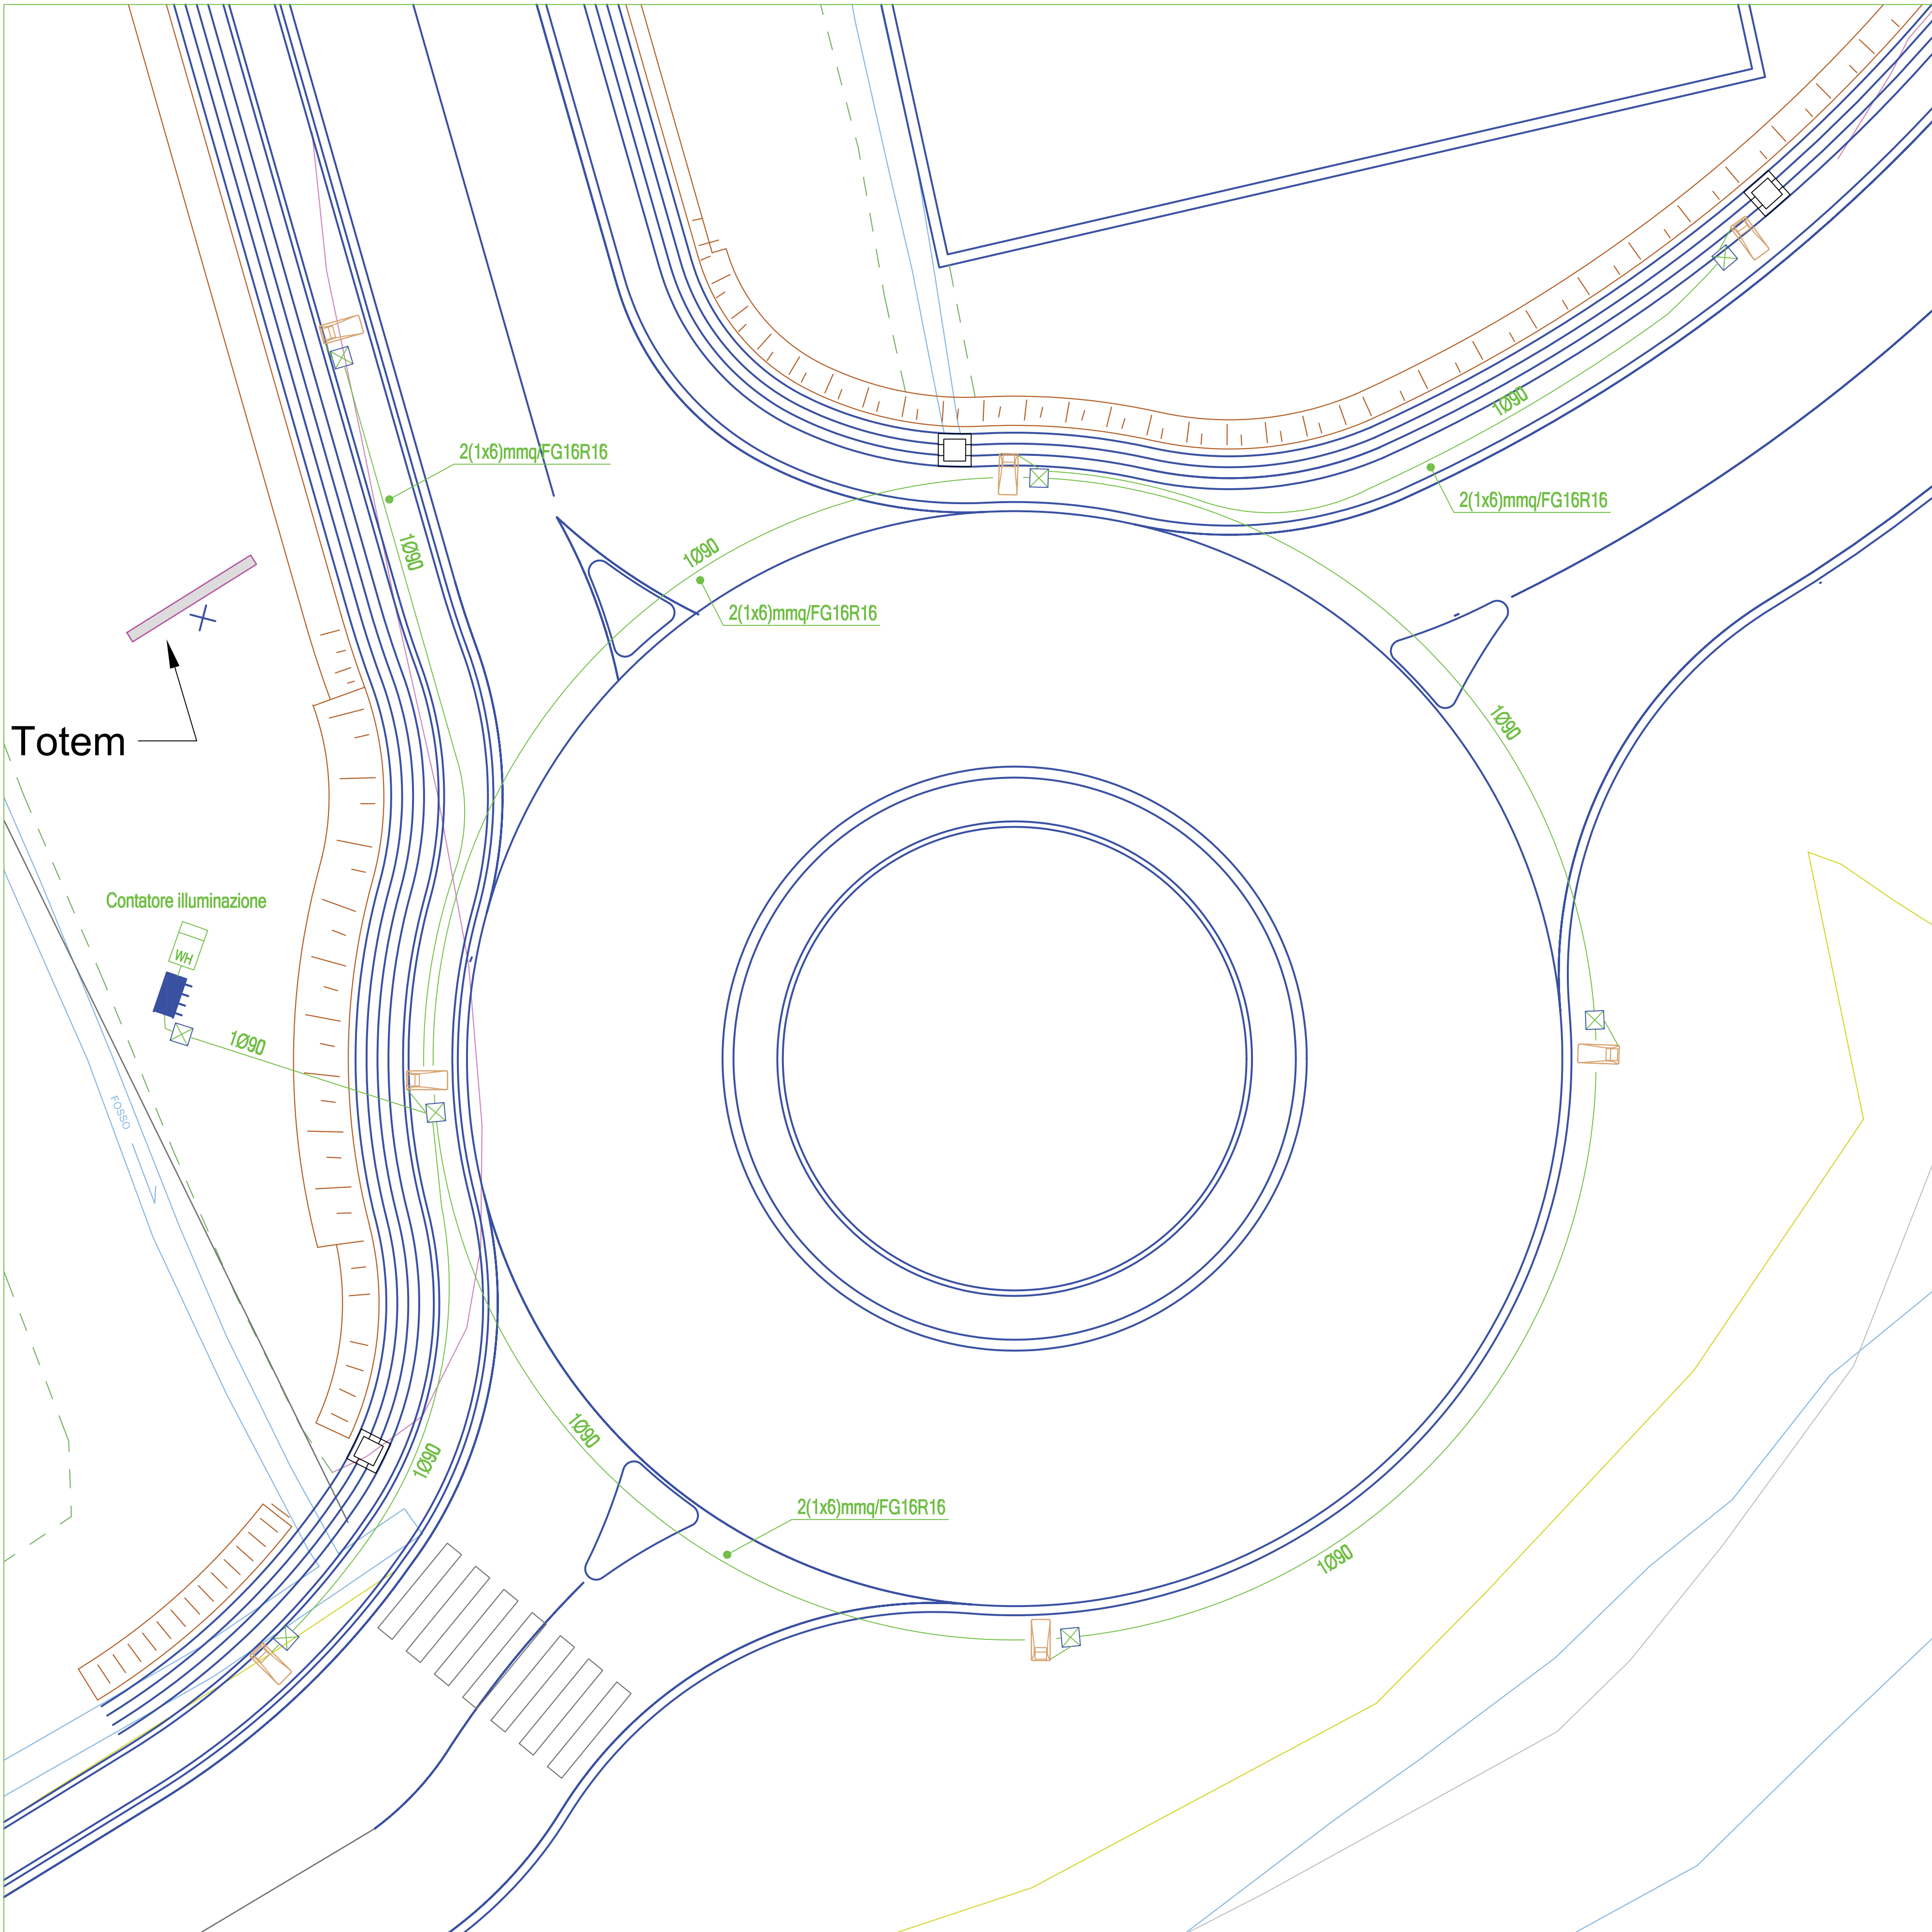

SCHEMA QUADRO ELETTRICO

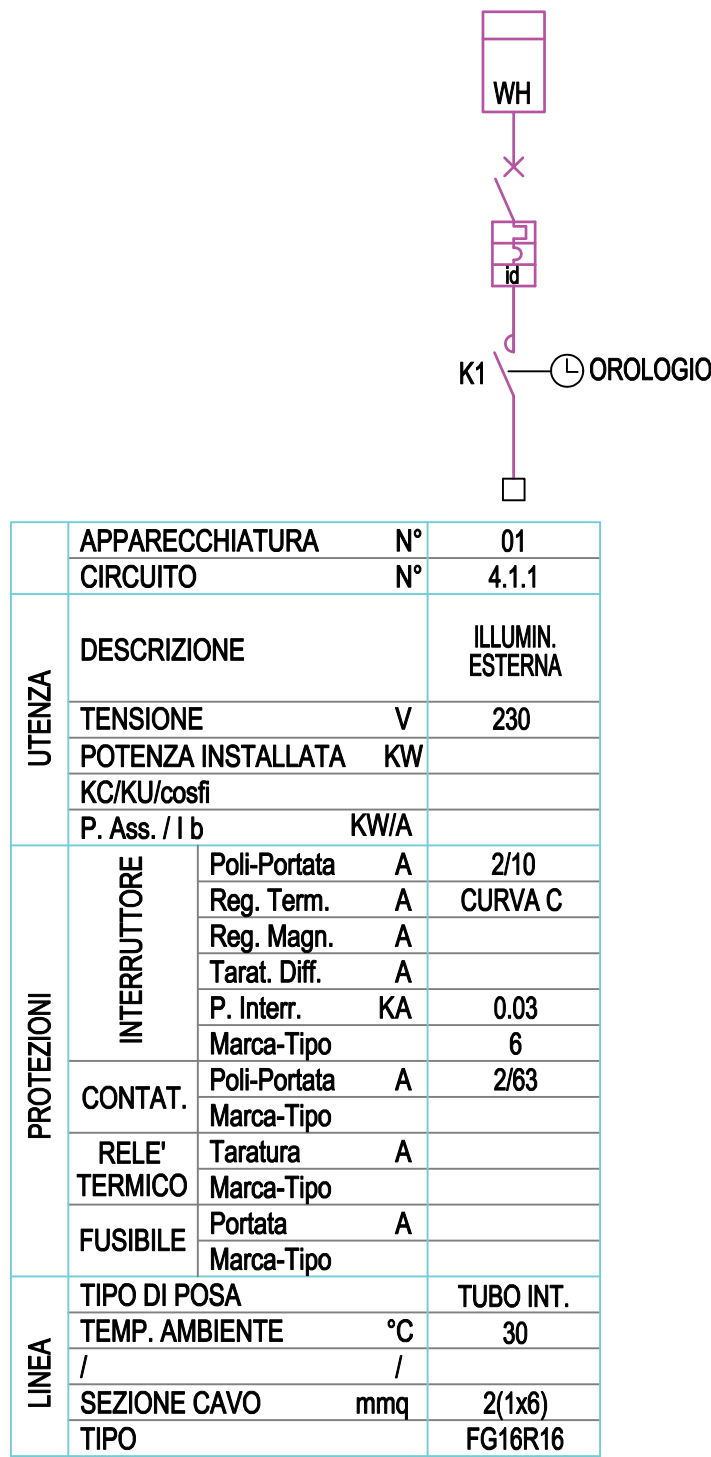

PARTICOLARE PUNTO LUCE

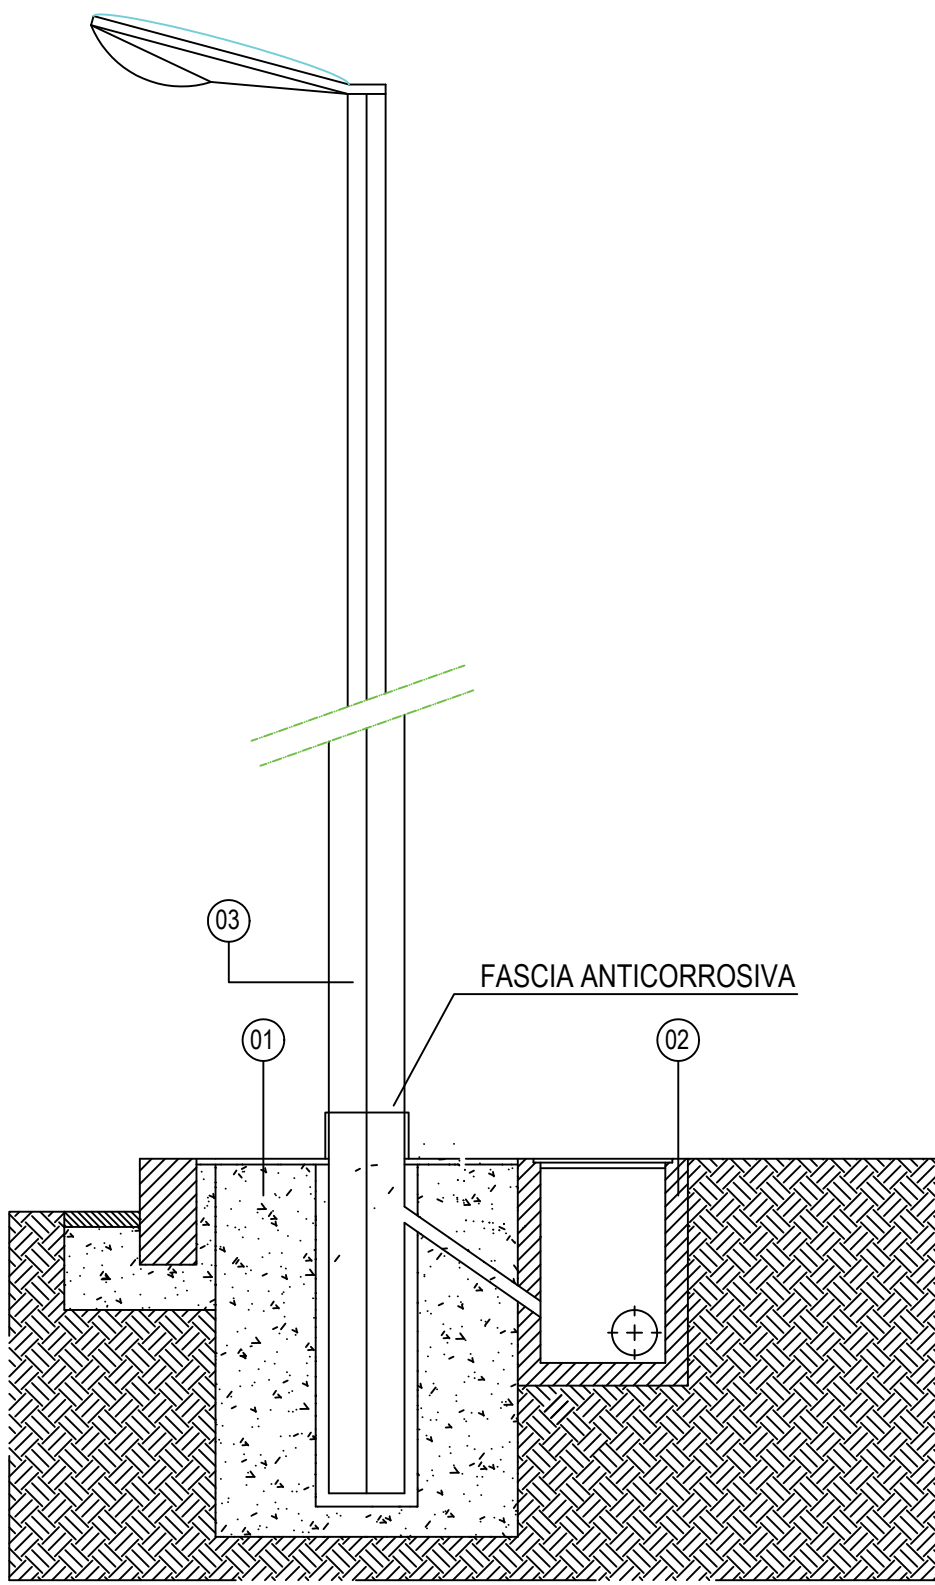

Part. - Basamento palo

LEGENDA

- 01 BASAMENTO IN CLS PER INSTALLAZIONE PUNTO LUCE SU PALO
02 POZZETTO DI TRANSITO E/O DERIVAZIONE CON CHIUSINO IN GHISA
03 PALO ILLUMINAZIONE PUBBLICA

		Studio Tecnico Via Roma 138 - Prato (PO) Tel. 0574-604378		P.I. Massimo Marchetti E-Mail: marchettiprogetti@tin.it P.IVA: 00135860971		Timbro e Firma	
Committente: Società Agricola CERi srl		COMUNE DI CARMIGNANO (PO) REALIZZAZIONE DI NUOVA DI ROTATORIA SU VIA ARRENDEVOLE PROGETTO IMPIANTO D' ILLUMINAZIONE ESTERNA		elaborato n°: E01		scala: 1:100	
commessa n°: 1122		oggetto: PLANIMETRIA GENERALE, SCHEMA E PARTICOLARE		data: 08/2024			
n° revisione 01 SPOSTAMENTO TOTEM		appr.		dis.		data 22/11/2024	

senza nostro consenso questo disegno non si può ne' copiare, ne' riprodurre, ne' comunicare a terze persone